


Vatnslögn 3. hæðar 1:50

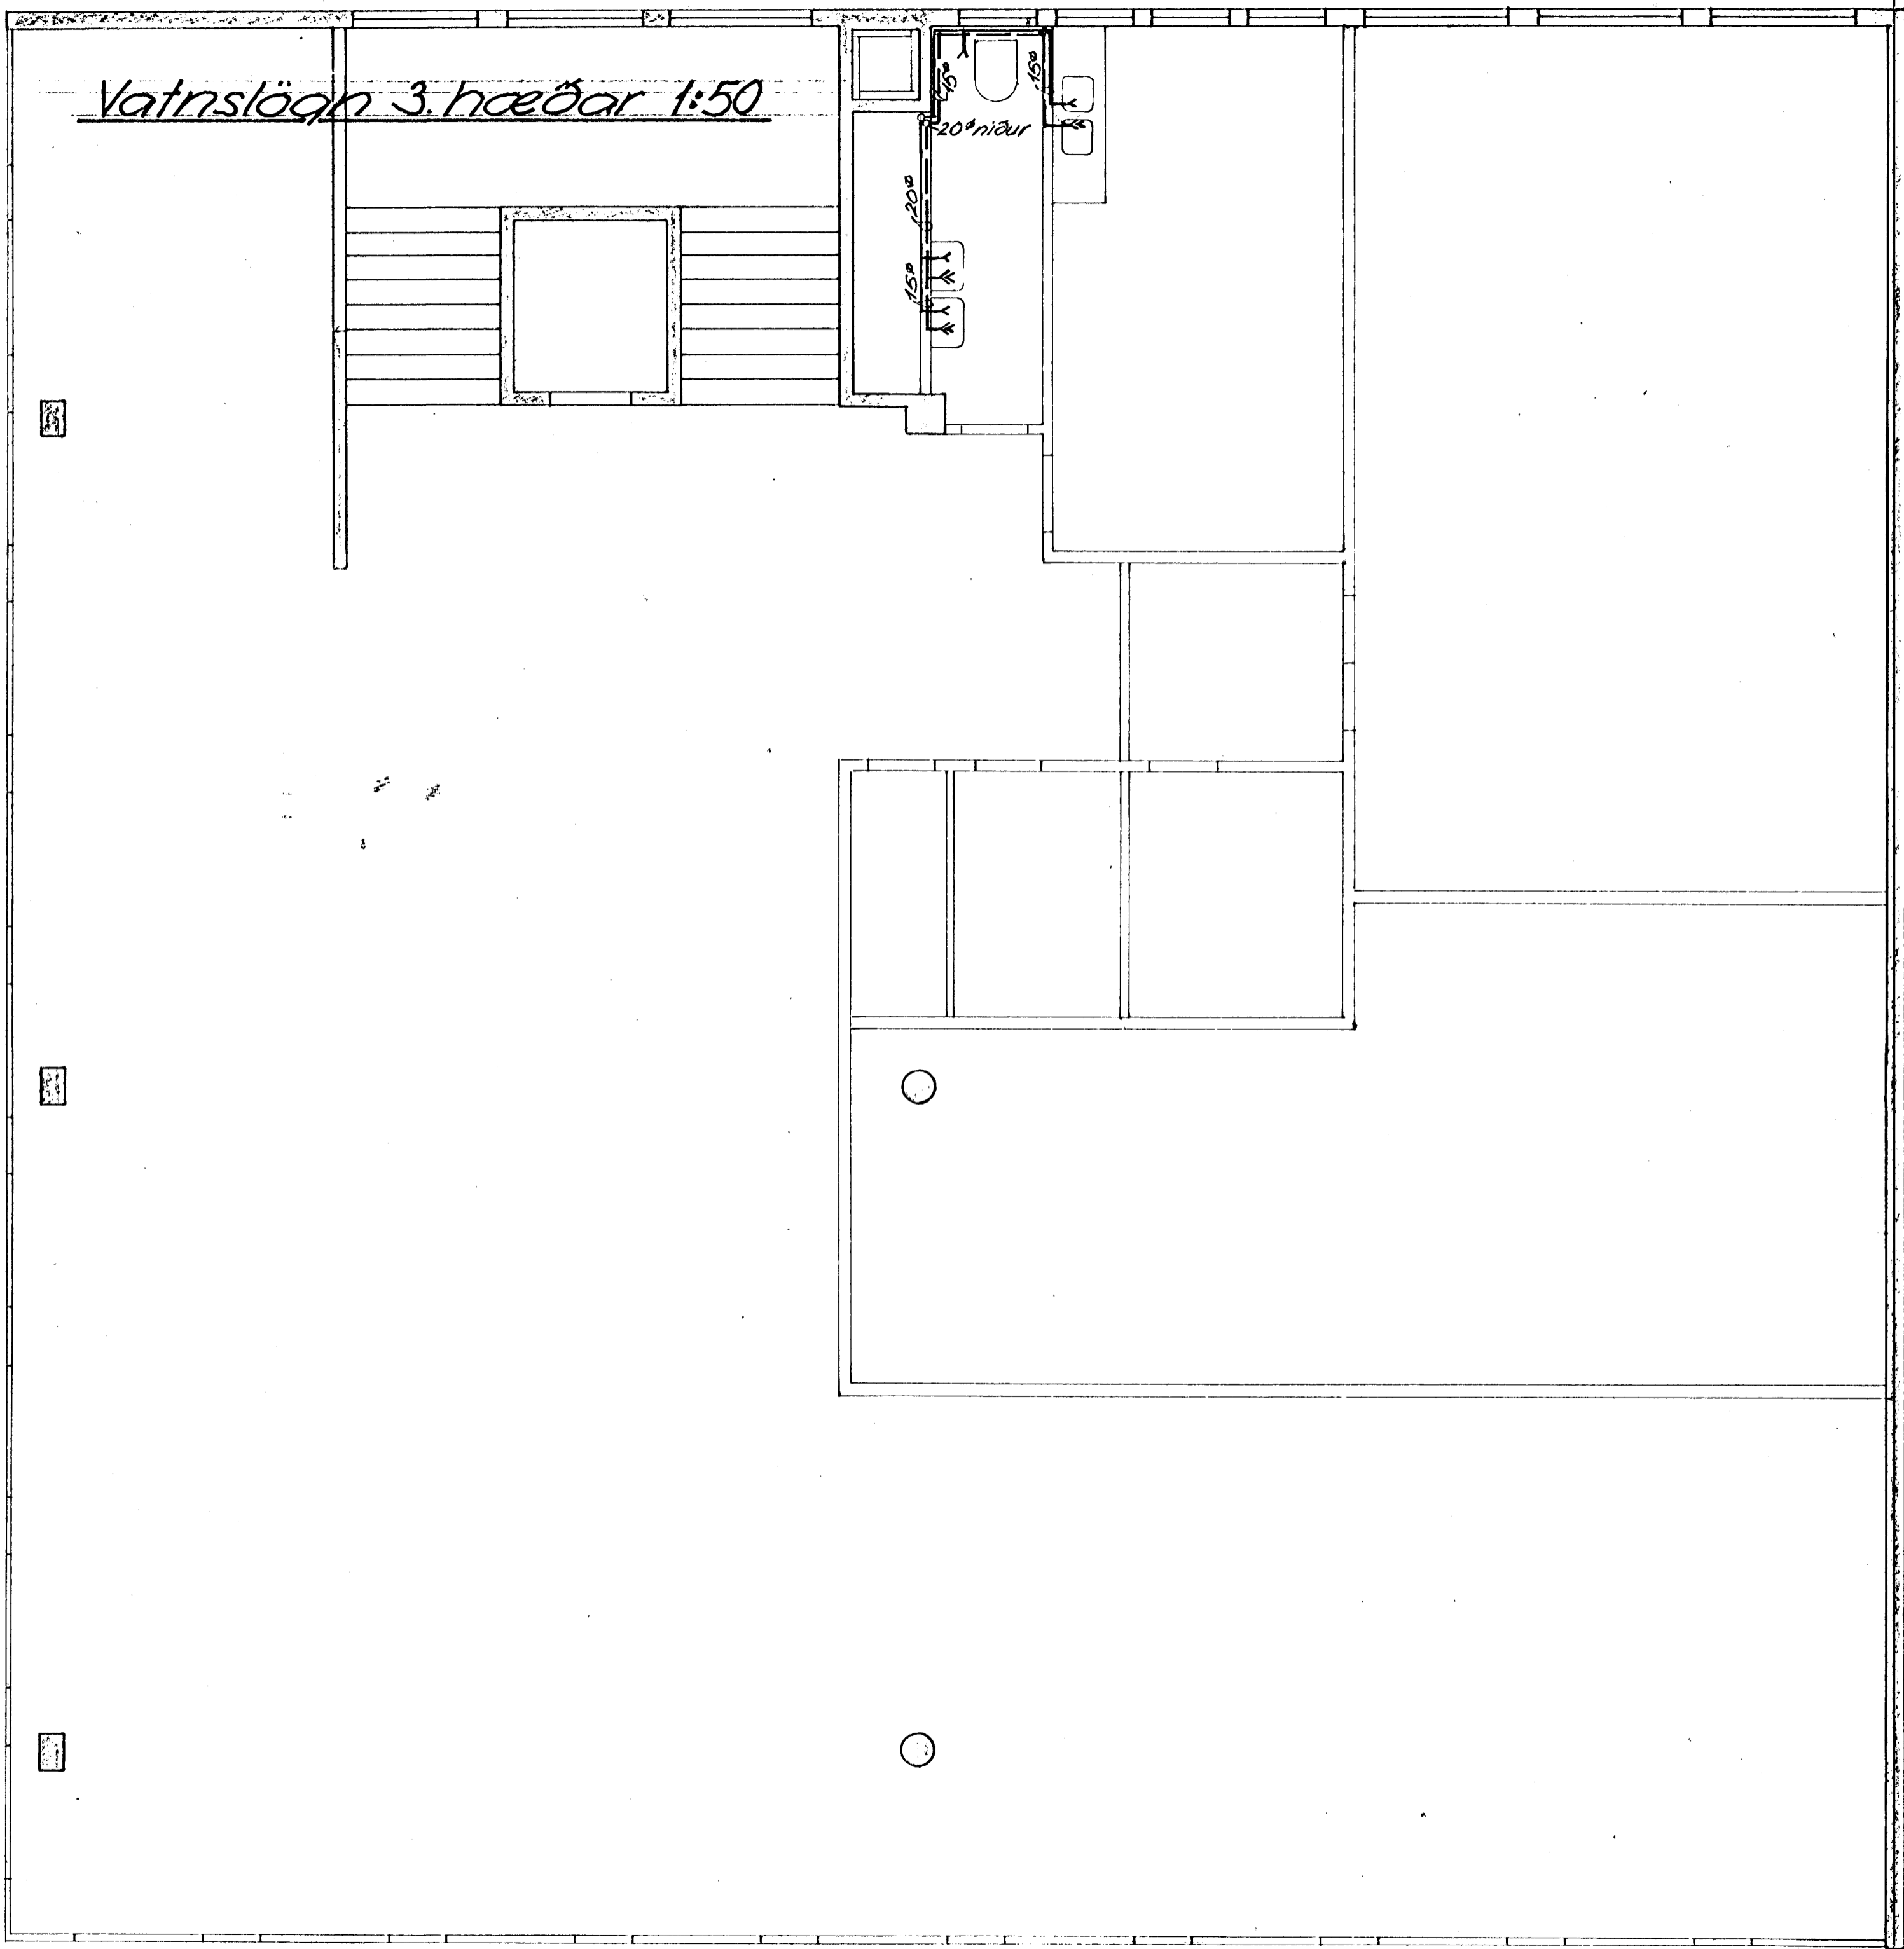

Úr Gildi

	Sveinn Torfi Sveinsson verkfræðingur	
Strandgata 31		
Reikn. 6/67 J.E. Vatnslögn		1:50
Teikn. 6/67 J.E. Grunnmynd 3. hæðar		
Hafnarfjörður	Sveinn Torfi Sveinsson	10