


Vatnslögn 2. hæðar 1:50

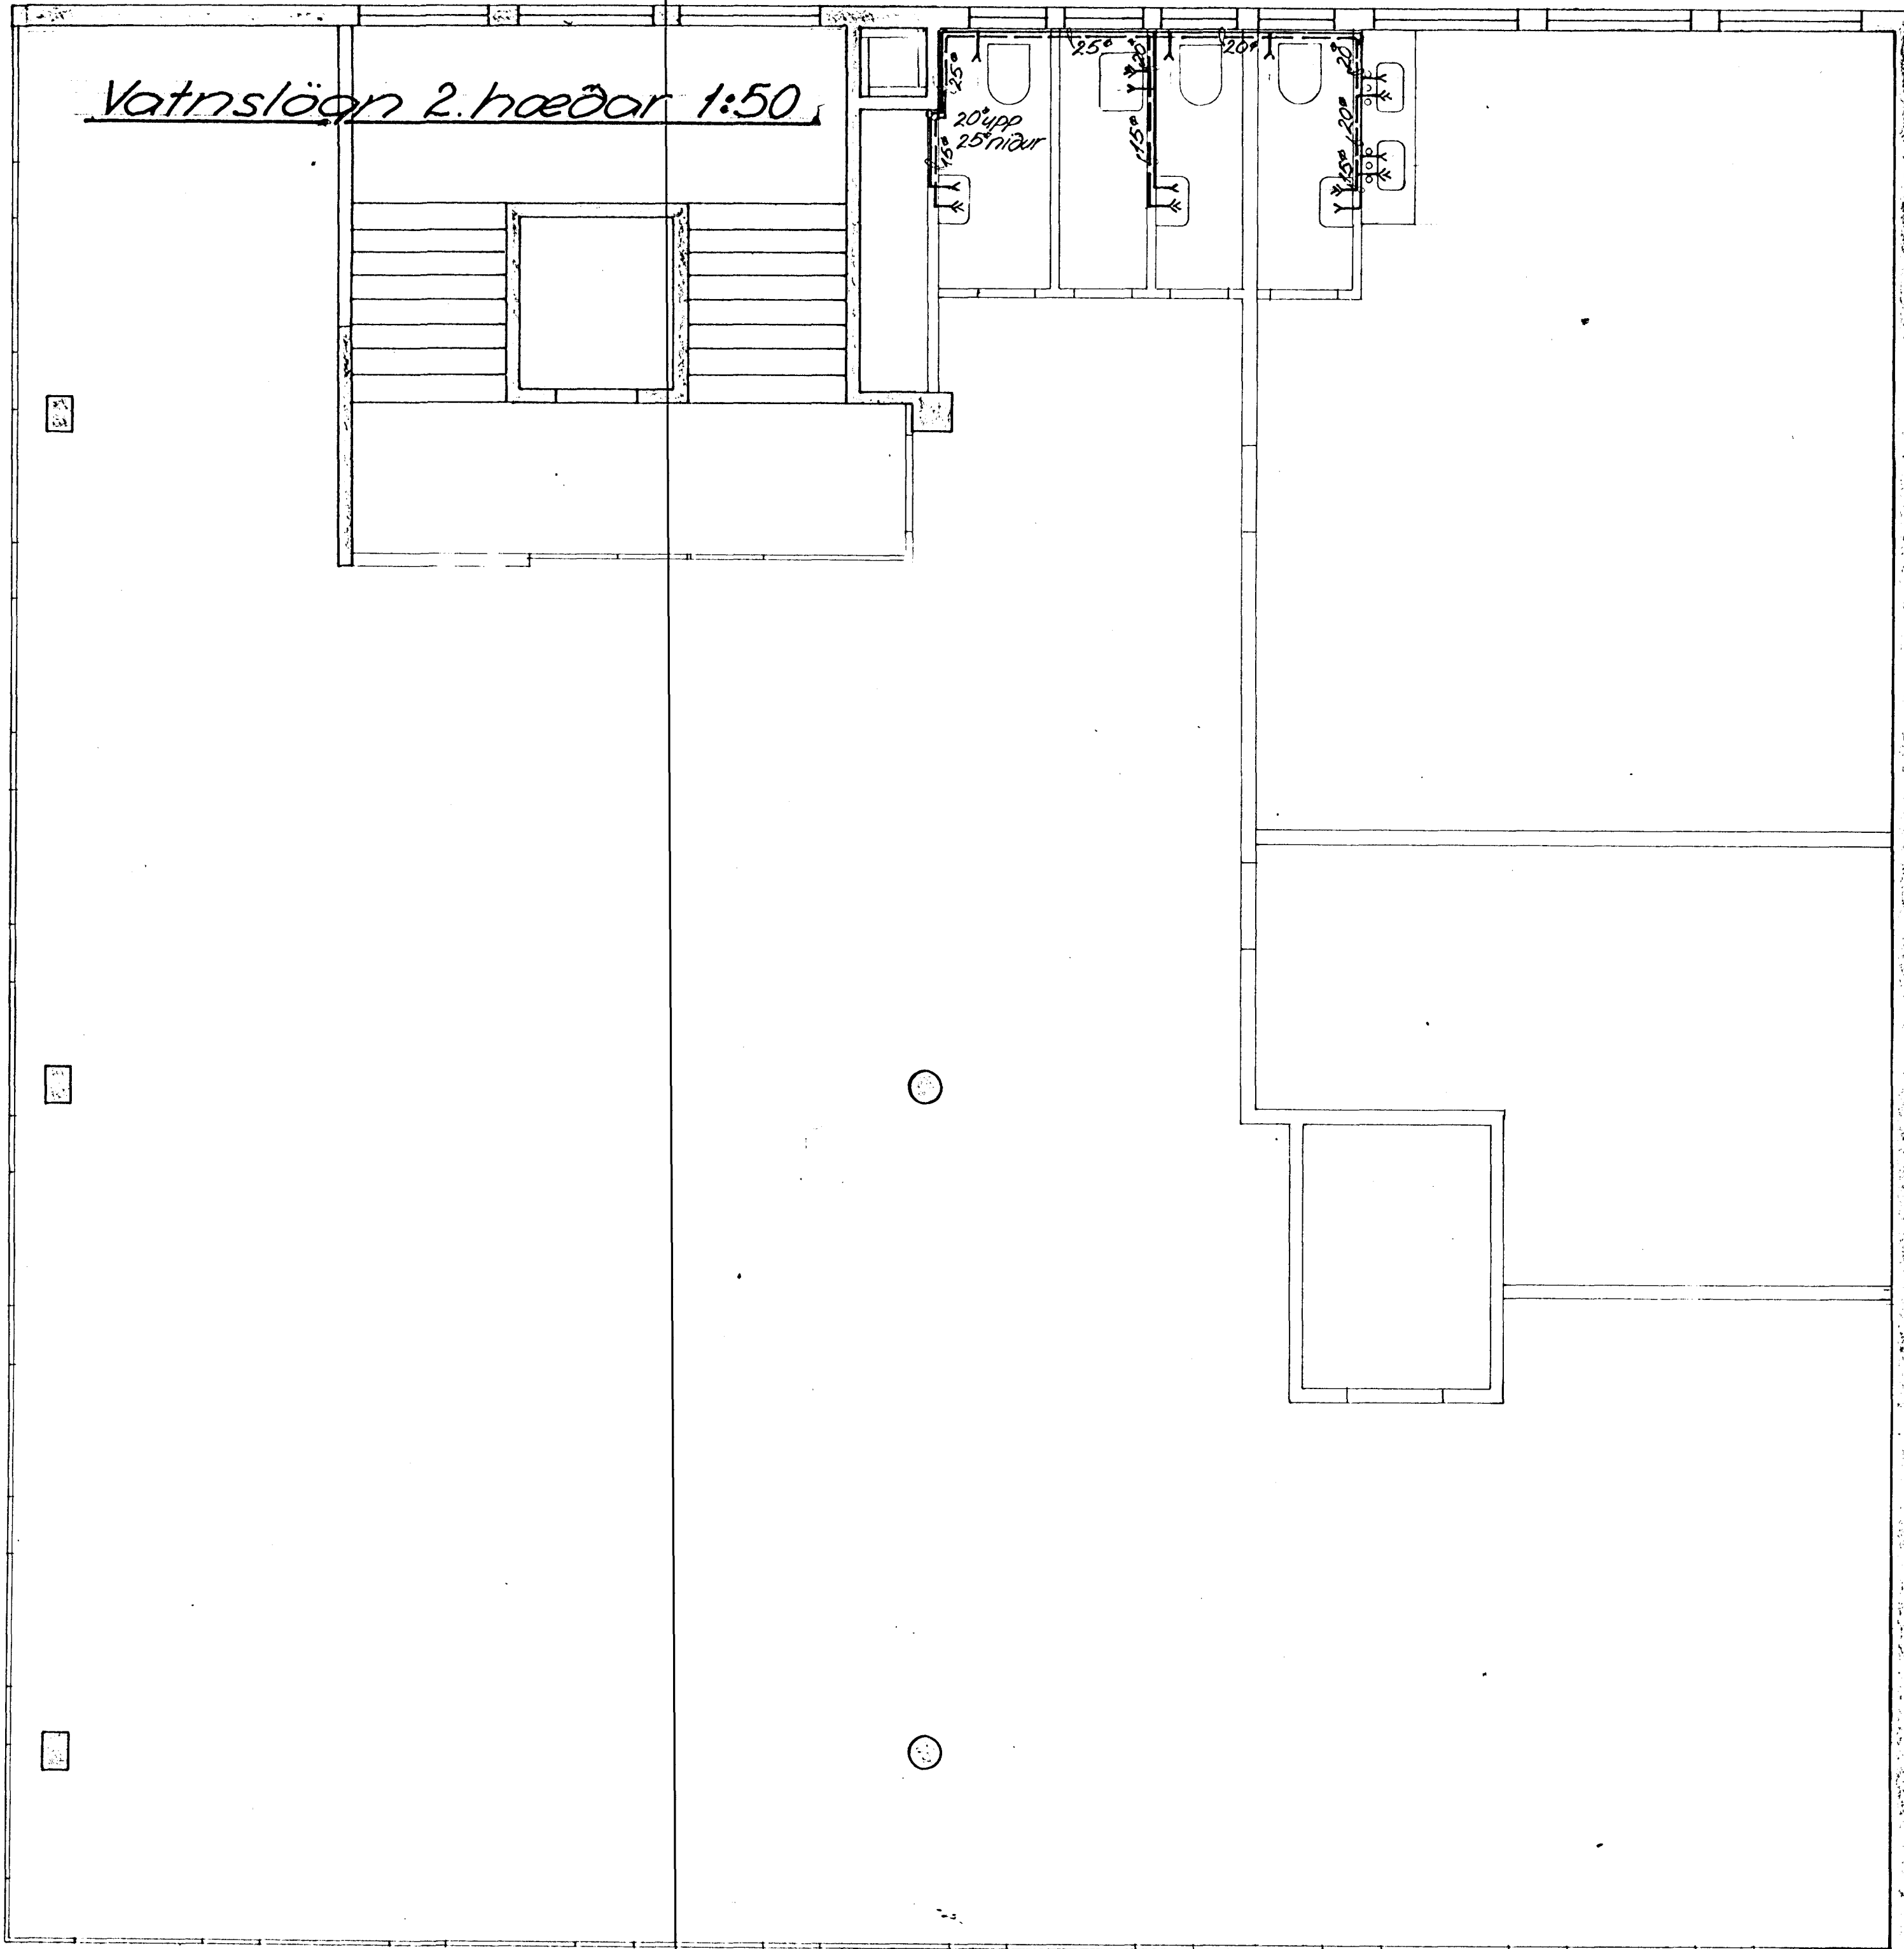

Úr Gildi

	Sveinn Torfi Sveinsson verkfræðingur	
	Strandgata 31	
Reikn blén J.E. Teikr. 6/67 J.E.	Vatnslögn Grunnmynd 2. hæðar	1:50
Hafnarfjörður	<i>Sveinn Torfi Sveinsson</i>	9