


Rúmmynd hitalagnar í vesturhlíð, 2. og 3. hæð 1:50

Úr Gildi

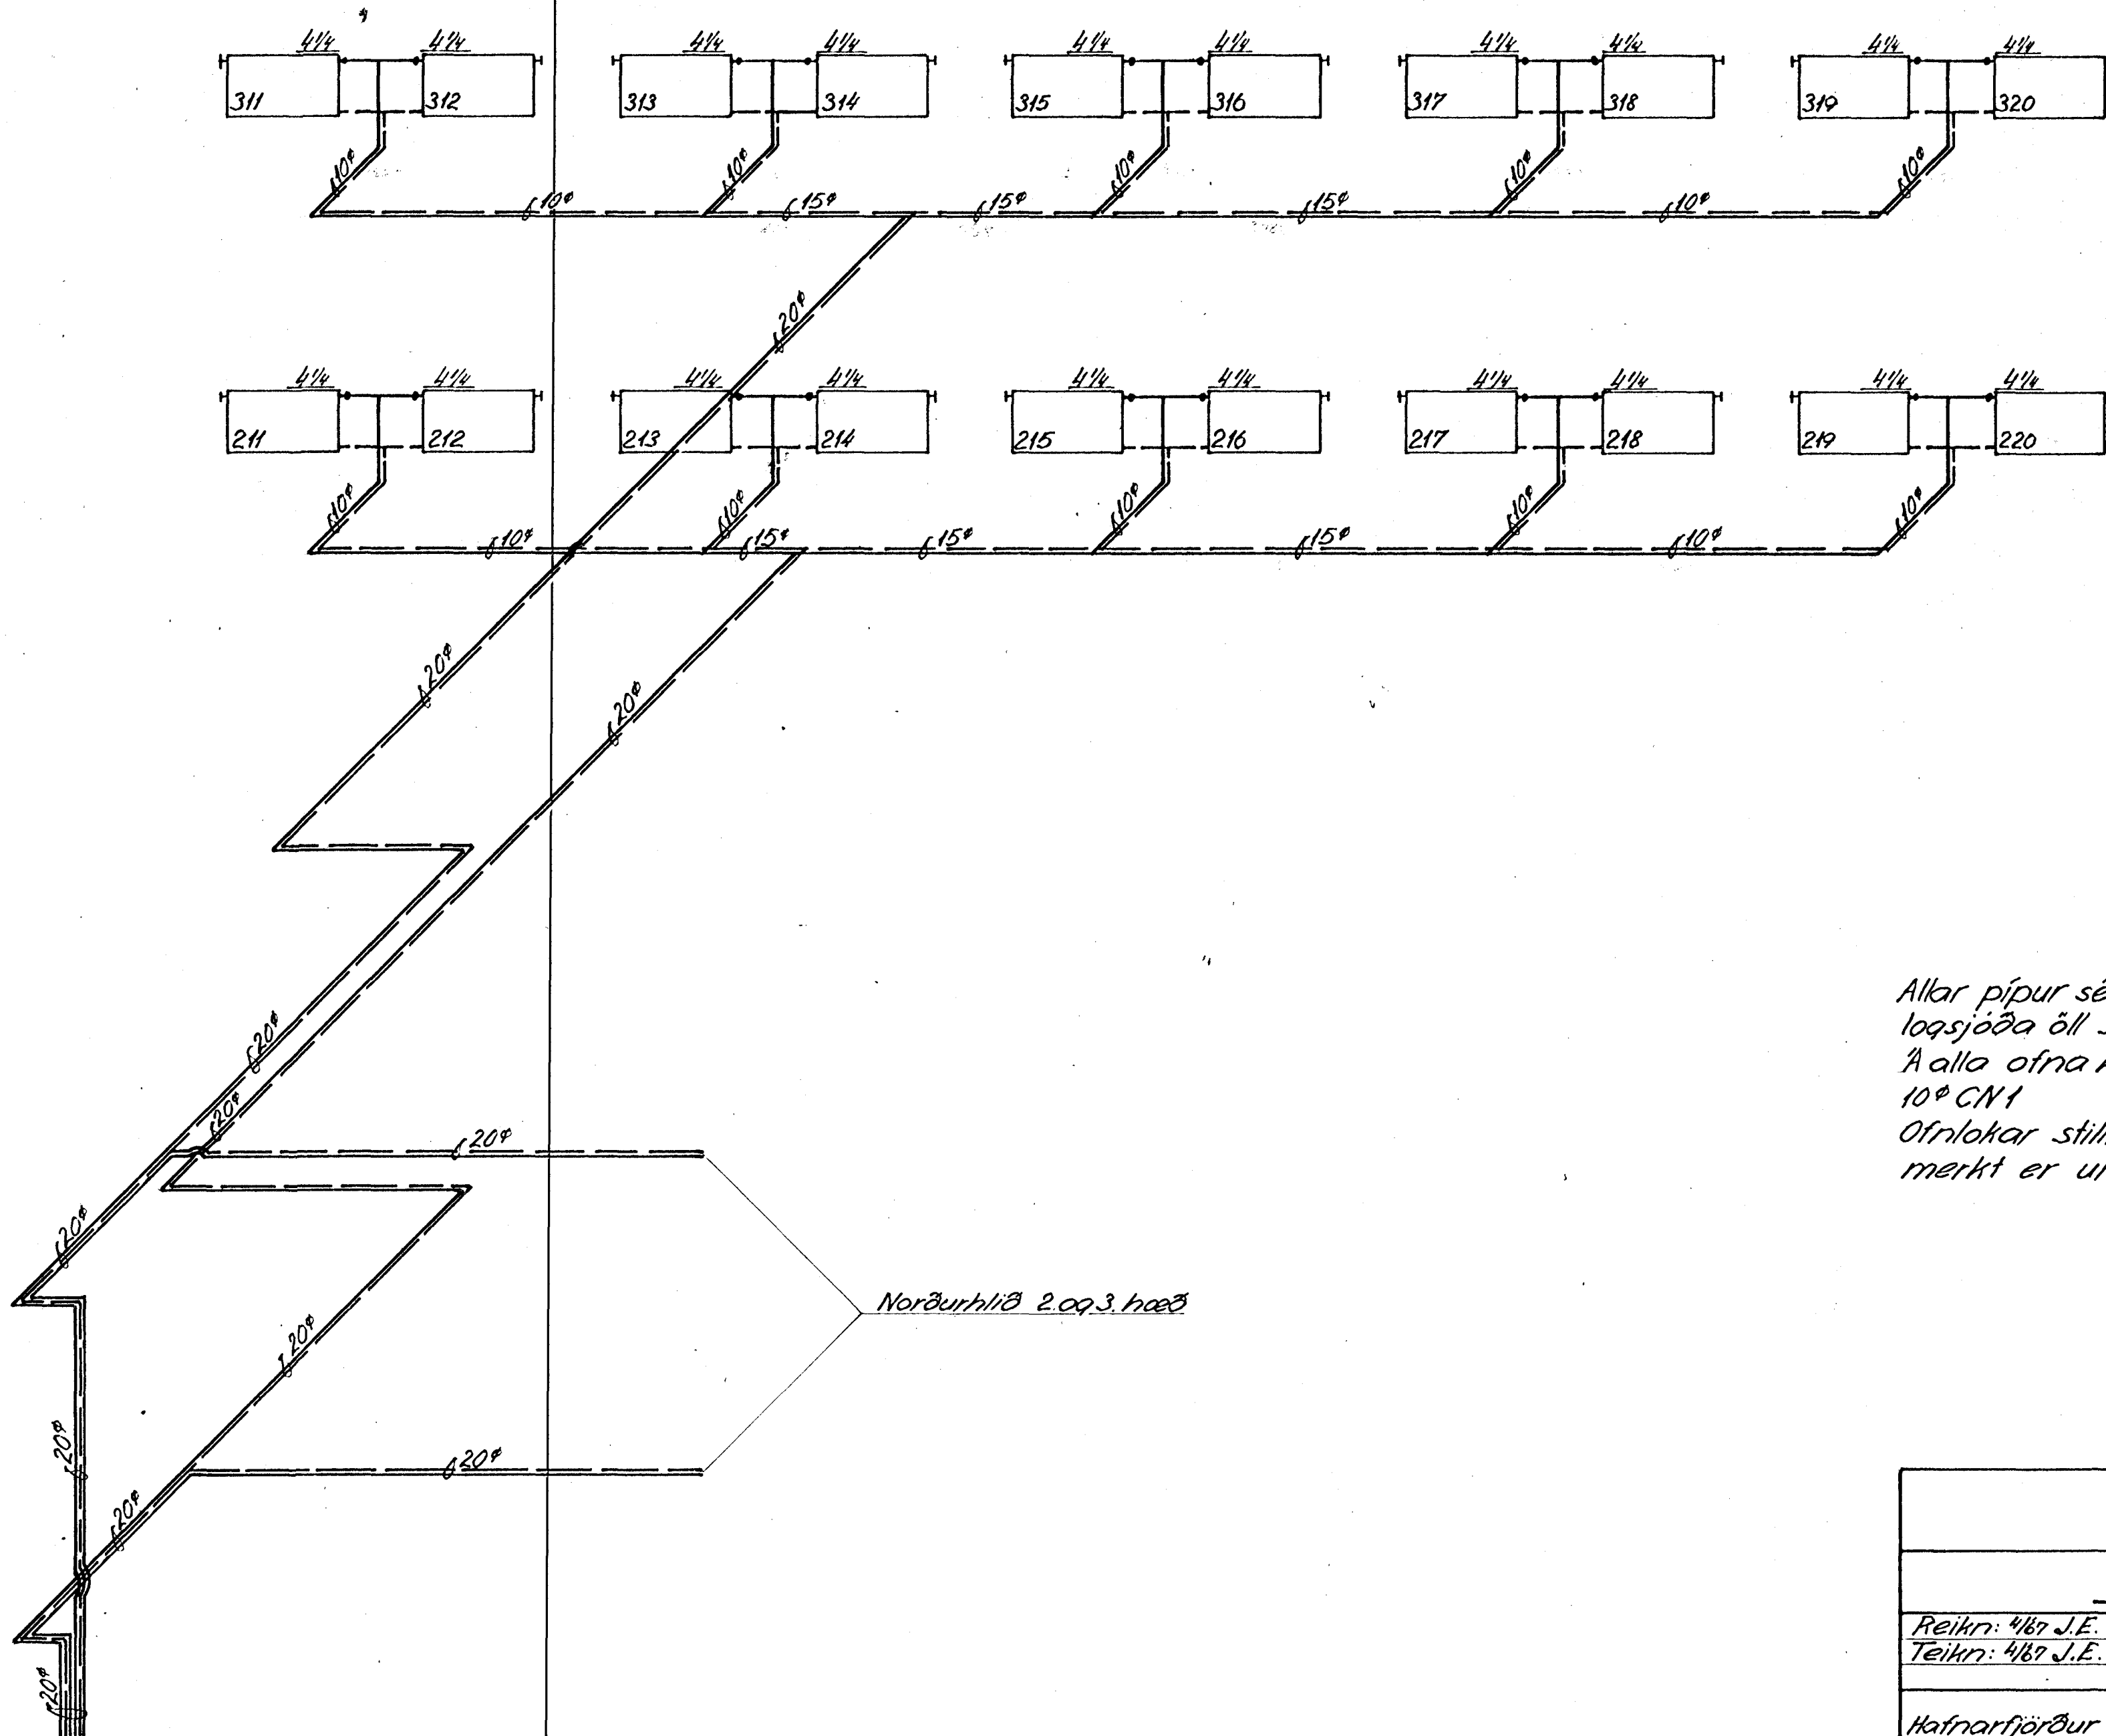

Allar pípur séu léttþrengnar stálpípur og skal  
 lofsjóða öll samskeuti sem verða þulin.  
 Á alla ofna komi loftskrúfa og trístilliloki  
 10° CN1  
 Ofnlokar stillist fyrirfram á þá tölu sem  
 merkt er undirstrikuð við hvern ofn.

Sveinn Tórfi Sveinsson verkfræðingur	
Strandgata 31	
Reikn: 4/87 J.E.	Hitalögn
Teikn: 4/87 J.E.	Rúmmynd vesturhlíðar 2. og 3. h. 1:50
Hafnarfjörður	23