


Rúmmynd hitalaagnar í norðurhlíð, 2. og 3. hæð 1:50

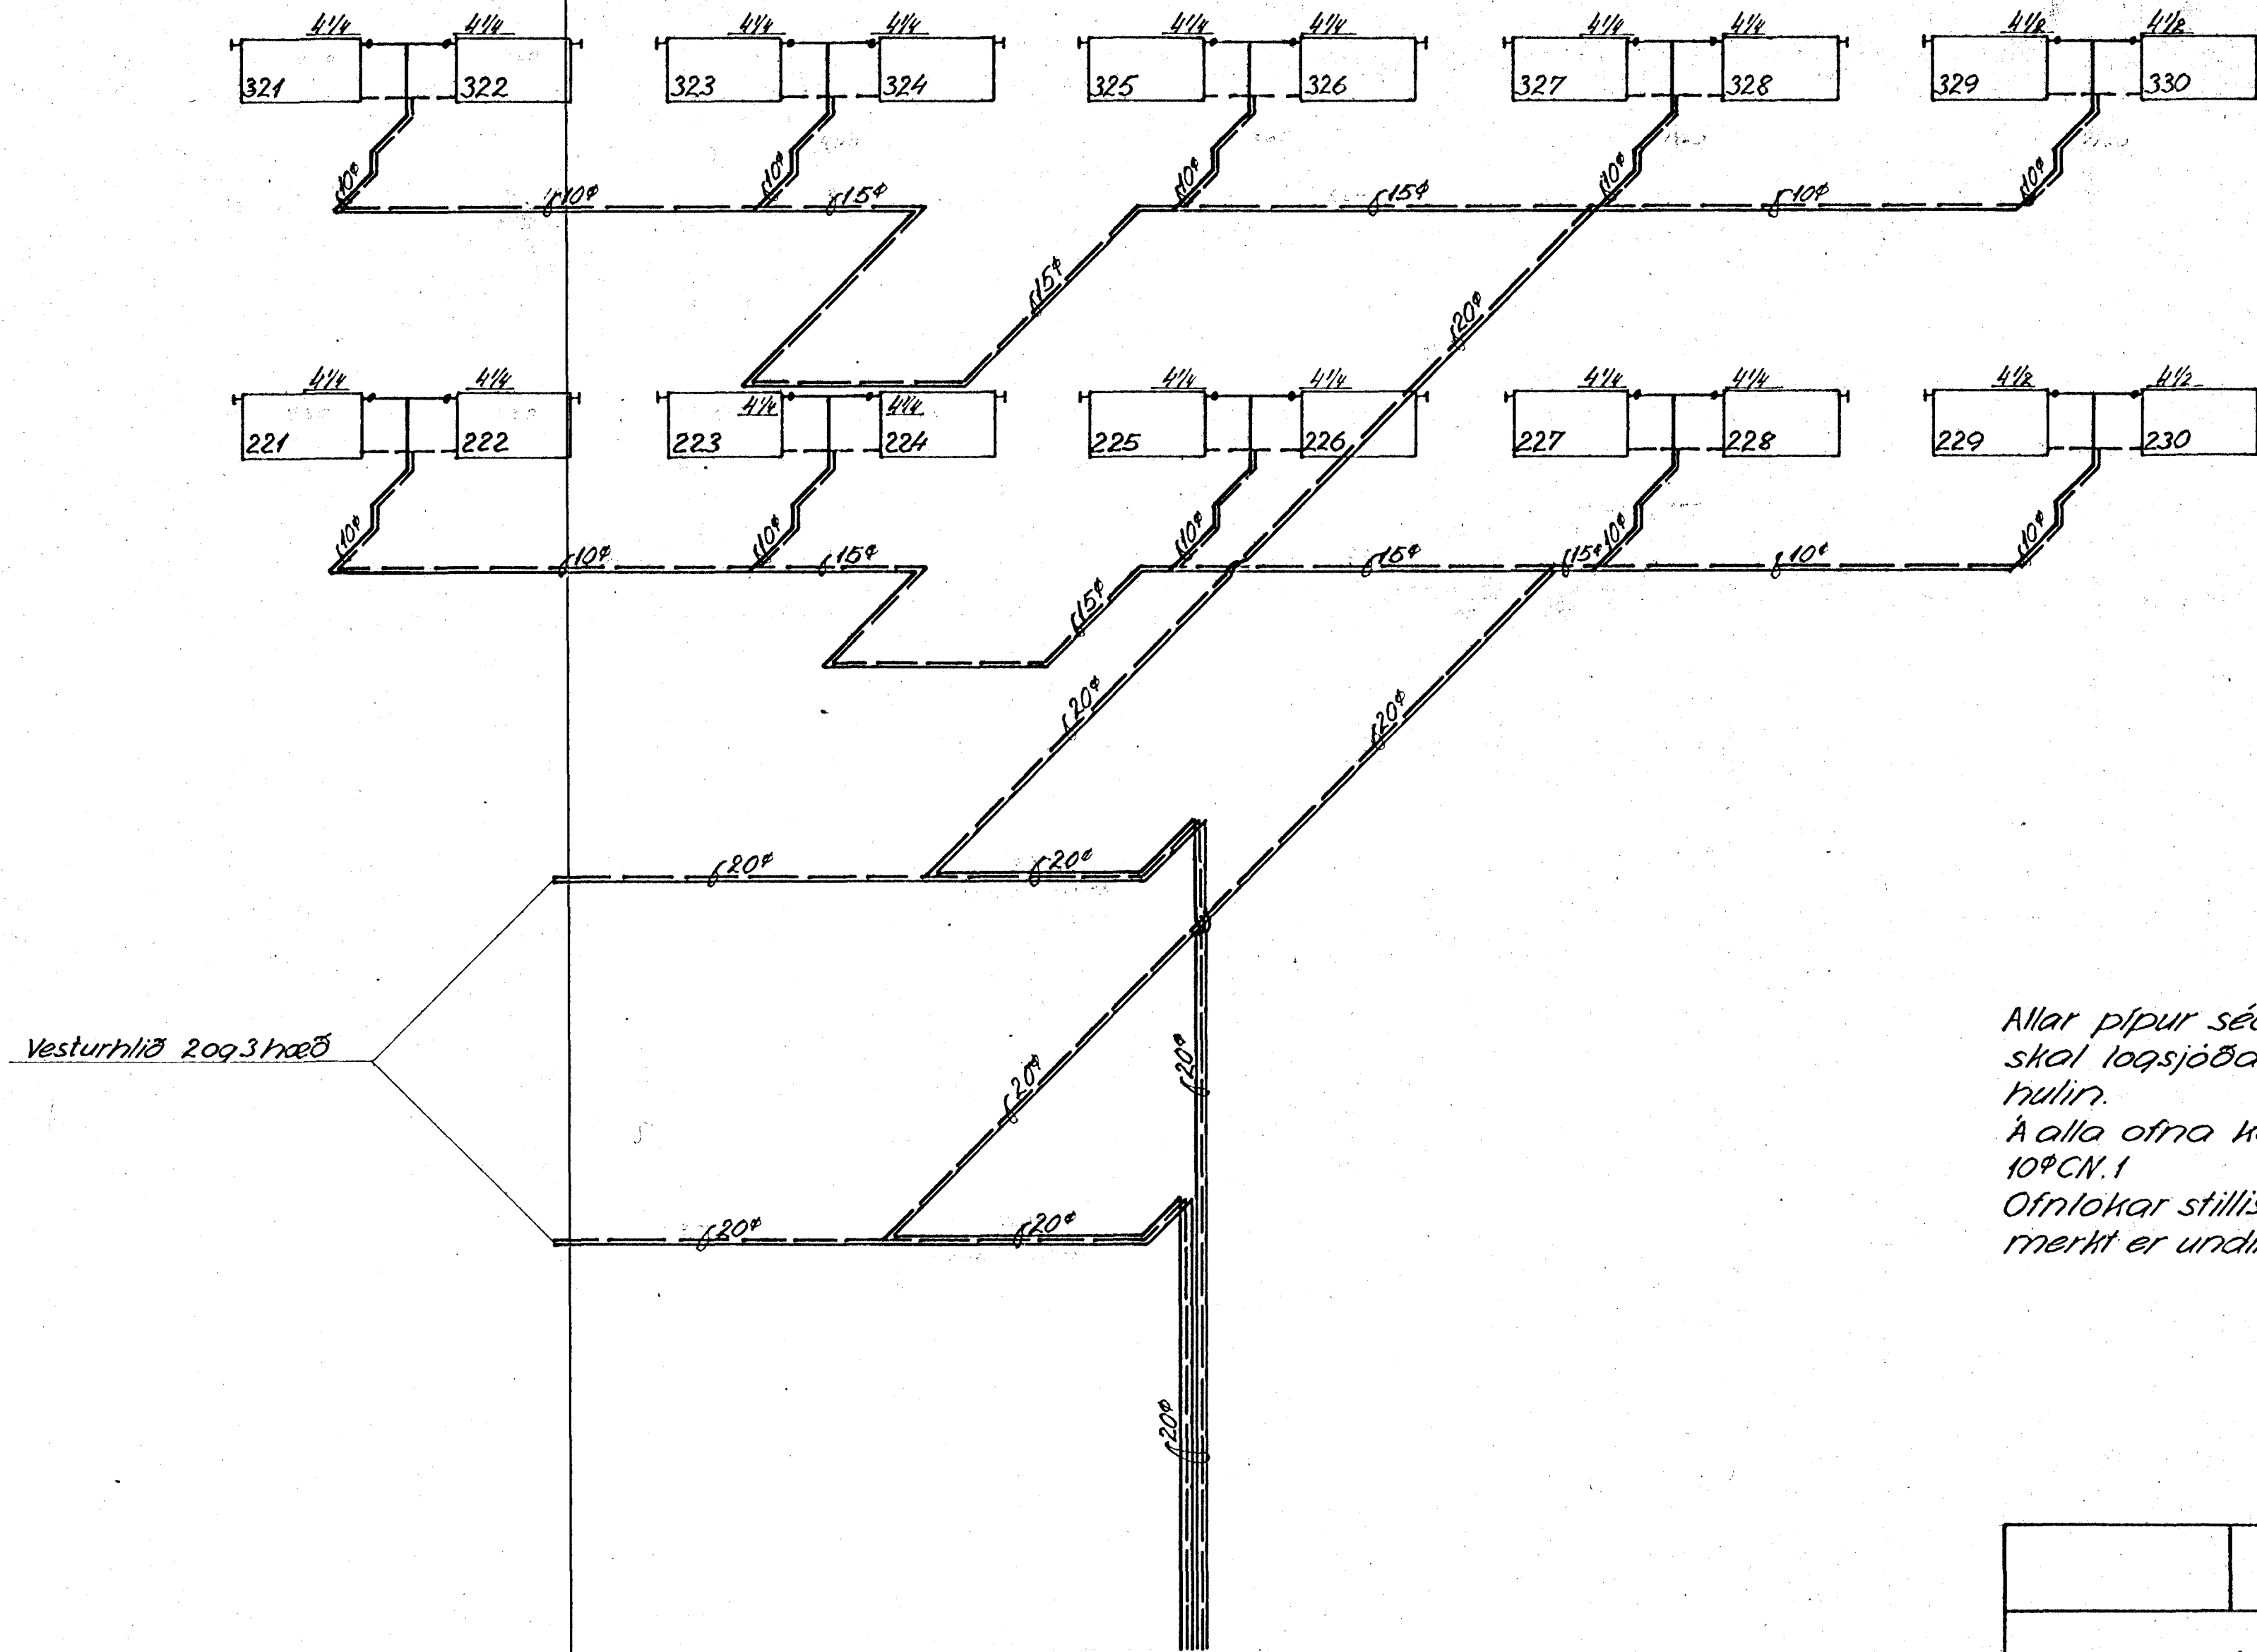

Úr Gildi

Allar pípur séu lettaregnar stálpípur og skal lagsjöða öll samskeyti sem verða hulin.  
 Á alla ofna komi loftskrúfa og trístilliloki 10°CN.1  
 Ofnlakar stillist fyrirfram á þá tölu sem merkt er undirstrikuð við hvern ofn.

Sveinn Tórfi Sveinsson verkfræðingur		
Strandgata 31		
Reikn: 4/67 J.E.	Hitalaagn	1:50
Teikn: 4/67 J.E.	Rúmmynd norðurhlíðar 2. og 3. h.	
Hafnarfjörður		22