


Rúmmynd hitalaqnar i vesturhluta kjallara 1:50

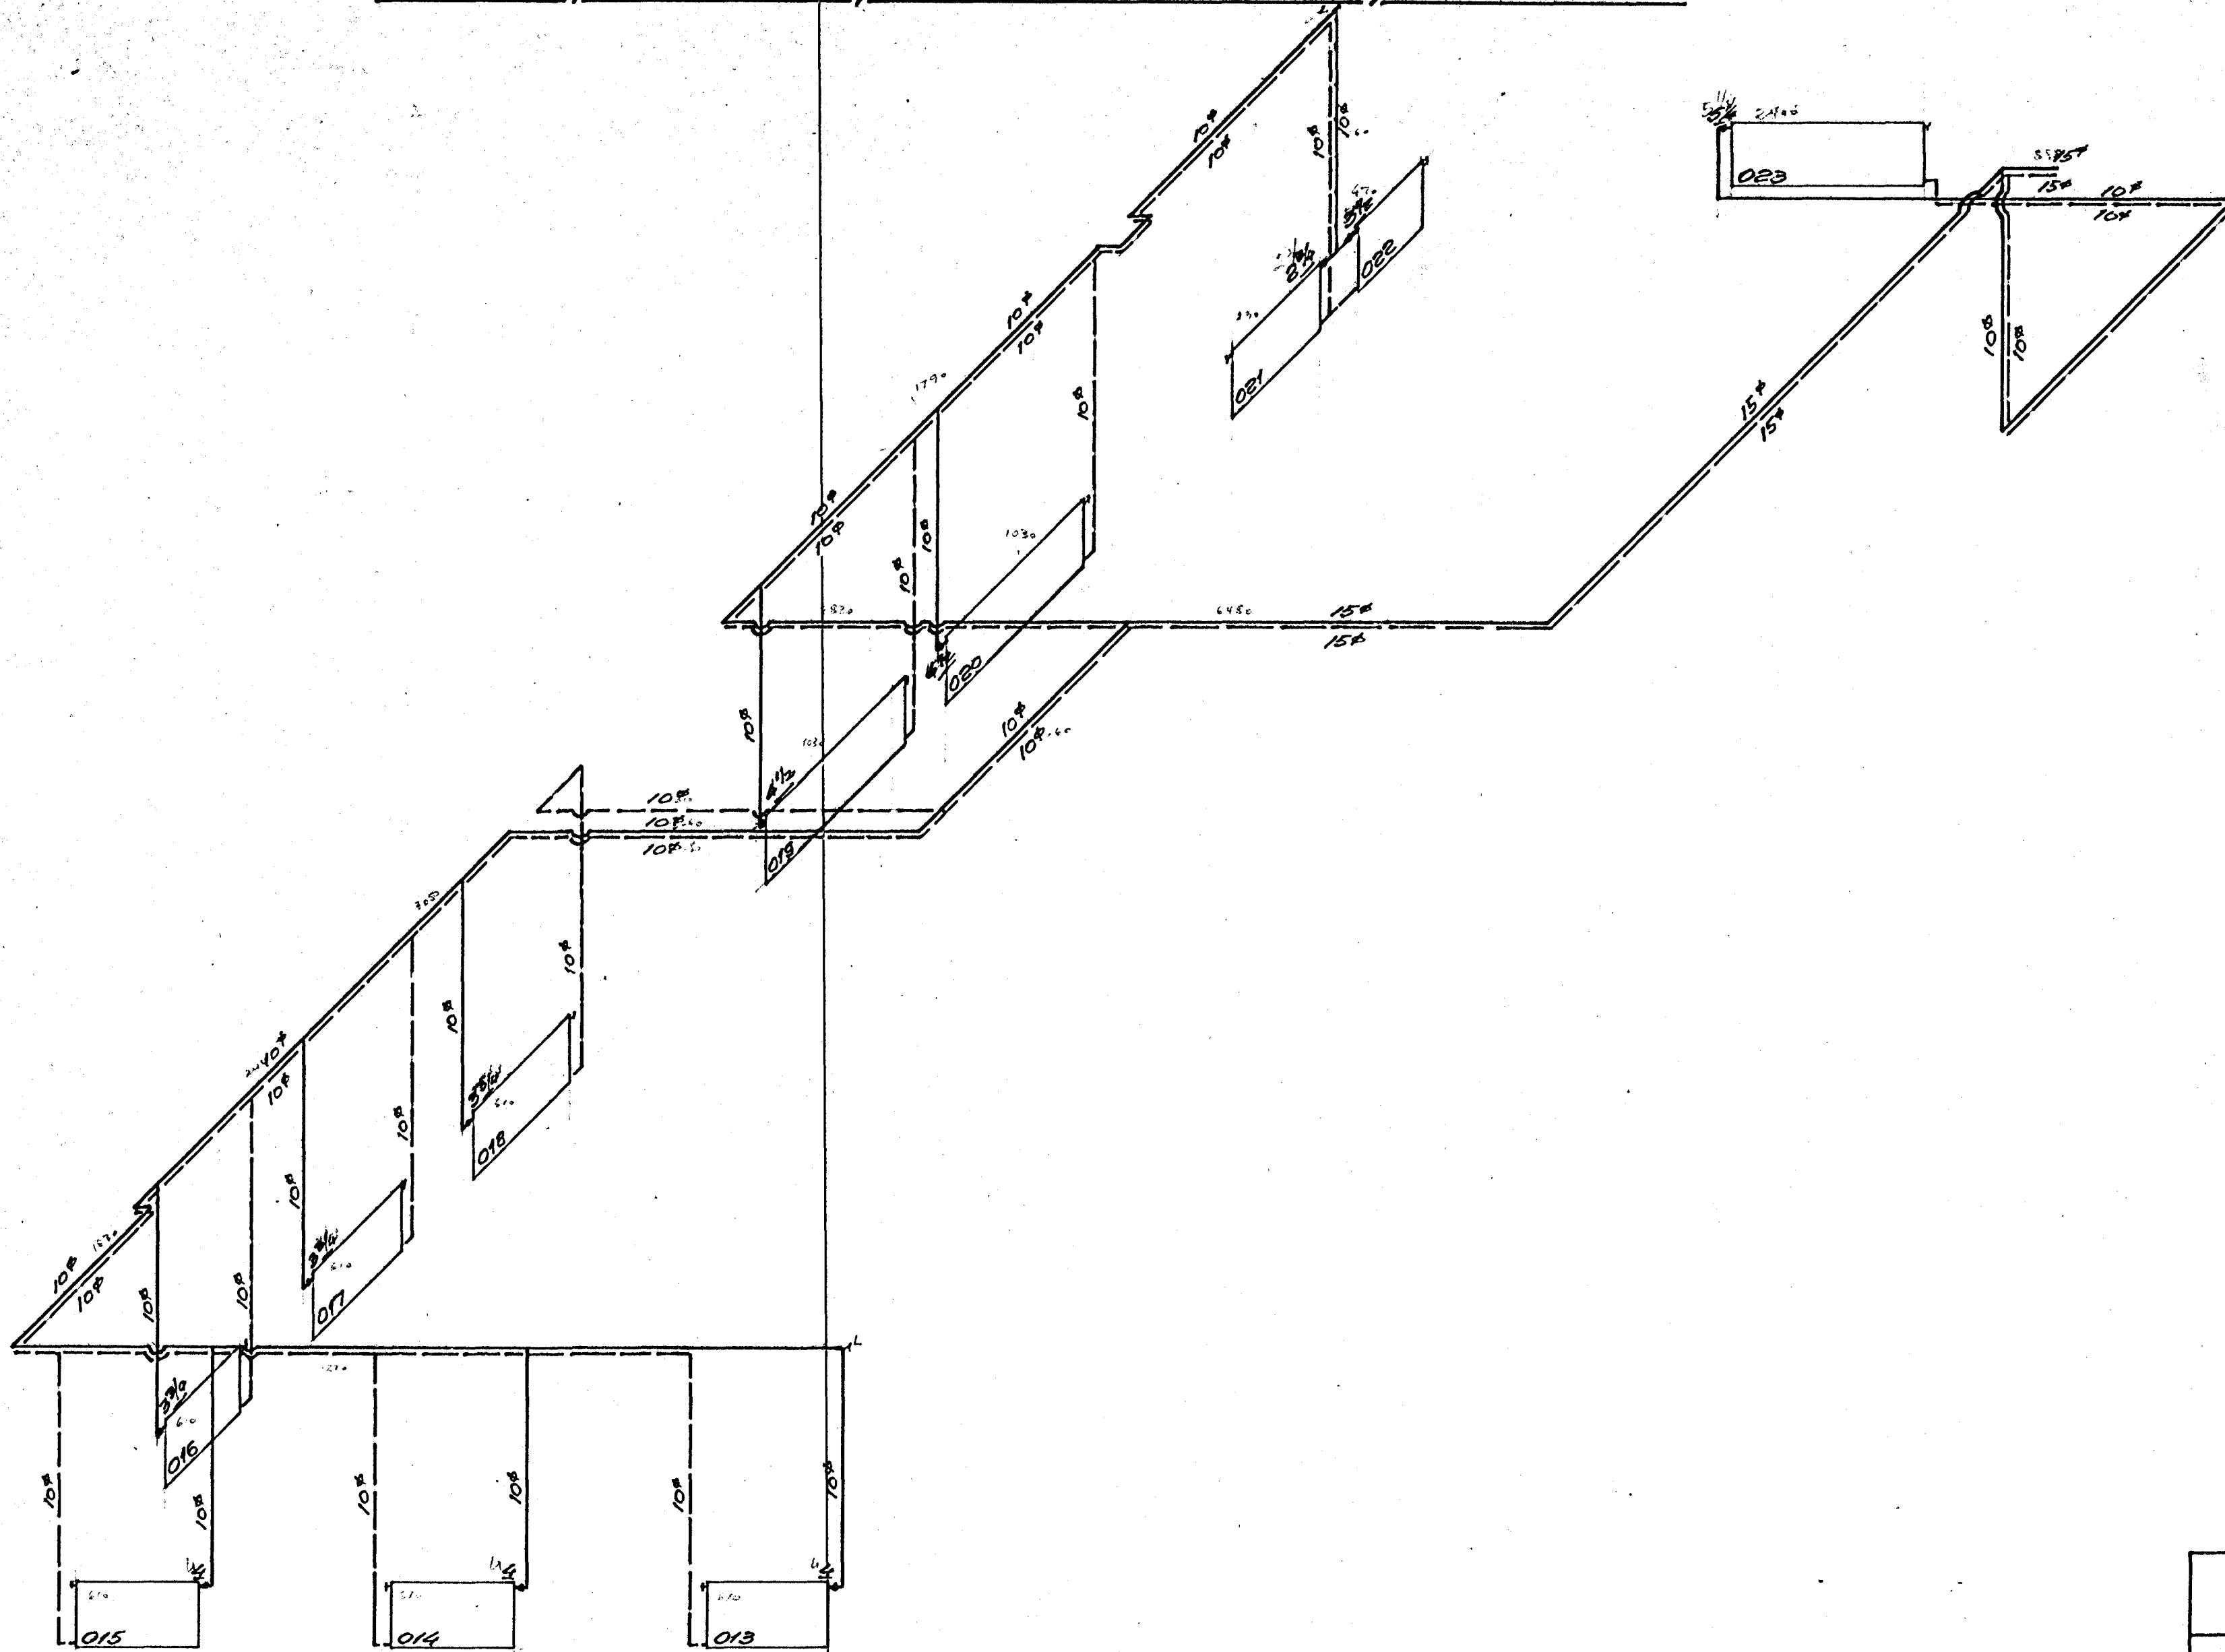

Sveinn Torfi Sveinsson verkfræðingur	
Strandgata 31	
Reikn 4/67 JE	Kjallari Rúmmynd hitalaqnar i vesturhluta kjallara
Hafnarförður	1:50 19