Ketilhús 1:20

Snið A-A

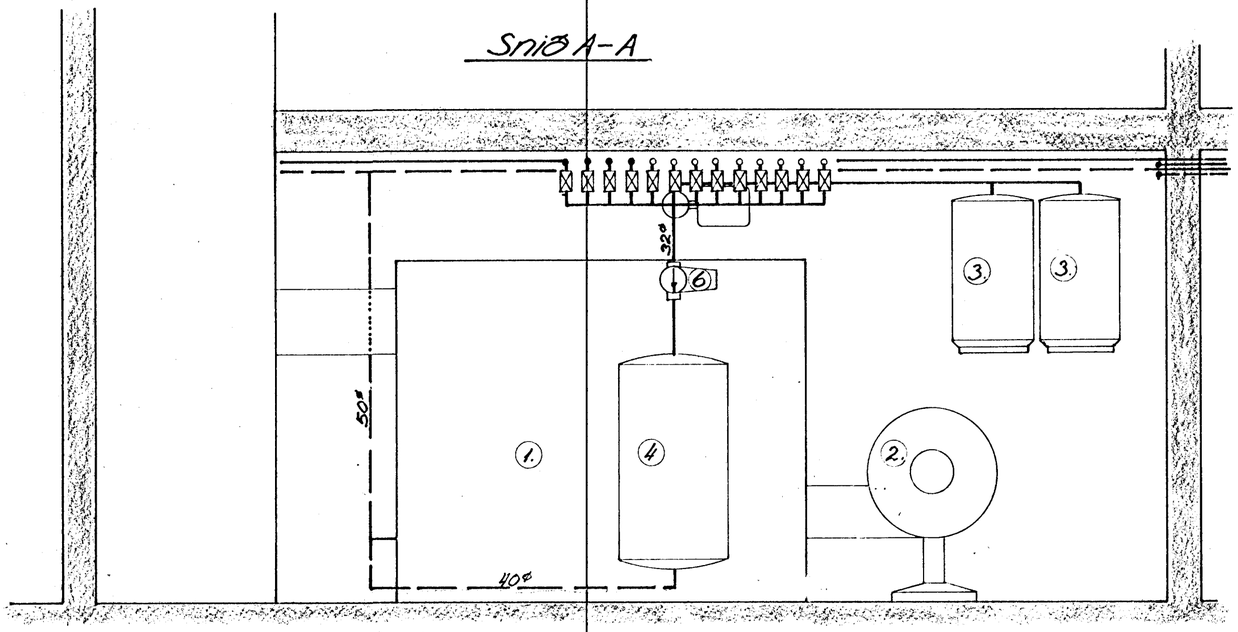

Snið B-B

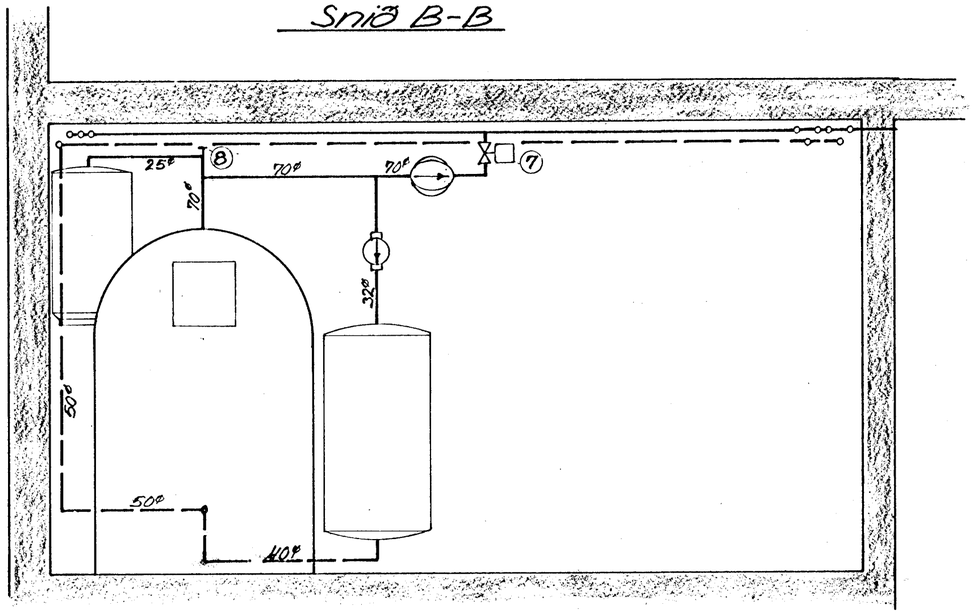

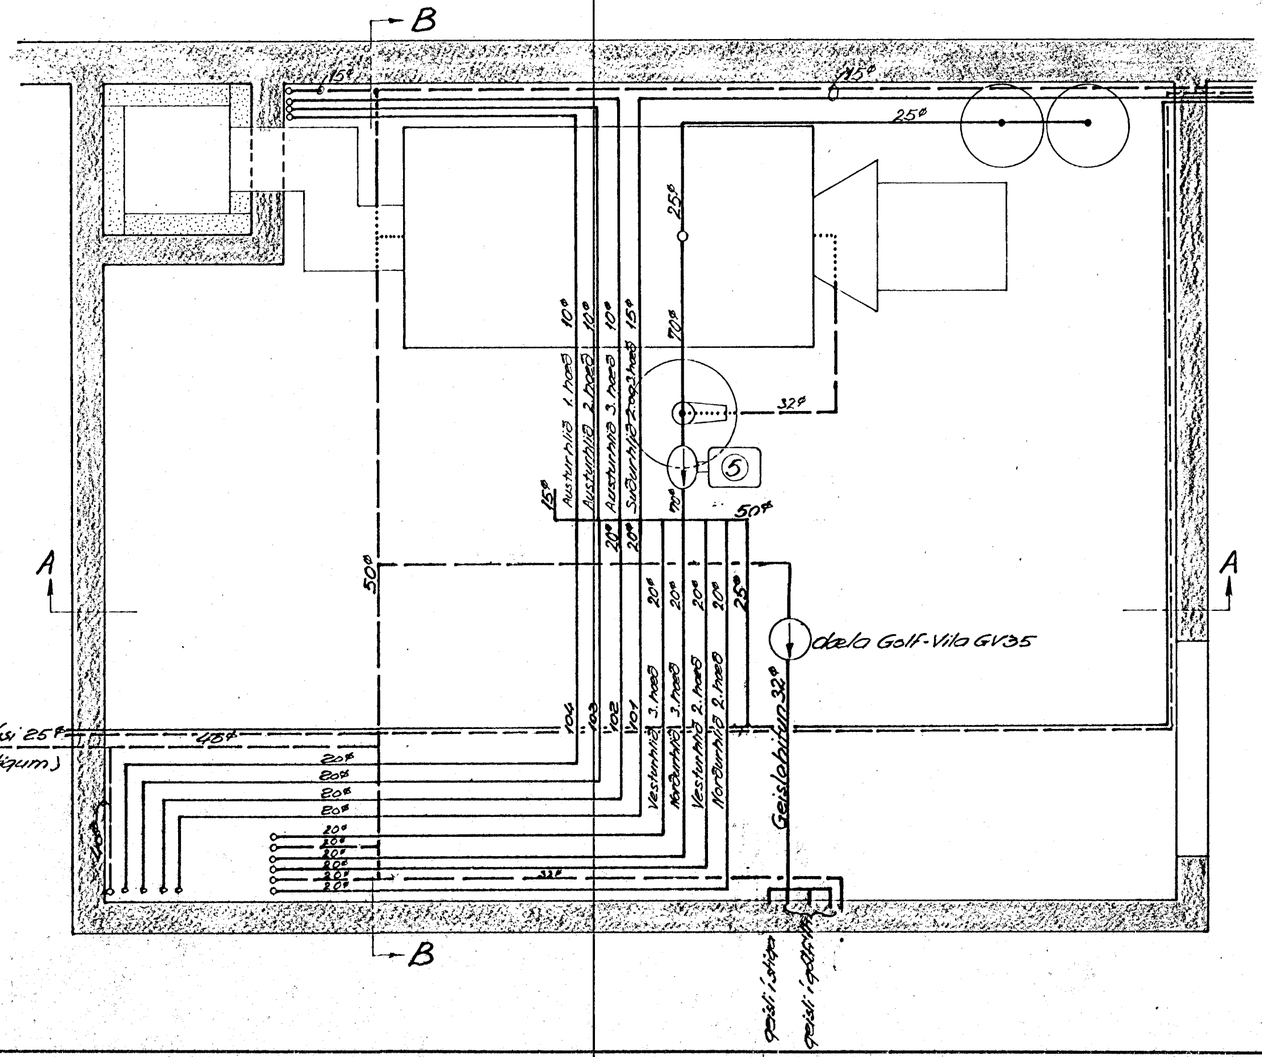

Skýringar:

1. Ketill: DFJ
2. Olíubrennari: US-Carlin FRP 4-6½
3. Þrýstipensluker: 2.stk. Extrol 80/10
4. Neyzluvatnshitari:
5. Dæla: Bell & Gossett LD. 3.
6. Dæla: Bell & Gosset „150"
7. Vélloka: White Rodgers 1311-132
8. Sjálfvirk loftskrúfa:
9. Sjálfvirk áfylling:

	Sveinn Torfi Sveinsson verkfræðingur
	Strandgata 31
Reikn: 5/67 J.E.	Hitalögn
Teikn: 6/67 J.E.	Ketilhús
	1:20
Hafnarfjörður	26

Nr. 721R