


Rúmmynd hitalaqnar ofna 104 á 1. hæð 1:50

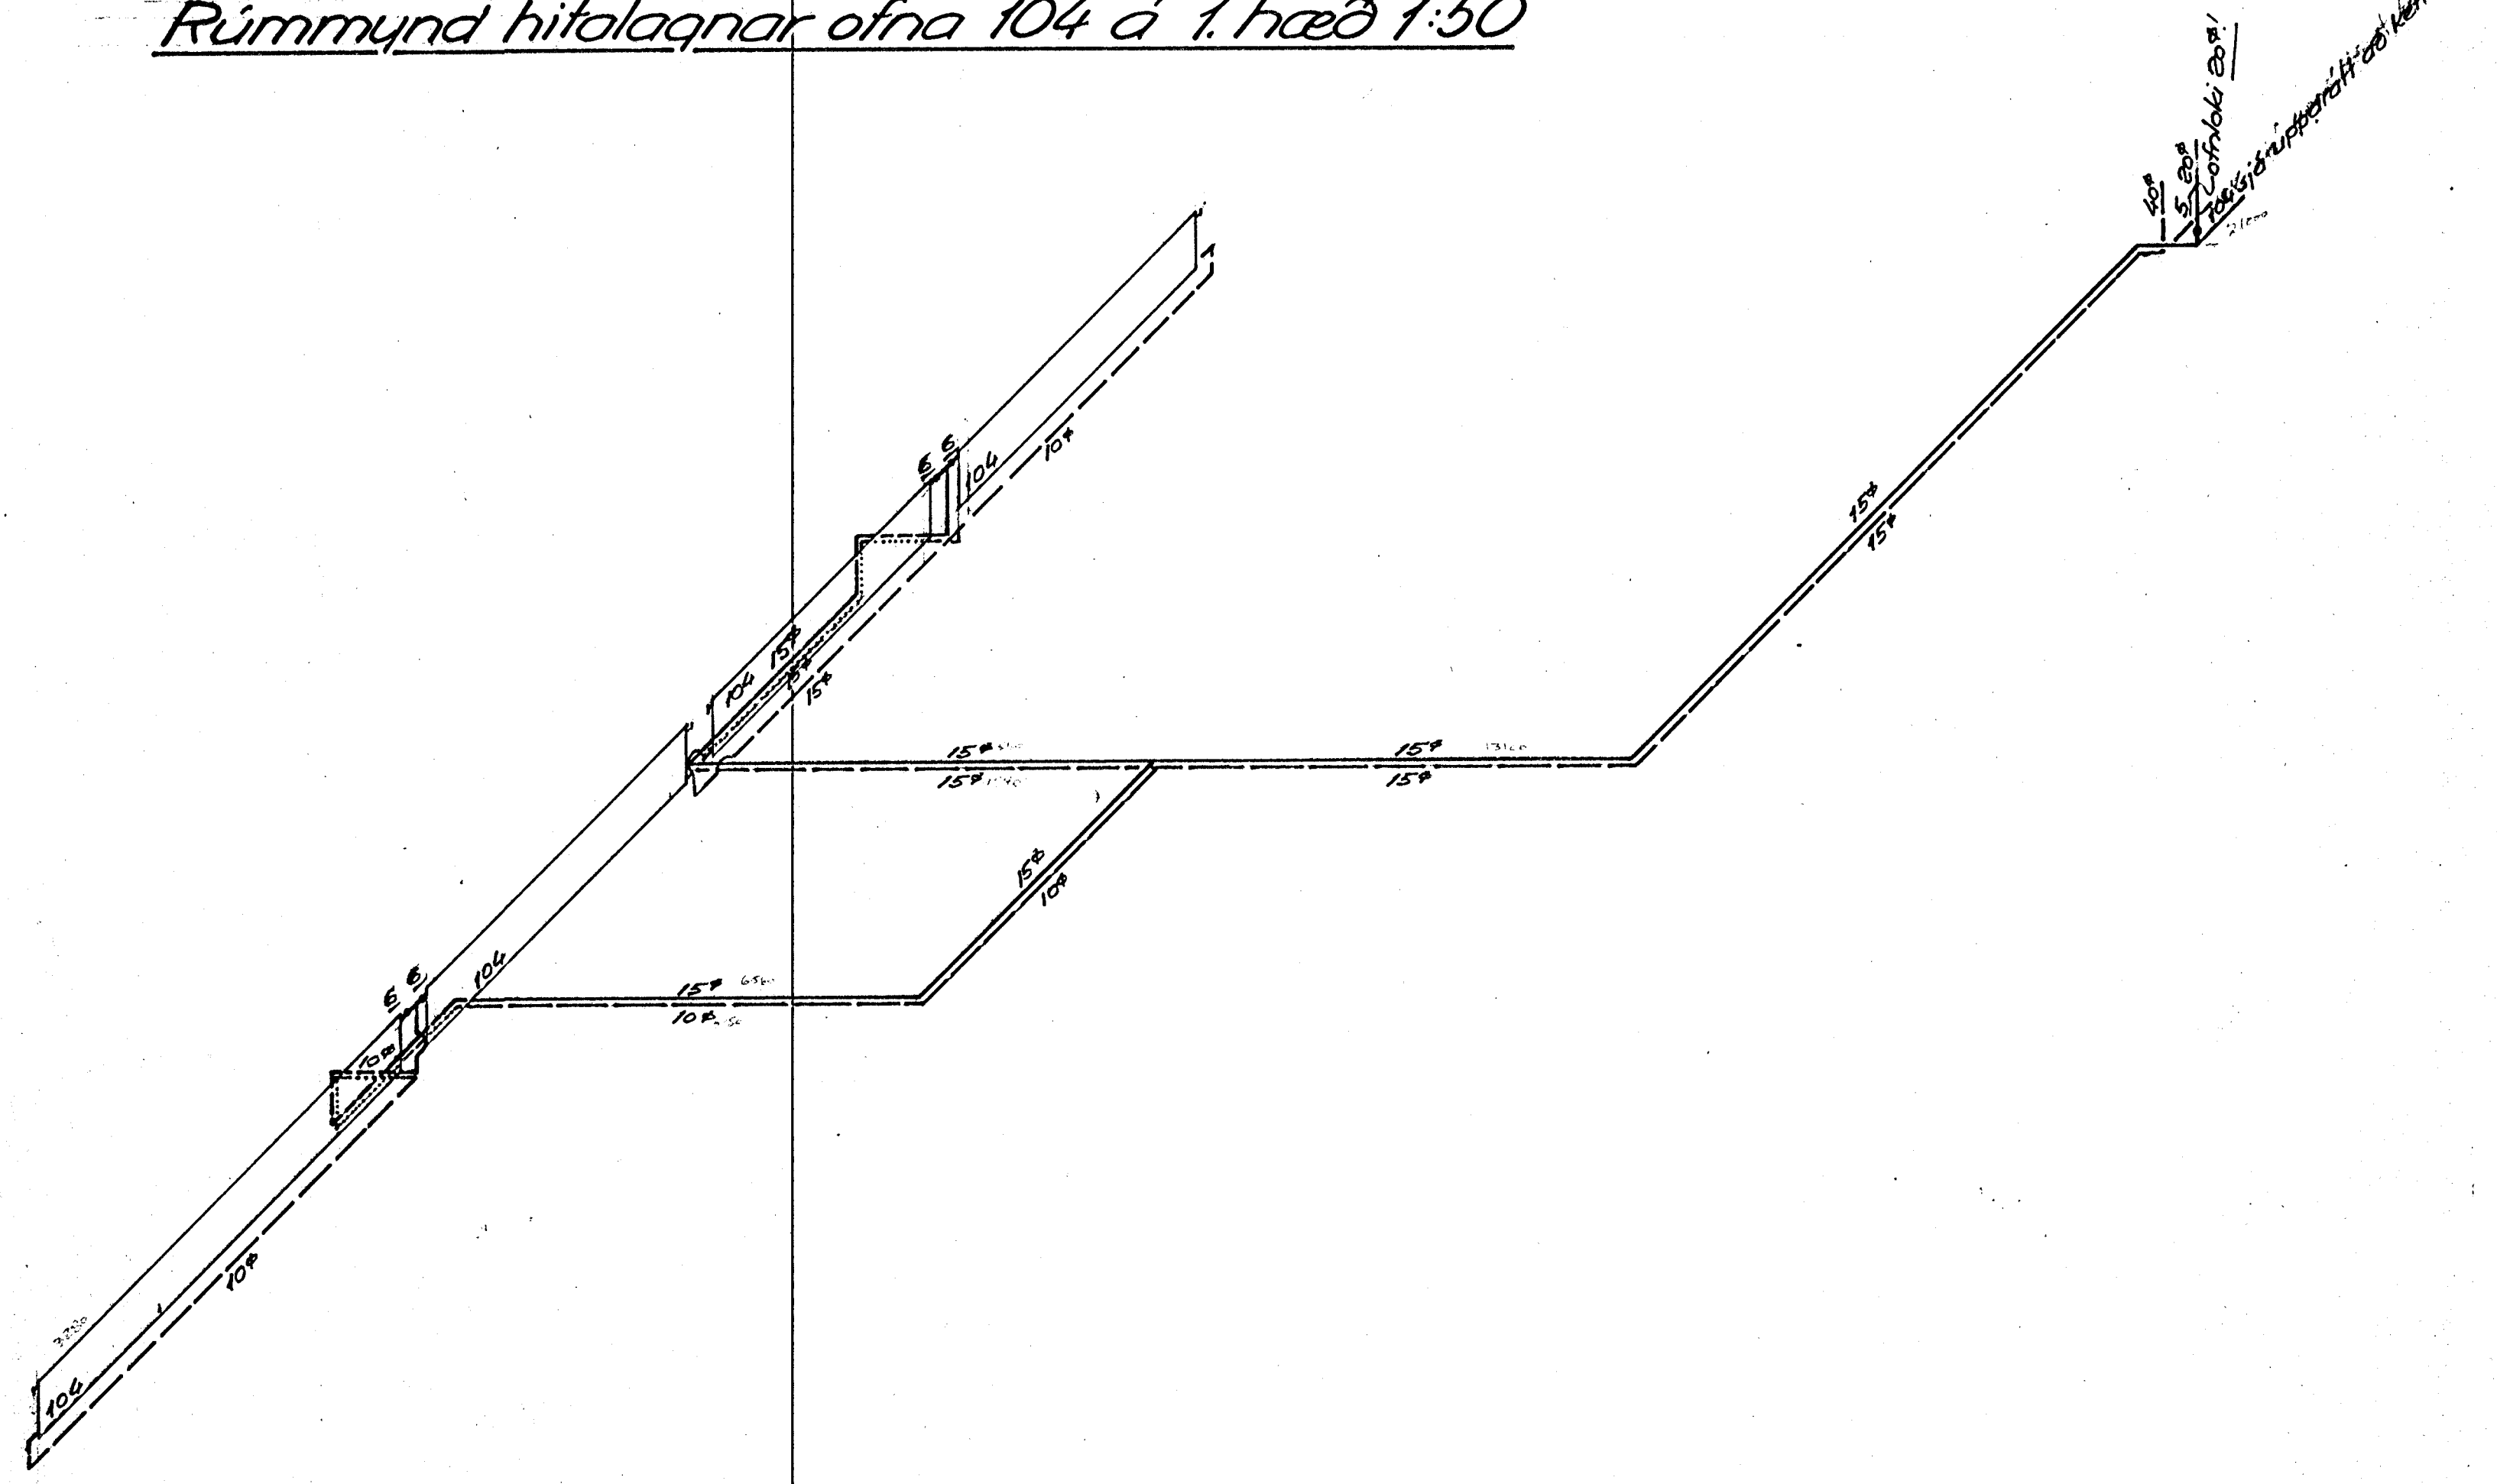

Sveinn Tórfi Sveinsson verkfræðingur		
Strandgata 31		
Reikn 4167 JE	Hitalaqna 1. hæð	1:50
	Rúmmynd ofnakerfis	
	Rúnr 104	
Hafnarfjörður		20