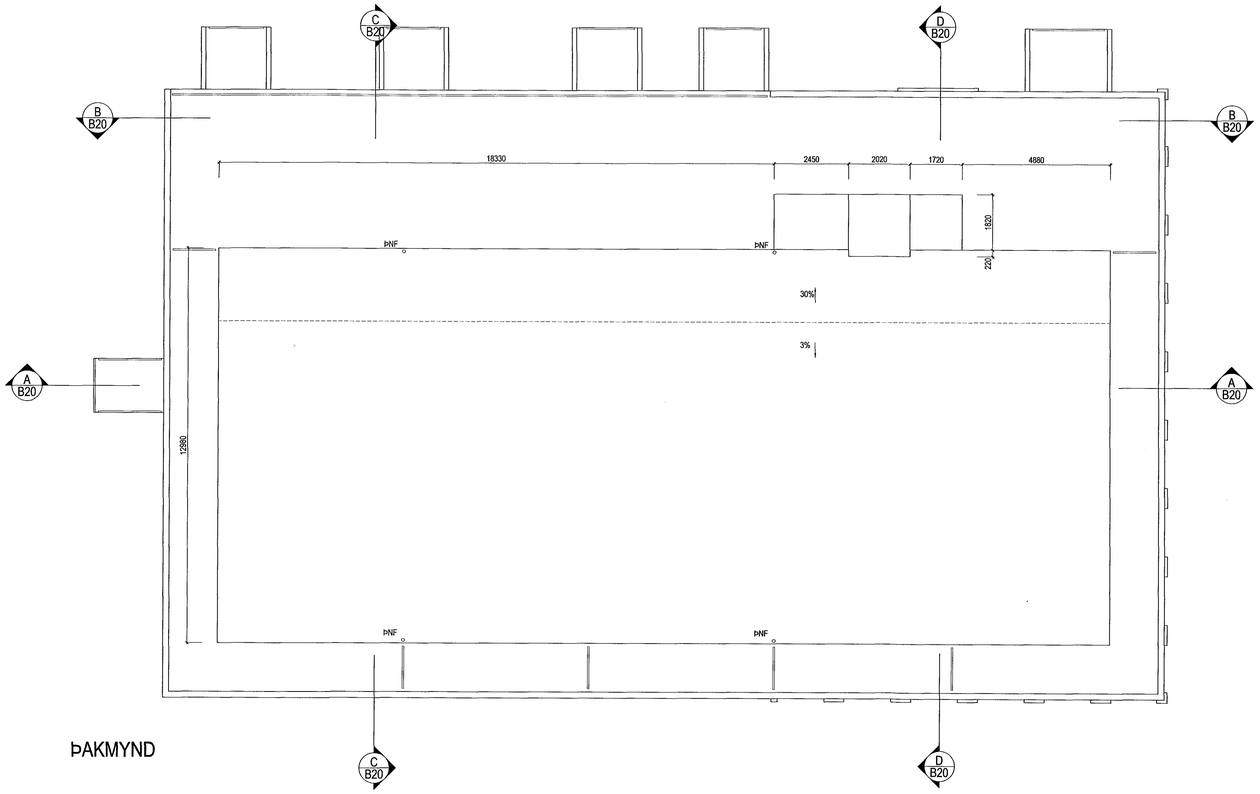

ÞAKMYND

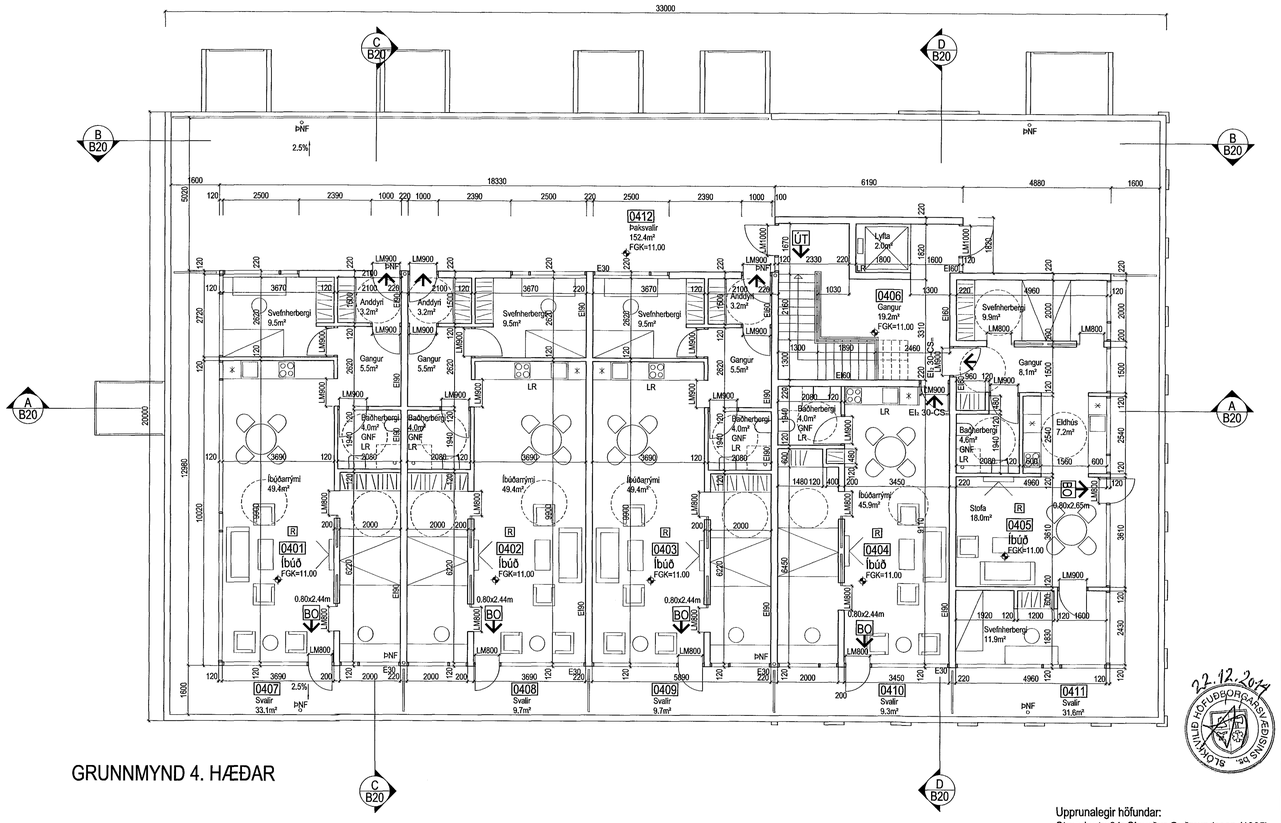

GRUNNMYND 4. HÆÐAR

Samþykkt þann.
21 JAN 2015
Byggingafulltrúinn í Hafnarfirði
F.h. Sigurður Steinar Jónsson

ÚTGÁFUFERILL				
NR.	DAGS.	SKÝRINGAR	TEIKNAÐ AF	ÚTGEFIÐ AF

Úr Gildi

Öll mál í millimetrum, staðfærist áður en framkvæmdir hefjast. Mælið ekki af teikningum.
Misræmi í teikningum og önnur vafaatriði tilkynnist samræmingarhönnuðum strax.
Lesa skal teikningar með viðeigandi verklýsingum.

LYKILMYND

YRKI ARKITEKTAR ehf.
Hverfisgötu 76, 101 Reykjavík Sími: +354 552 6629
Fax: +354 552 6649 Netfang: yrki@yrki.is
Kt. 560997-3109
Ásdís H. Ágústsdóttir Arkitekt FAÍ
Sólveig Berg Arkitekt FAÍ

UNDIRRITUN HÖNNUNARSTJÓRA

MANNVIT hf.
Kt. 430572-0169
Brunavarnir yfirfarnar
19.12.2014

VERKKAUPI
CASULA EHF.

VERK
STRANDGATA 31-33
AÐALUPPDRÁTTUR

TEIKNING
GRUNNMYND 4. HÆÐAR OG ÞAKMYND

DAGSETN.	MKV.	TEIKNAÐ AF	ÚTGEFIÐ AF
17.12.14	1:100	SK	SK/ÁHÁ

VERK NR.	TEIKNING NR.	ÚTGÁFA
V221	B12	

22.12.2014
STÓKVILD HÖFUÐBORGARSVÆÐISINS

Upprunalegir höfundar:
Strandgata 31: Sigurður Guðmundsson (1965)
Strandgata 33: Hákon Hertervig (1975)