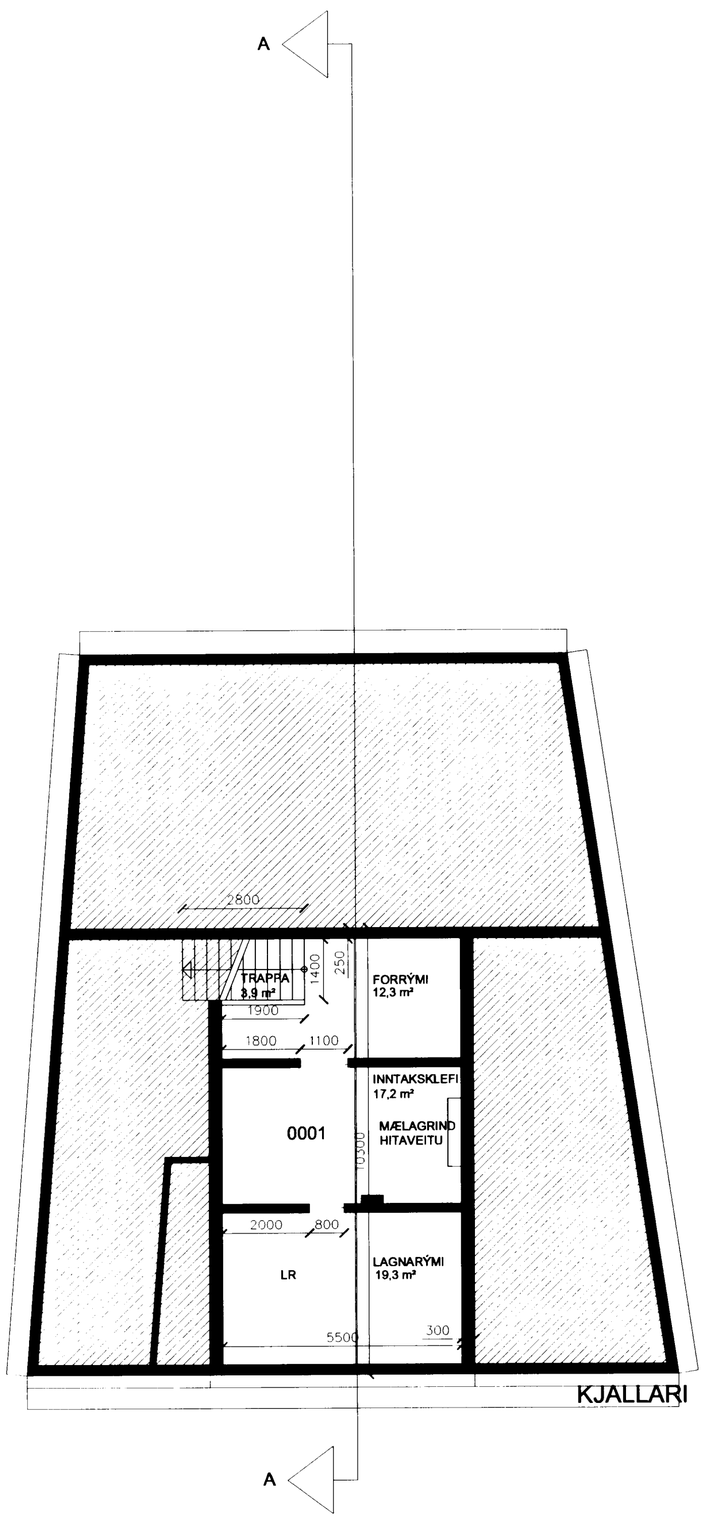

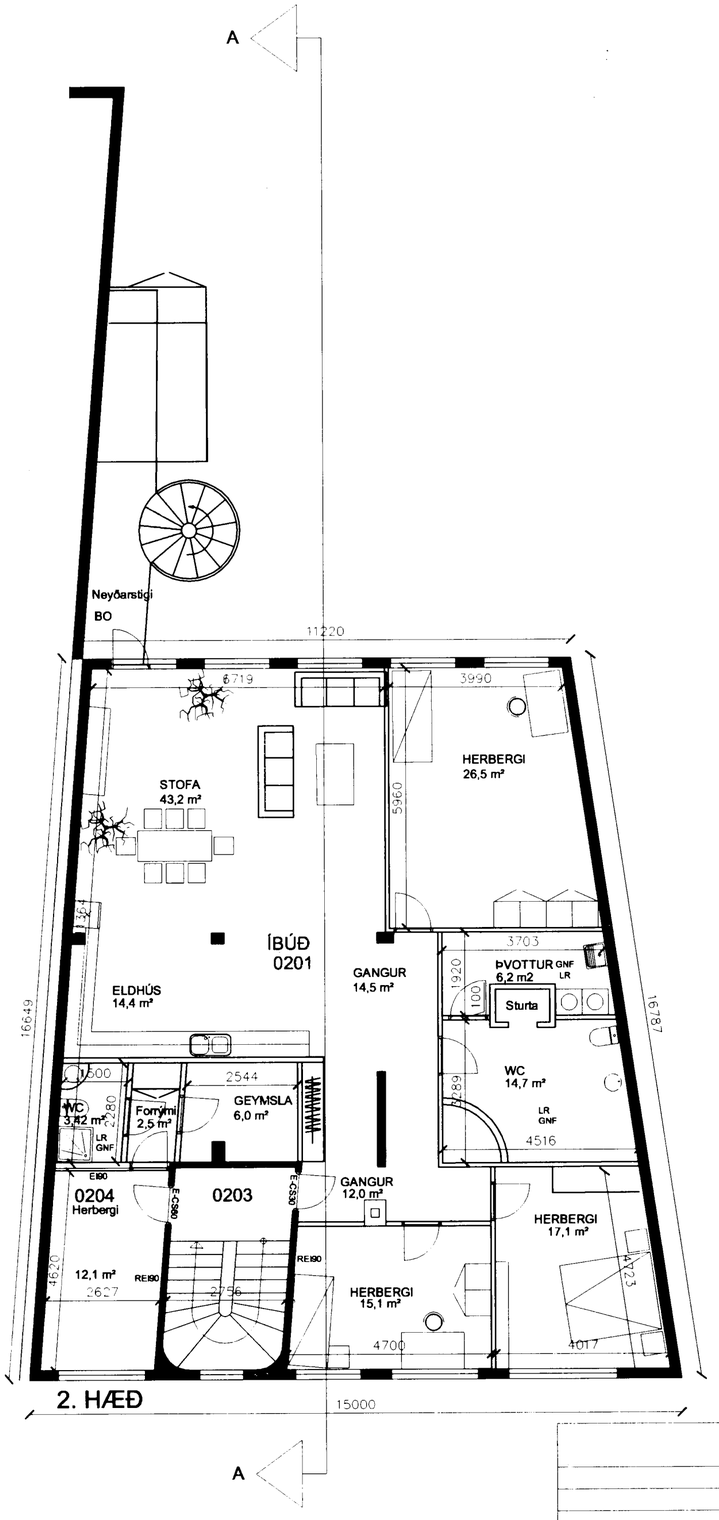

Byggingarfulltrúi samþykkir erindið.

20 JULI 2005

Bent skal á að samþykkt þessi verður ekki virk, fyrr en eftir þinglýsingu eignaskiptayfirlýsingar-innar og skráningu hennar hjá Fasteignamati ríkisins.

Byggingafulltrúinn í Hafnarfirði
F.h. Kristján Pétursson

Dags.		
Aðalhönnuður kt: 100760-5849		

STRANDGATA 32

Hafnarfirði

Innra skipulag íbúða

Grunnmynd kjallari og 2. hæð

Hannað.	Teiknað.
Vigfús Halldórsson	Vigfús Halldórsson

Vigfús Halldórsson BFI
Biskupsgata 3, 113 Rvk.
S. 8984908 / r10@simnet.is

Verk nr.	05-5
Dagsetning.	27-02 2005
Kvarði.	1:100
Teikning nr.	A--1