
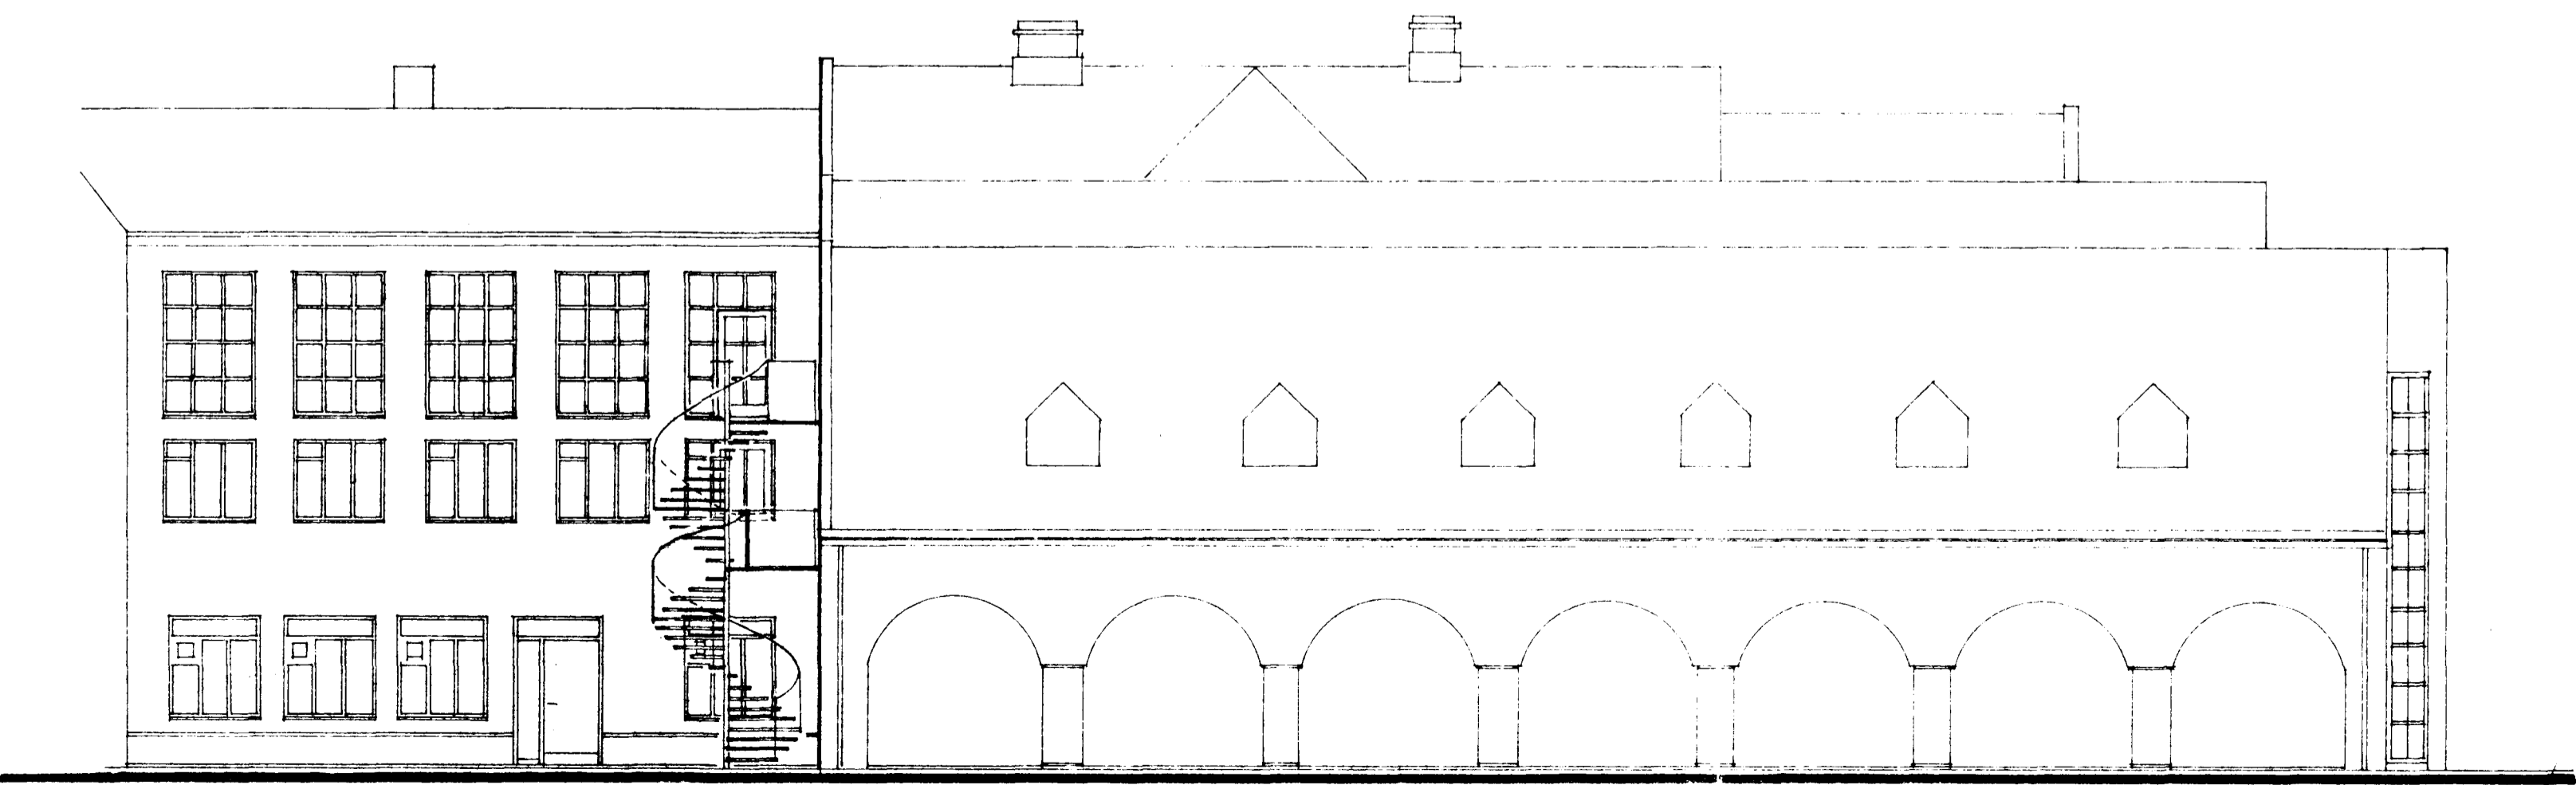


Áskilið er samþykkt  

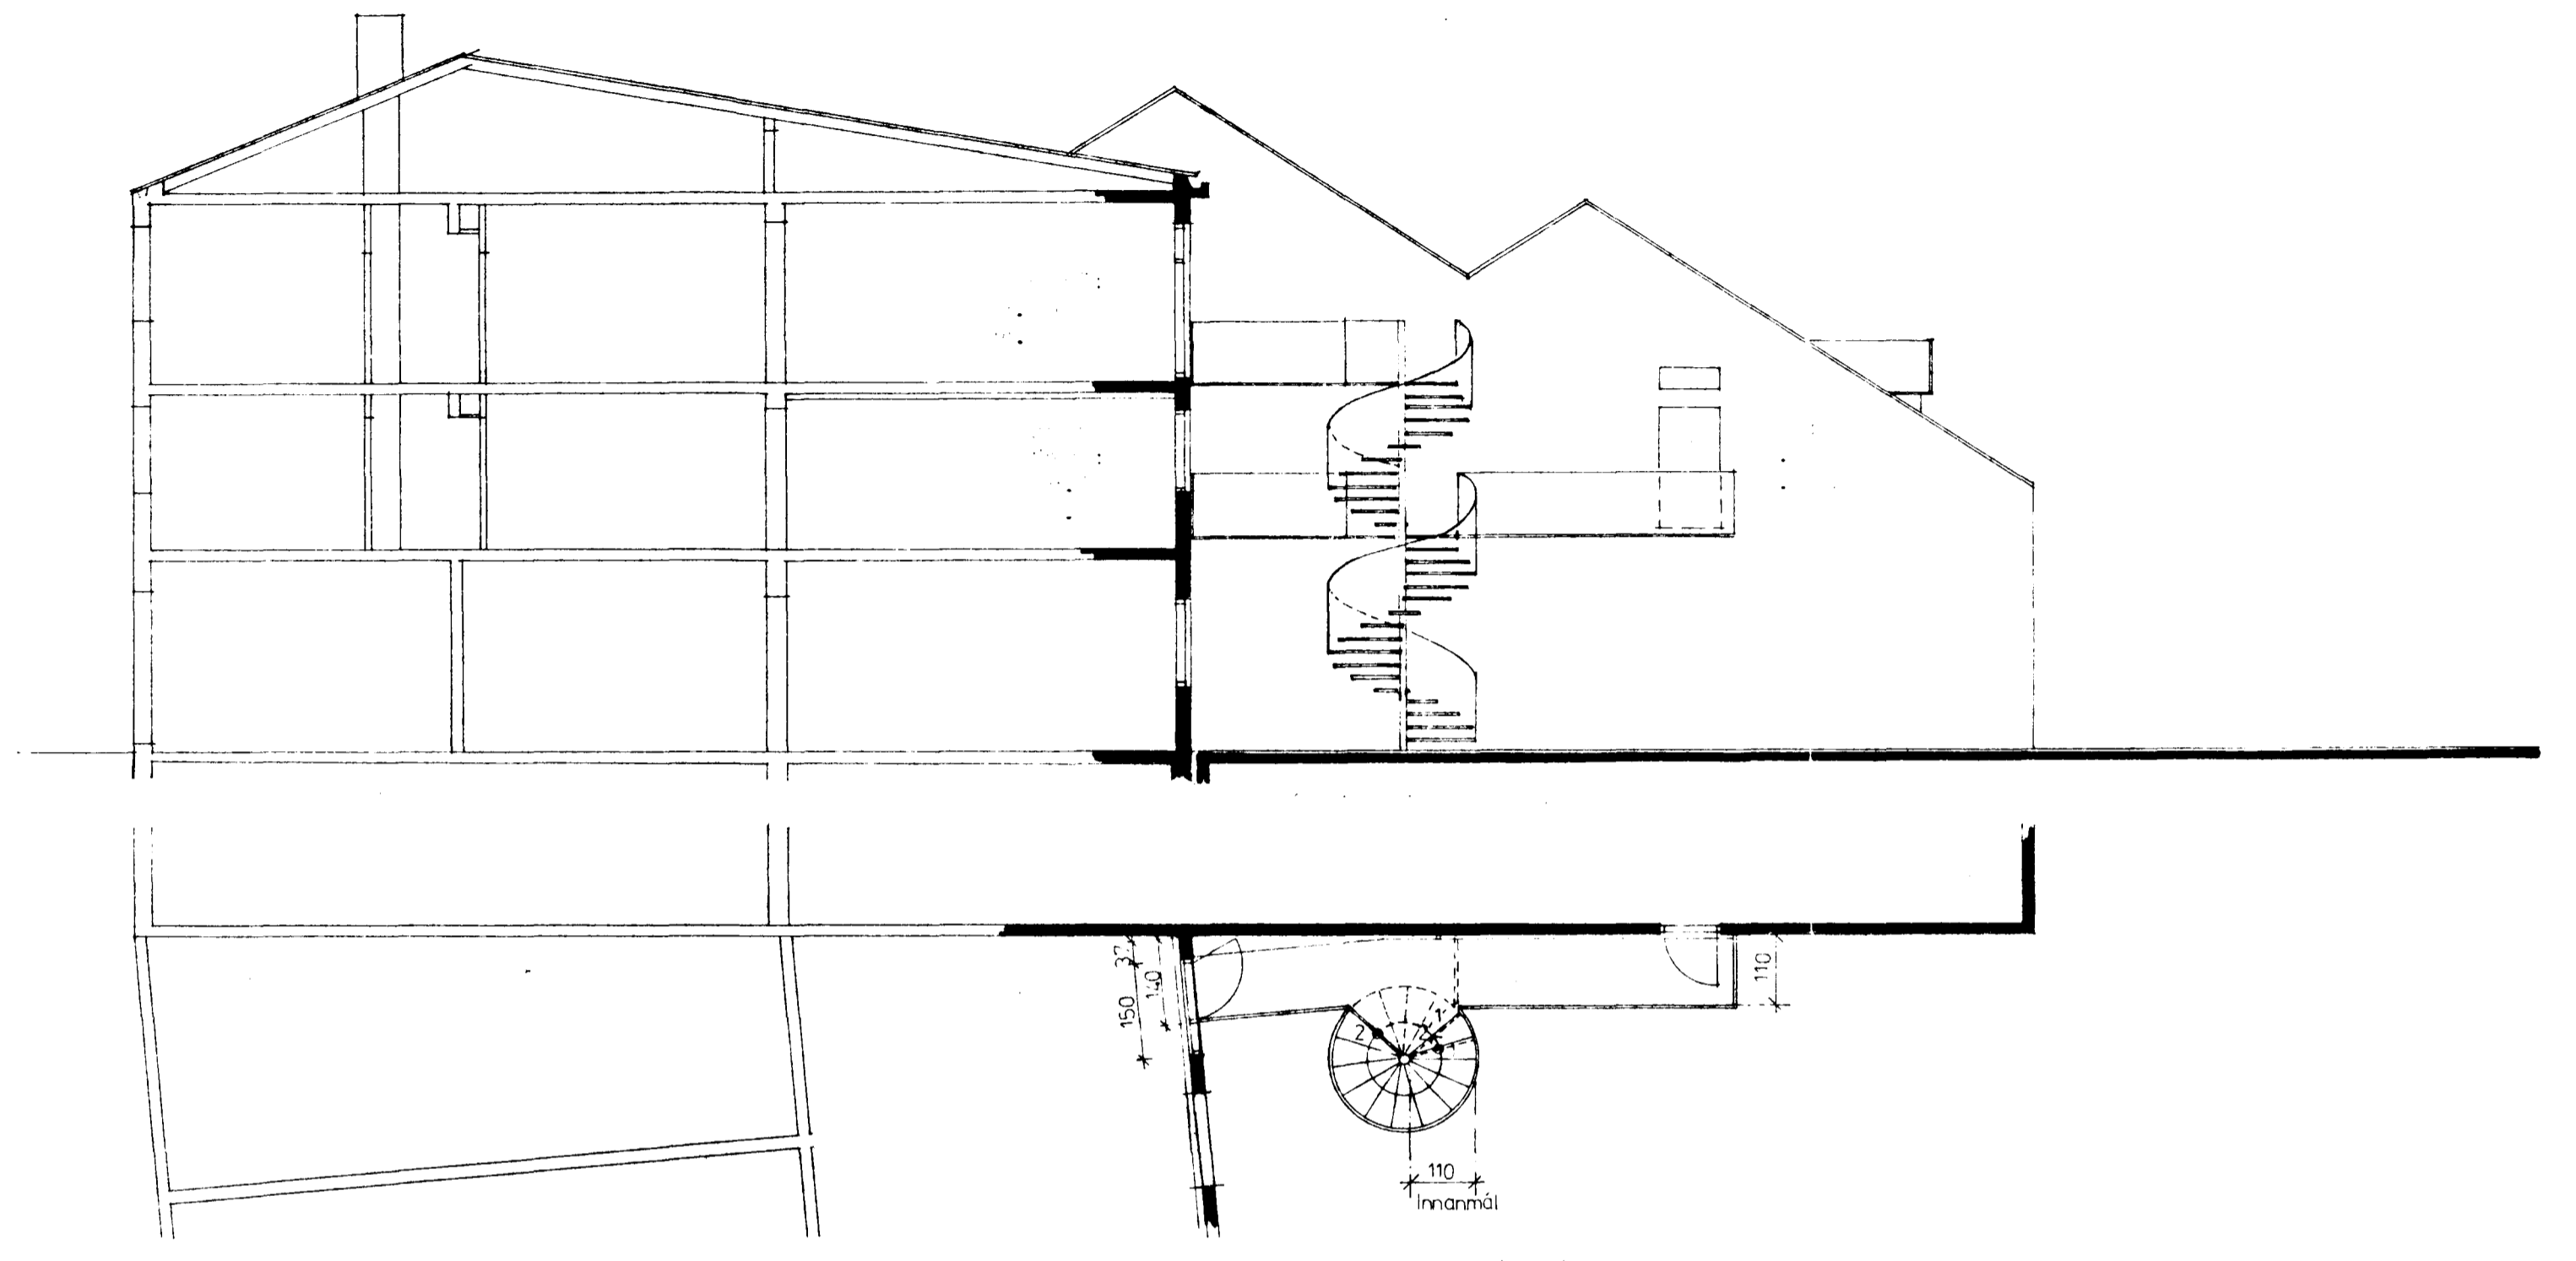

*Haldrup*