Samþykkt þann:
1 NÓV. 2000
Byggingafulltrúinn í Hafnarfirði
Eh. Kristján Þorarinsson

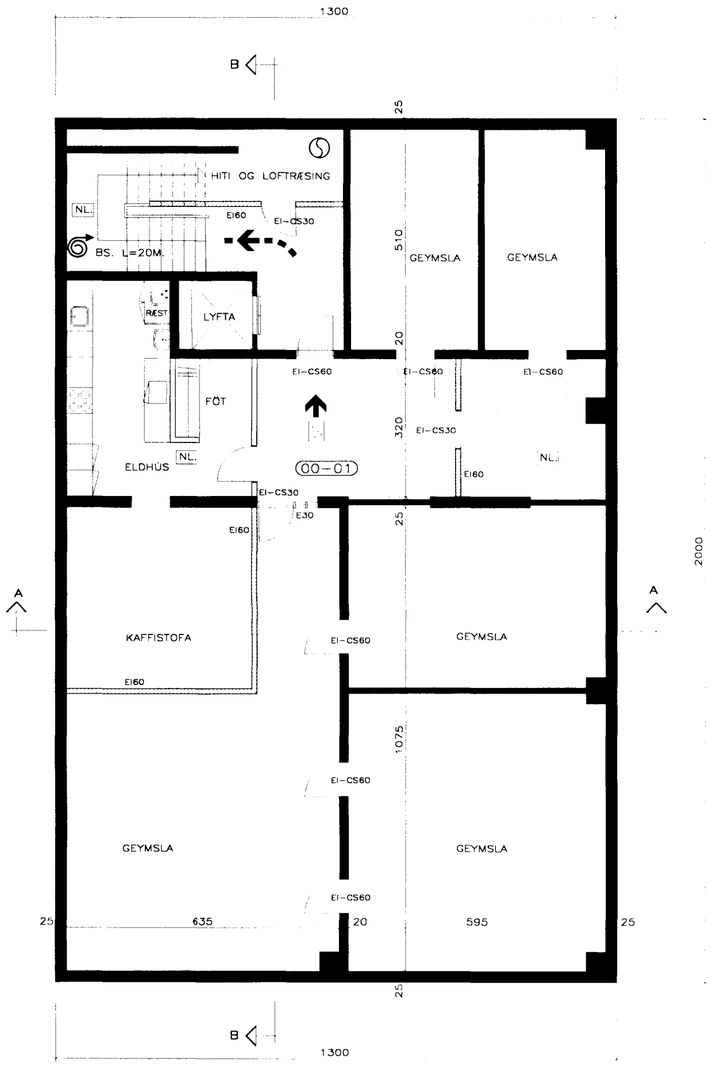

KJALLARI

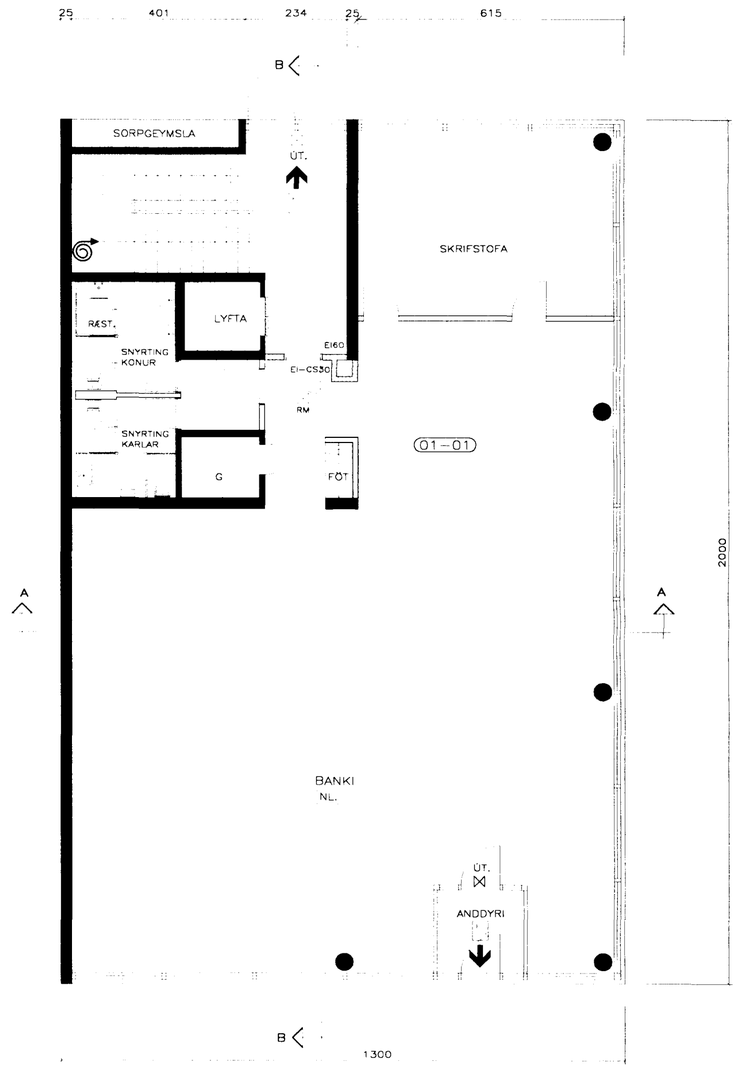

1. HÆÐ

LOFTRÆSING HÚSNÆÐIS SAMKVÆMT GILDANDI REGLUGERÐ.

Úr Gildi

SKILGREININGAR:

NEYÐARLÝSING=NL.
ÚT-LJÓS =ÚT.⋈
RÝMINGARMERKI=RM.⋈ (SJÁLFLÝSANDI).
HURÐALÆSING MEÐ SNERLI=HS.

ELDVARNIR:

SJÁLFVIRKT VIÐVÖRUNARKERFI TENGT SL.STÖÐ.
KLÆÐNINGAR Í FLOKKI 1
FJÖLDI TÆKJA STÆRÐ OG STAÐSETNING
ÁKVARÐIST AF ELDVARNAEFTIRLITI HAFNARFJARÐAR.

Brunamálastofnun ríkisins
YFIRFARIÐ
- 5 MAÍ 2000

Sbr. bréf
Guðmundur Gunnarsson

BREYTT 03.05.2000
BJARNI S. KONRÁÐSSON KT.190534-4489

BREYTT 10.04.1997

NÝJA TEIKNISTOFAN HF
SÍÐUMÚLA 20
108 REYKJAVÍK
SÍMI 568 8899 FAX 568 0868

LANDSBANKI ÍSLANDS STRANDGÖTU 33 HAFNARFIRÐI
GRUNNMYND KJALLARI OG 1.HÆÐ
BRUNAVARNIR

VERK		NR	2
MÁL	1:100	DAGS	05.03.1991
TEIKNAÐ			