
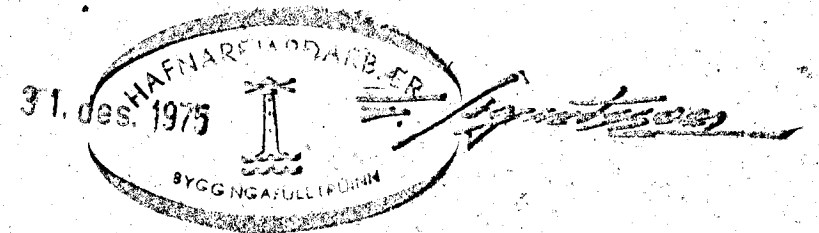


RÚMMYND 1:50

PIPULÖGN INNANHÚSS
ÚR VIÐURKENDUM
PLASTPIPUM.

STOFNAR TENGDIR
SAMAN UNDIR FLÖTU.

NANAE ÖFF FRÁGANG-Þ-SÍÐAR

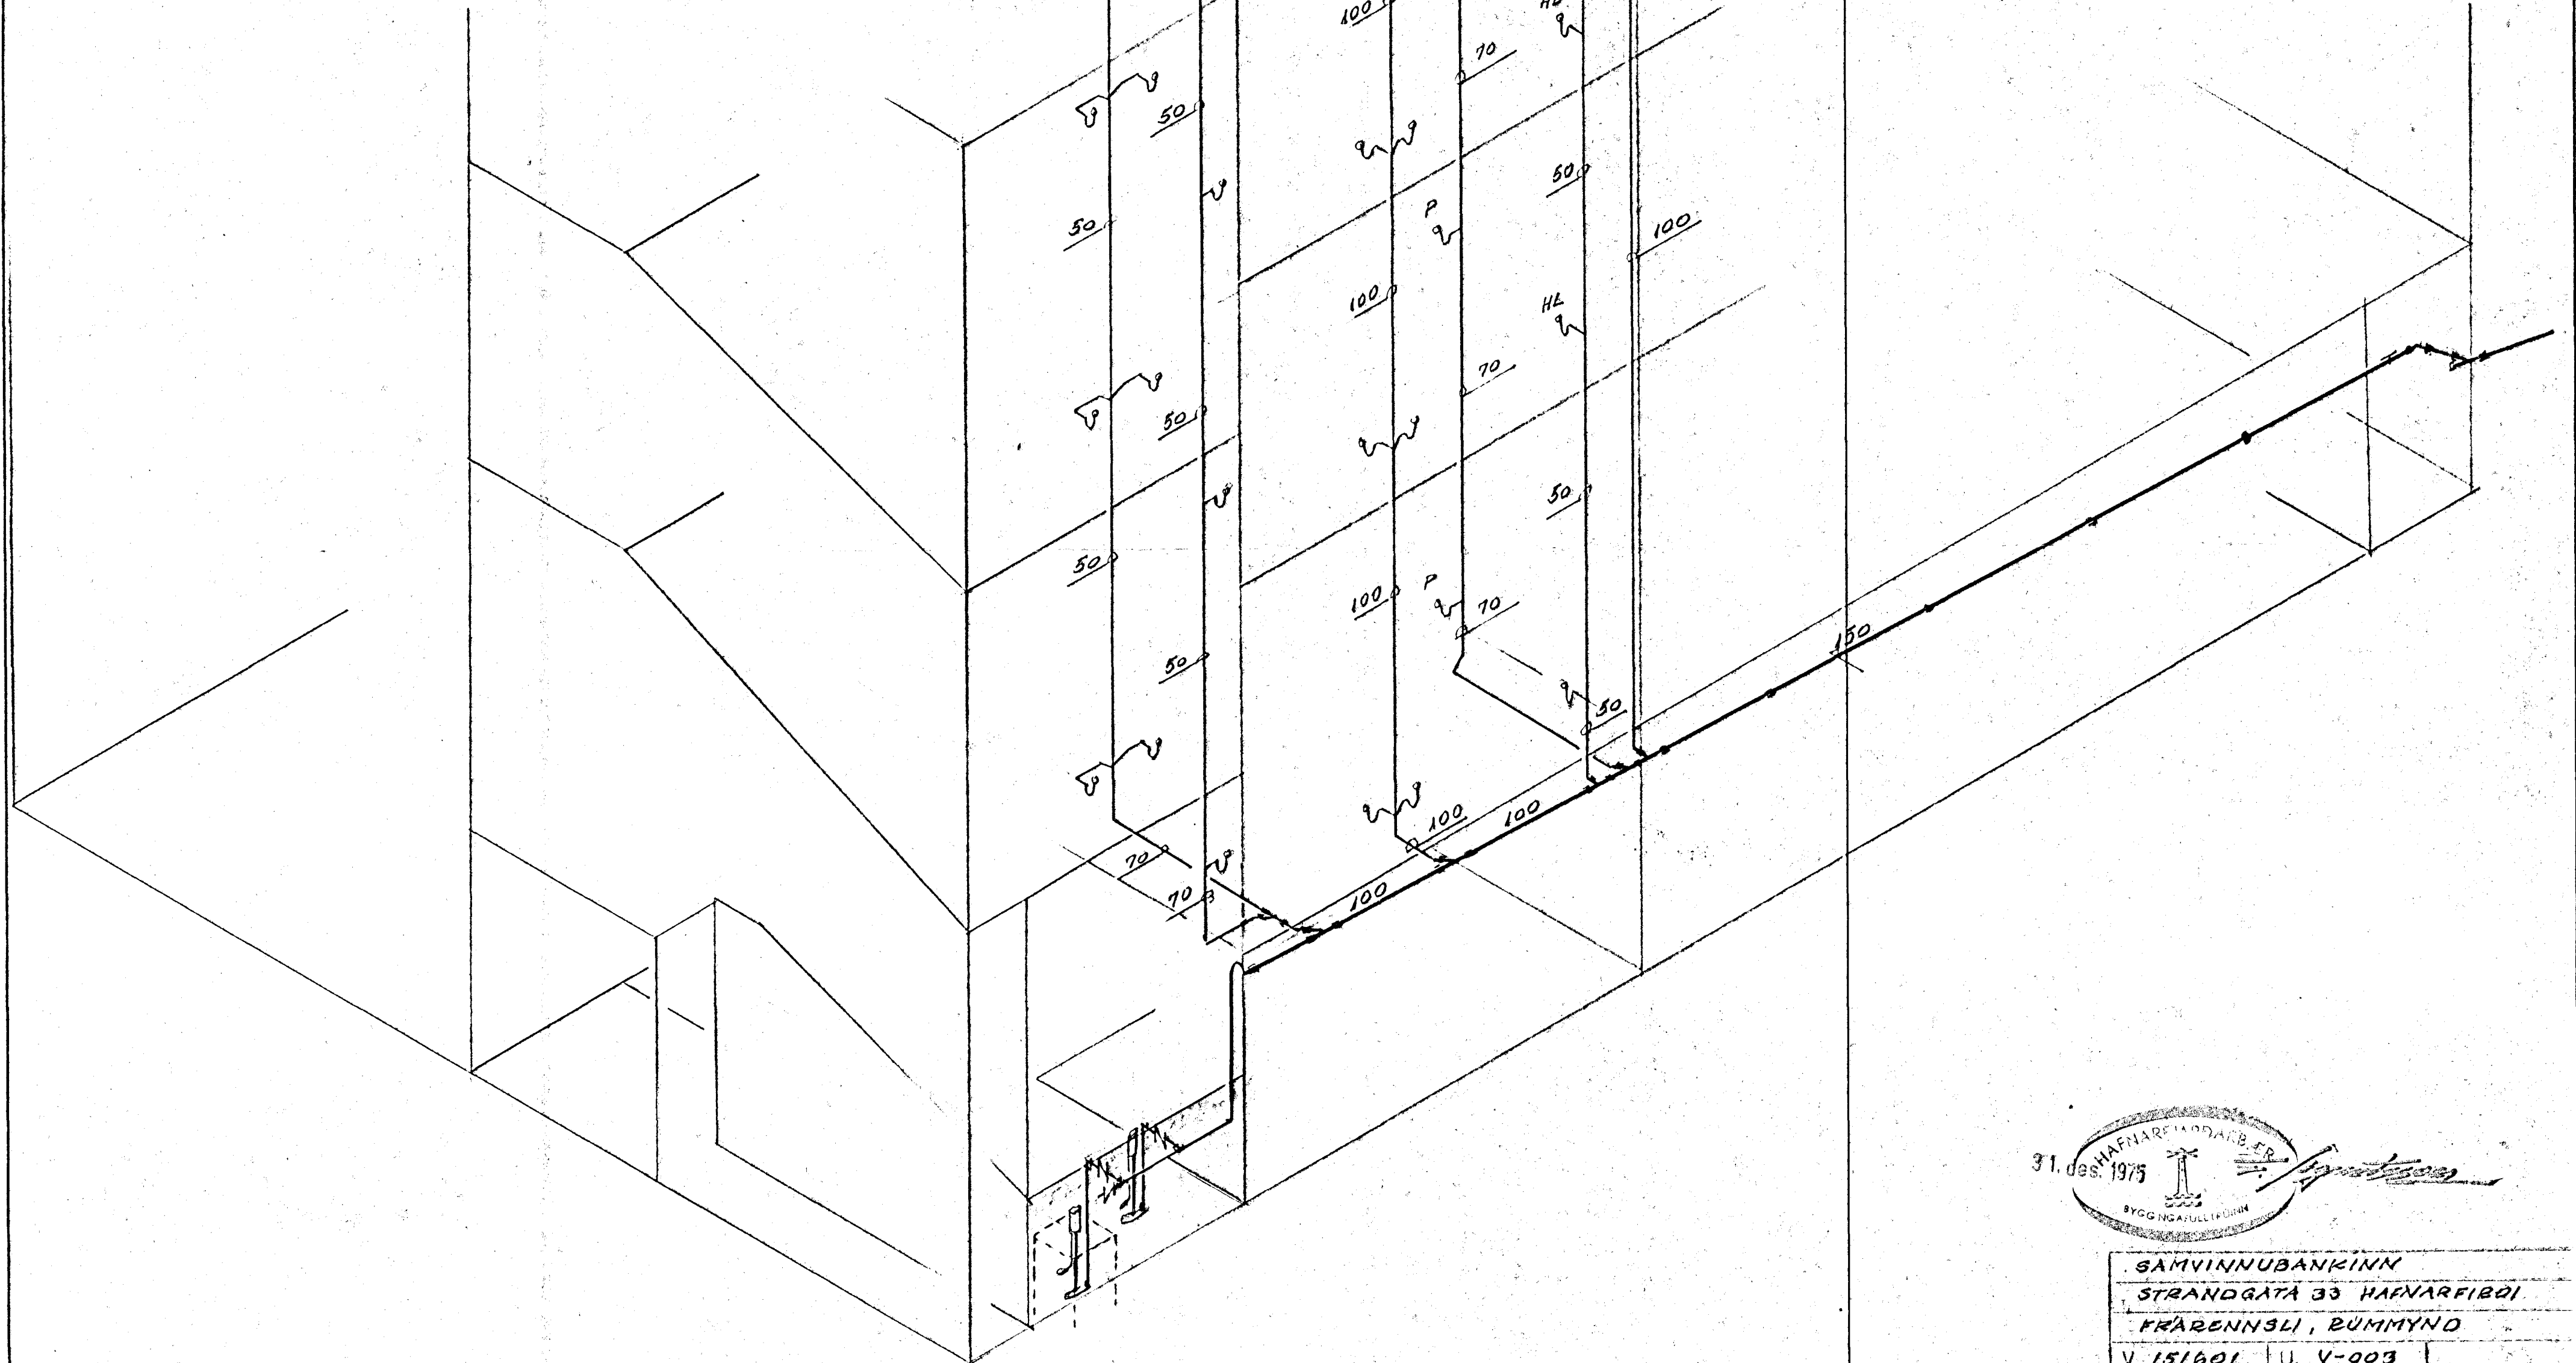

SAMVINNUBANKINN
STRANDGATA 33 HAFNARFIRÐI
FRÆRENSLI, RÚMMYND
V. 151601 U. V-003
Mál. 1:50 Dags. 1.9.75
Reikn. MA Teikn. MA
Teiknistofa S.I.S.

