


RÚMMYND 1:50
 KJALLARI, 1.HÆÐ

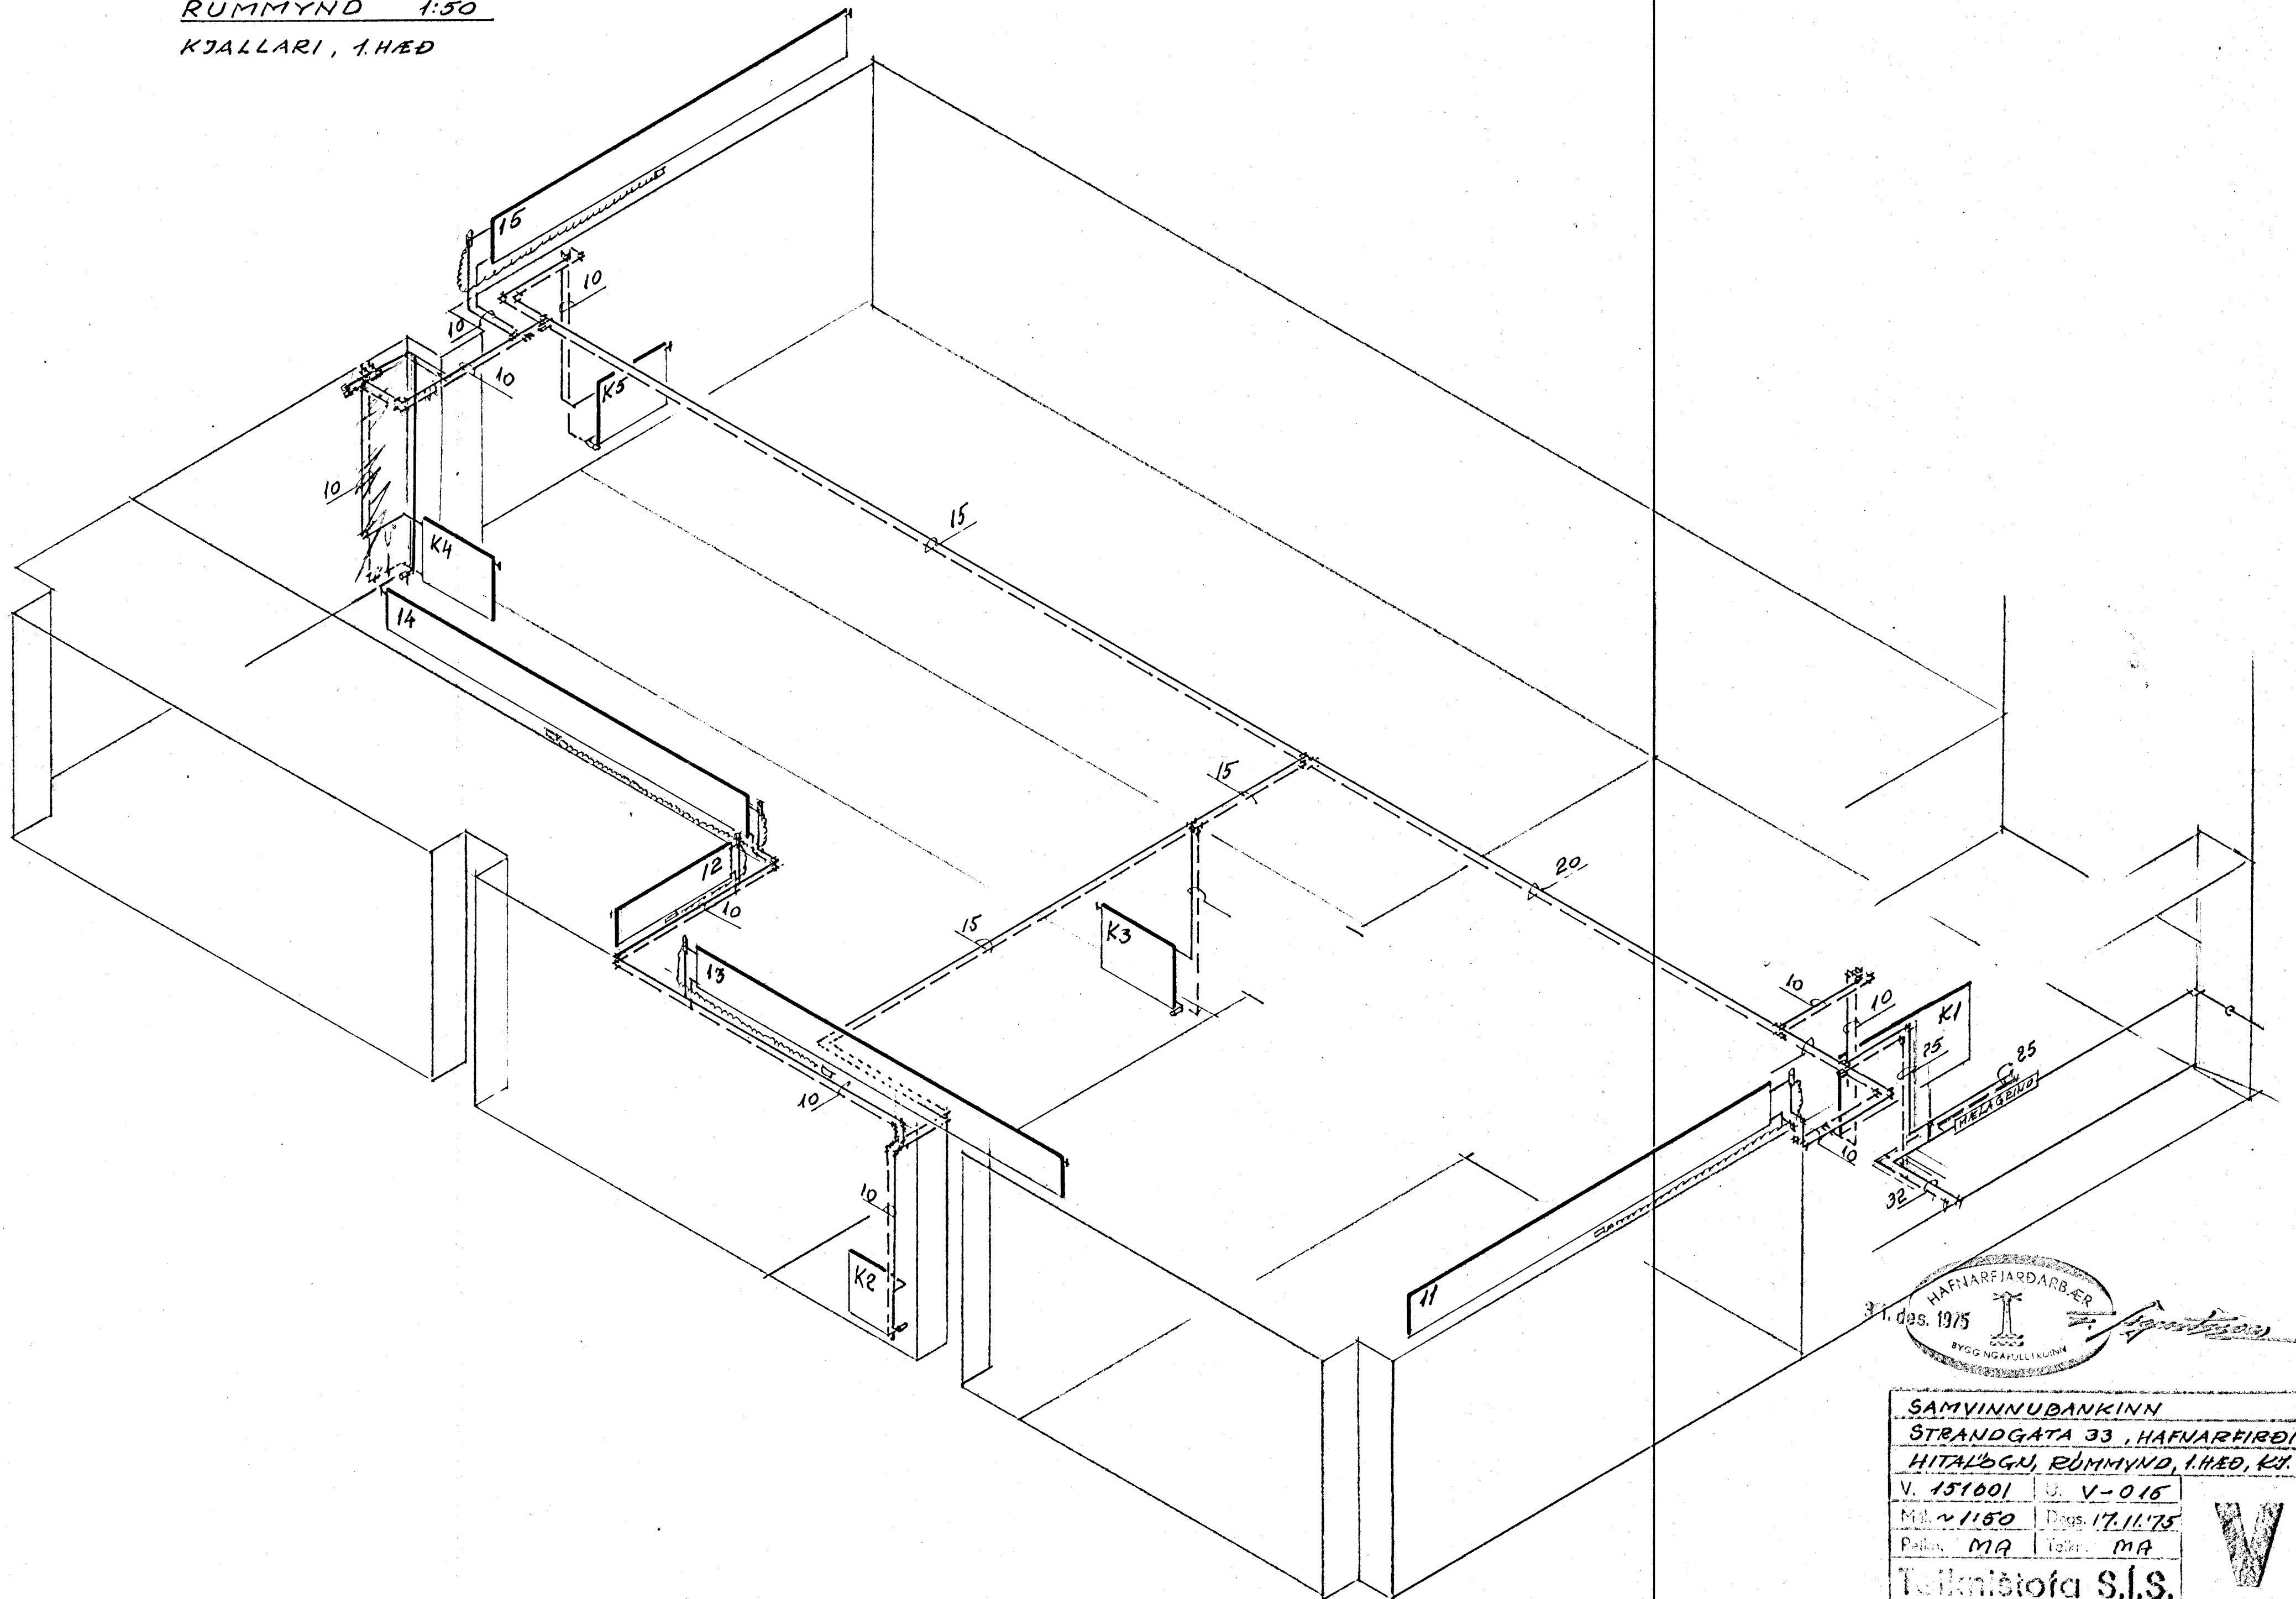

SAMVINNUBANKINN
 STRANDGATA 33, HAFNARFIRÐI
 HITAL'SGN, RÚMMYND, 1.HÆÐ, KJ.

V. 151001	U. V-015
Mál. 1:50	Dags. 17.11.75
Peilin. MA	Tekn. MA

Teknistofa S.I.S.

