


GRUNNMYND, 1.HÆÐ 1:50

RUNTAL - OFNAR

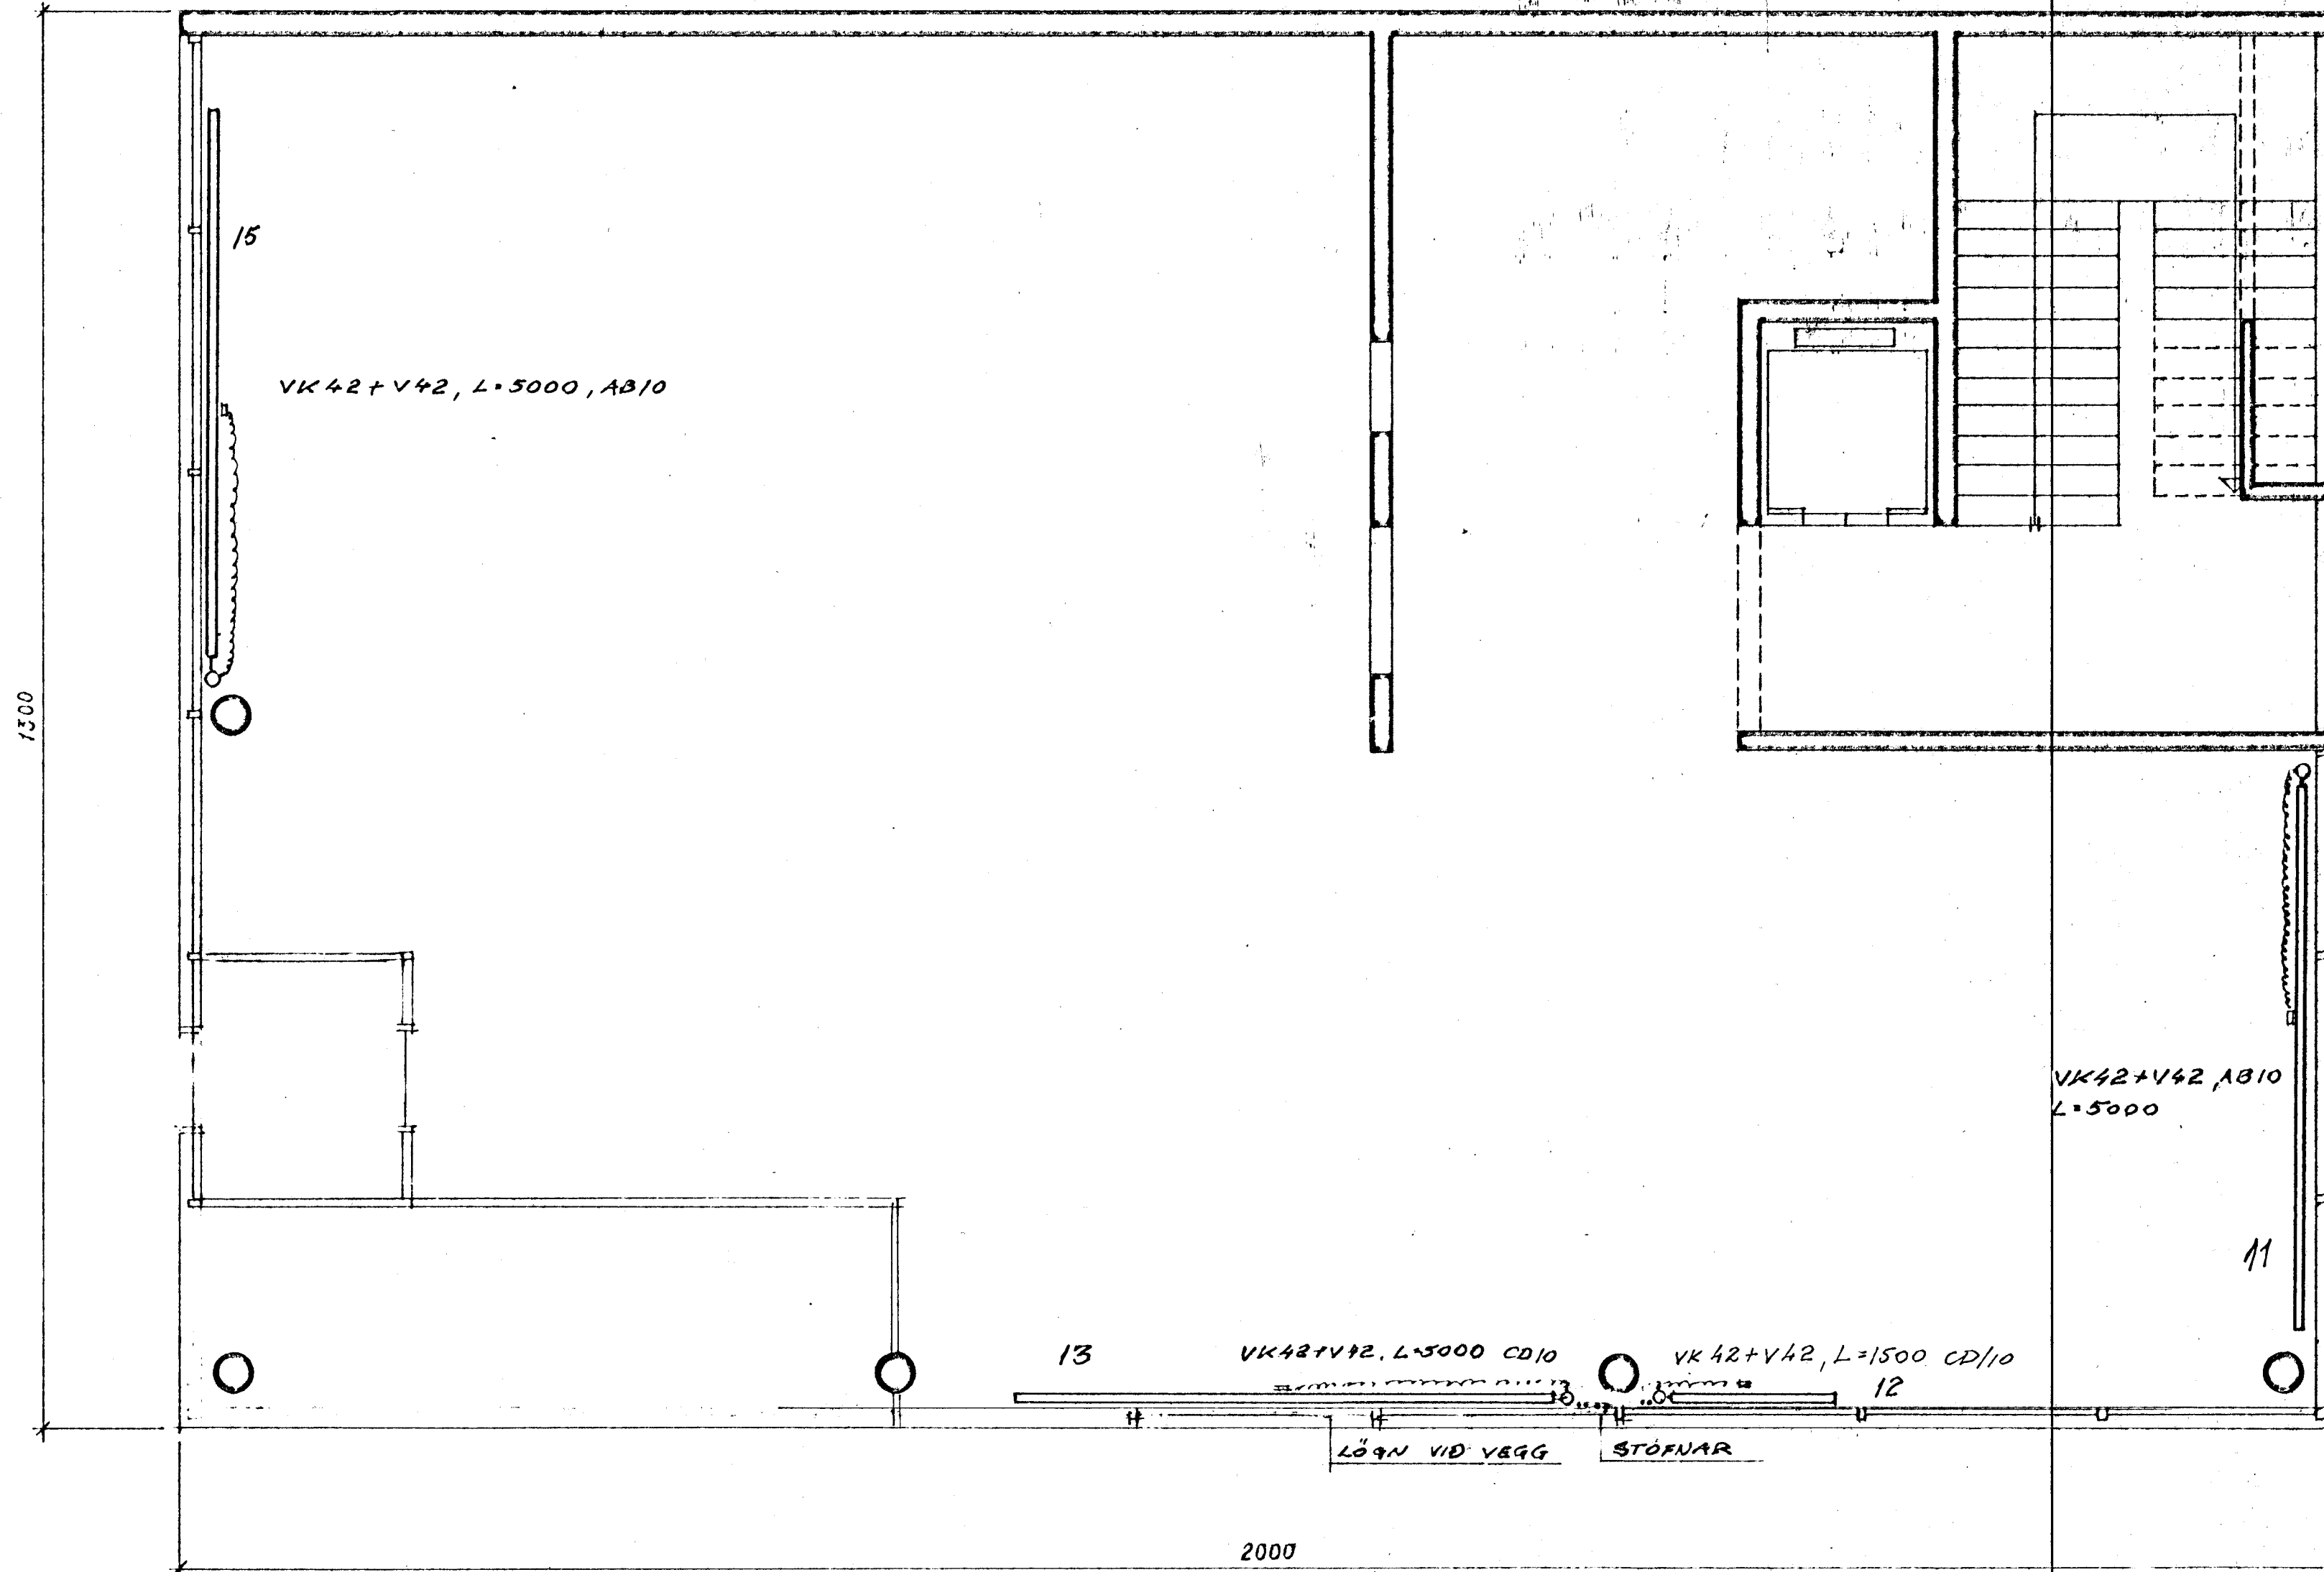

SJÁ EINNIG V-16A

SAMVINNUGANGRINN	
STRANDGATA 33, HAFNARPIÐ	
HITALÖGN, OFNAR 1.HÆÐ	
V. 151601	V-016B
Mál. 1:50	Dagur 26.4.76
Reikn. MR	Tegn. MP.
Teiknistofa S.I.S.	

