


Lögn frá 2 hæð sem nast kvær af bakki og ø200 pípa niður á 2. hæð

ø500 við rifajaplötur

ø400 innblástursstokkur sem fyrir 2. hæð kemur á milli rifajaplöna. (sjá sérteikningu af takjaklefa)

2 ófangi lagt stöðar

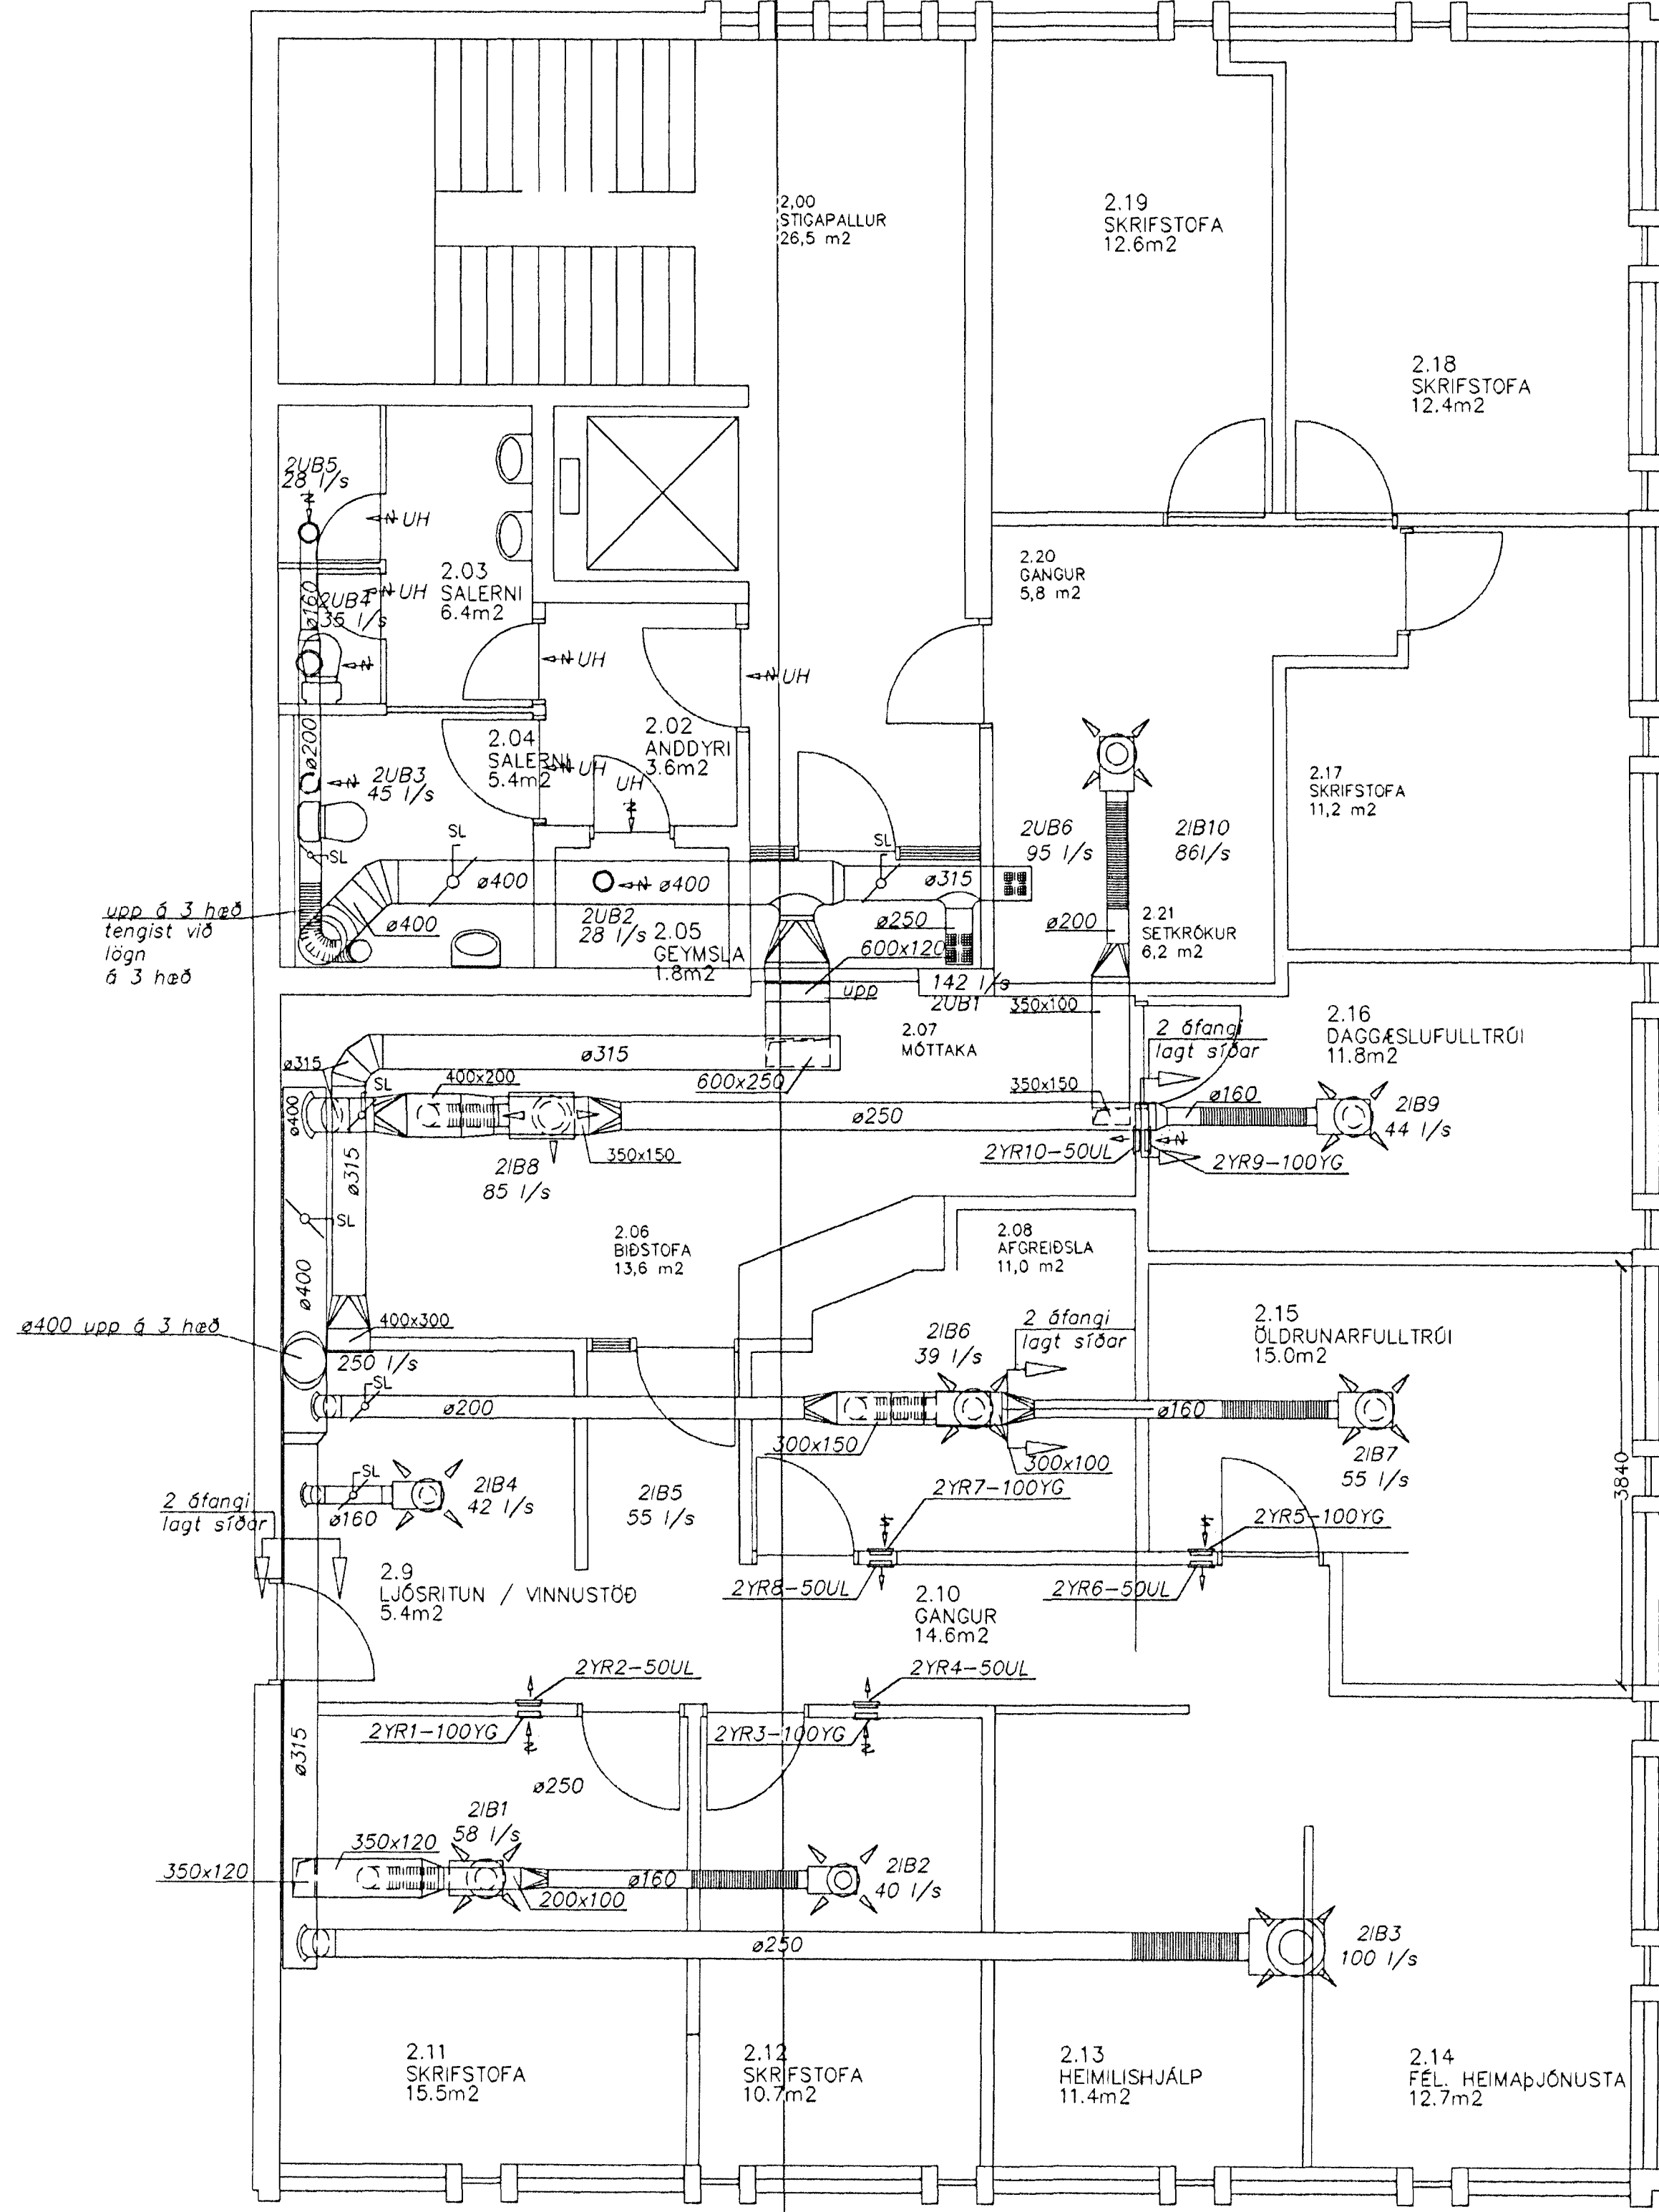


upp á 3 hæð tengist við lögn á 3 hæð

ø400 upp á 3 hæð

2 ófangi lagt stöðar

Verktaki skal framkvæma málstökur á staðnum áður en smíði hefst. Öll uppgöfning stökumál eru innanmál (ljósmál)

- SKÝRINGAR Á TÁKNUM
- EVL = Eldvarnarloka
 - SL = Stílloka
 - GL = Gaumlöga
 - l/s = Loftmagn í lífrum á sekúndu
 - UH = Op undir hurð
 - HS = Hitastillir (á vegg)
 - HF = Hitafiður
 - HG = Hljóðgjaldra
 - VL = Vél loft
 - UB = Efri brún loftstakka kemur upp að bita
 - GB = Loftstokkur kemur í gegnum bita
 - YxZ E25 = Kantaður stokkur einangraður með 25mm hljóðeinsangrun

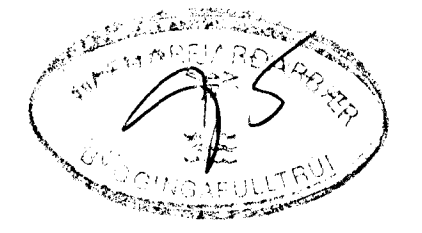

EStrendingur ehf
Verkfræðisjónusta
Reykjavík
Sími 565 5644, Fax 565 5641
Hanna: DRA/PHG
Telma: DRA/PHG
Hafnarfirði, 15/9 465 Hafnarfirði
Jón Guðmundsson

Strandgata 33, Hafnarfirði
Loftræsting - 2. og 3. hæð
1. Afangur
2. og 3. hæð - Grunnmynd

daga	breyting	notn

dagsetning: Sept. 1999
teikn. nr.: 302
málkvarði: 1:50
A1