
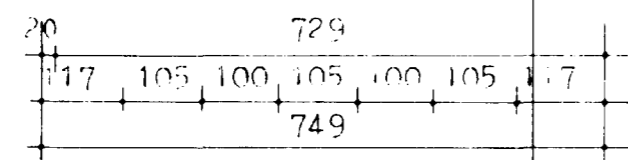


Sambykkt á fundi bygginga-
nefndar þ. 6/5/1981
BYGGINGAFULLTRÖÐINN
Í HAFNARFIRÐI

Sjá kúð á bl. 107

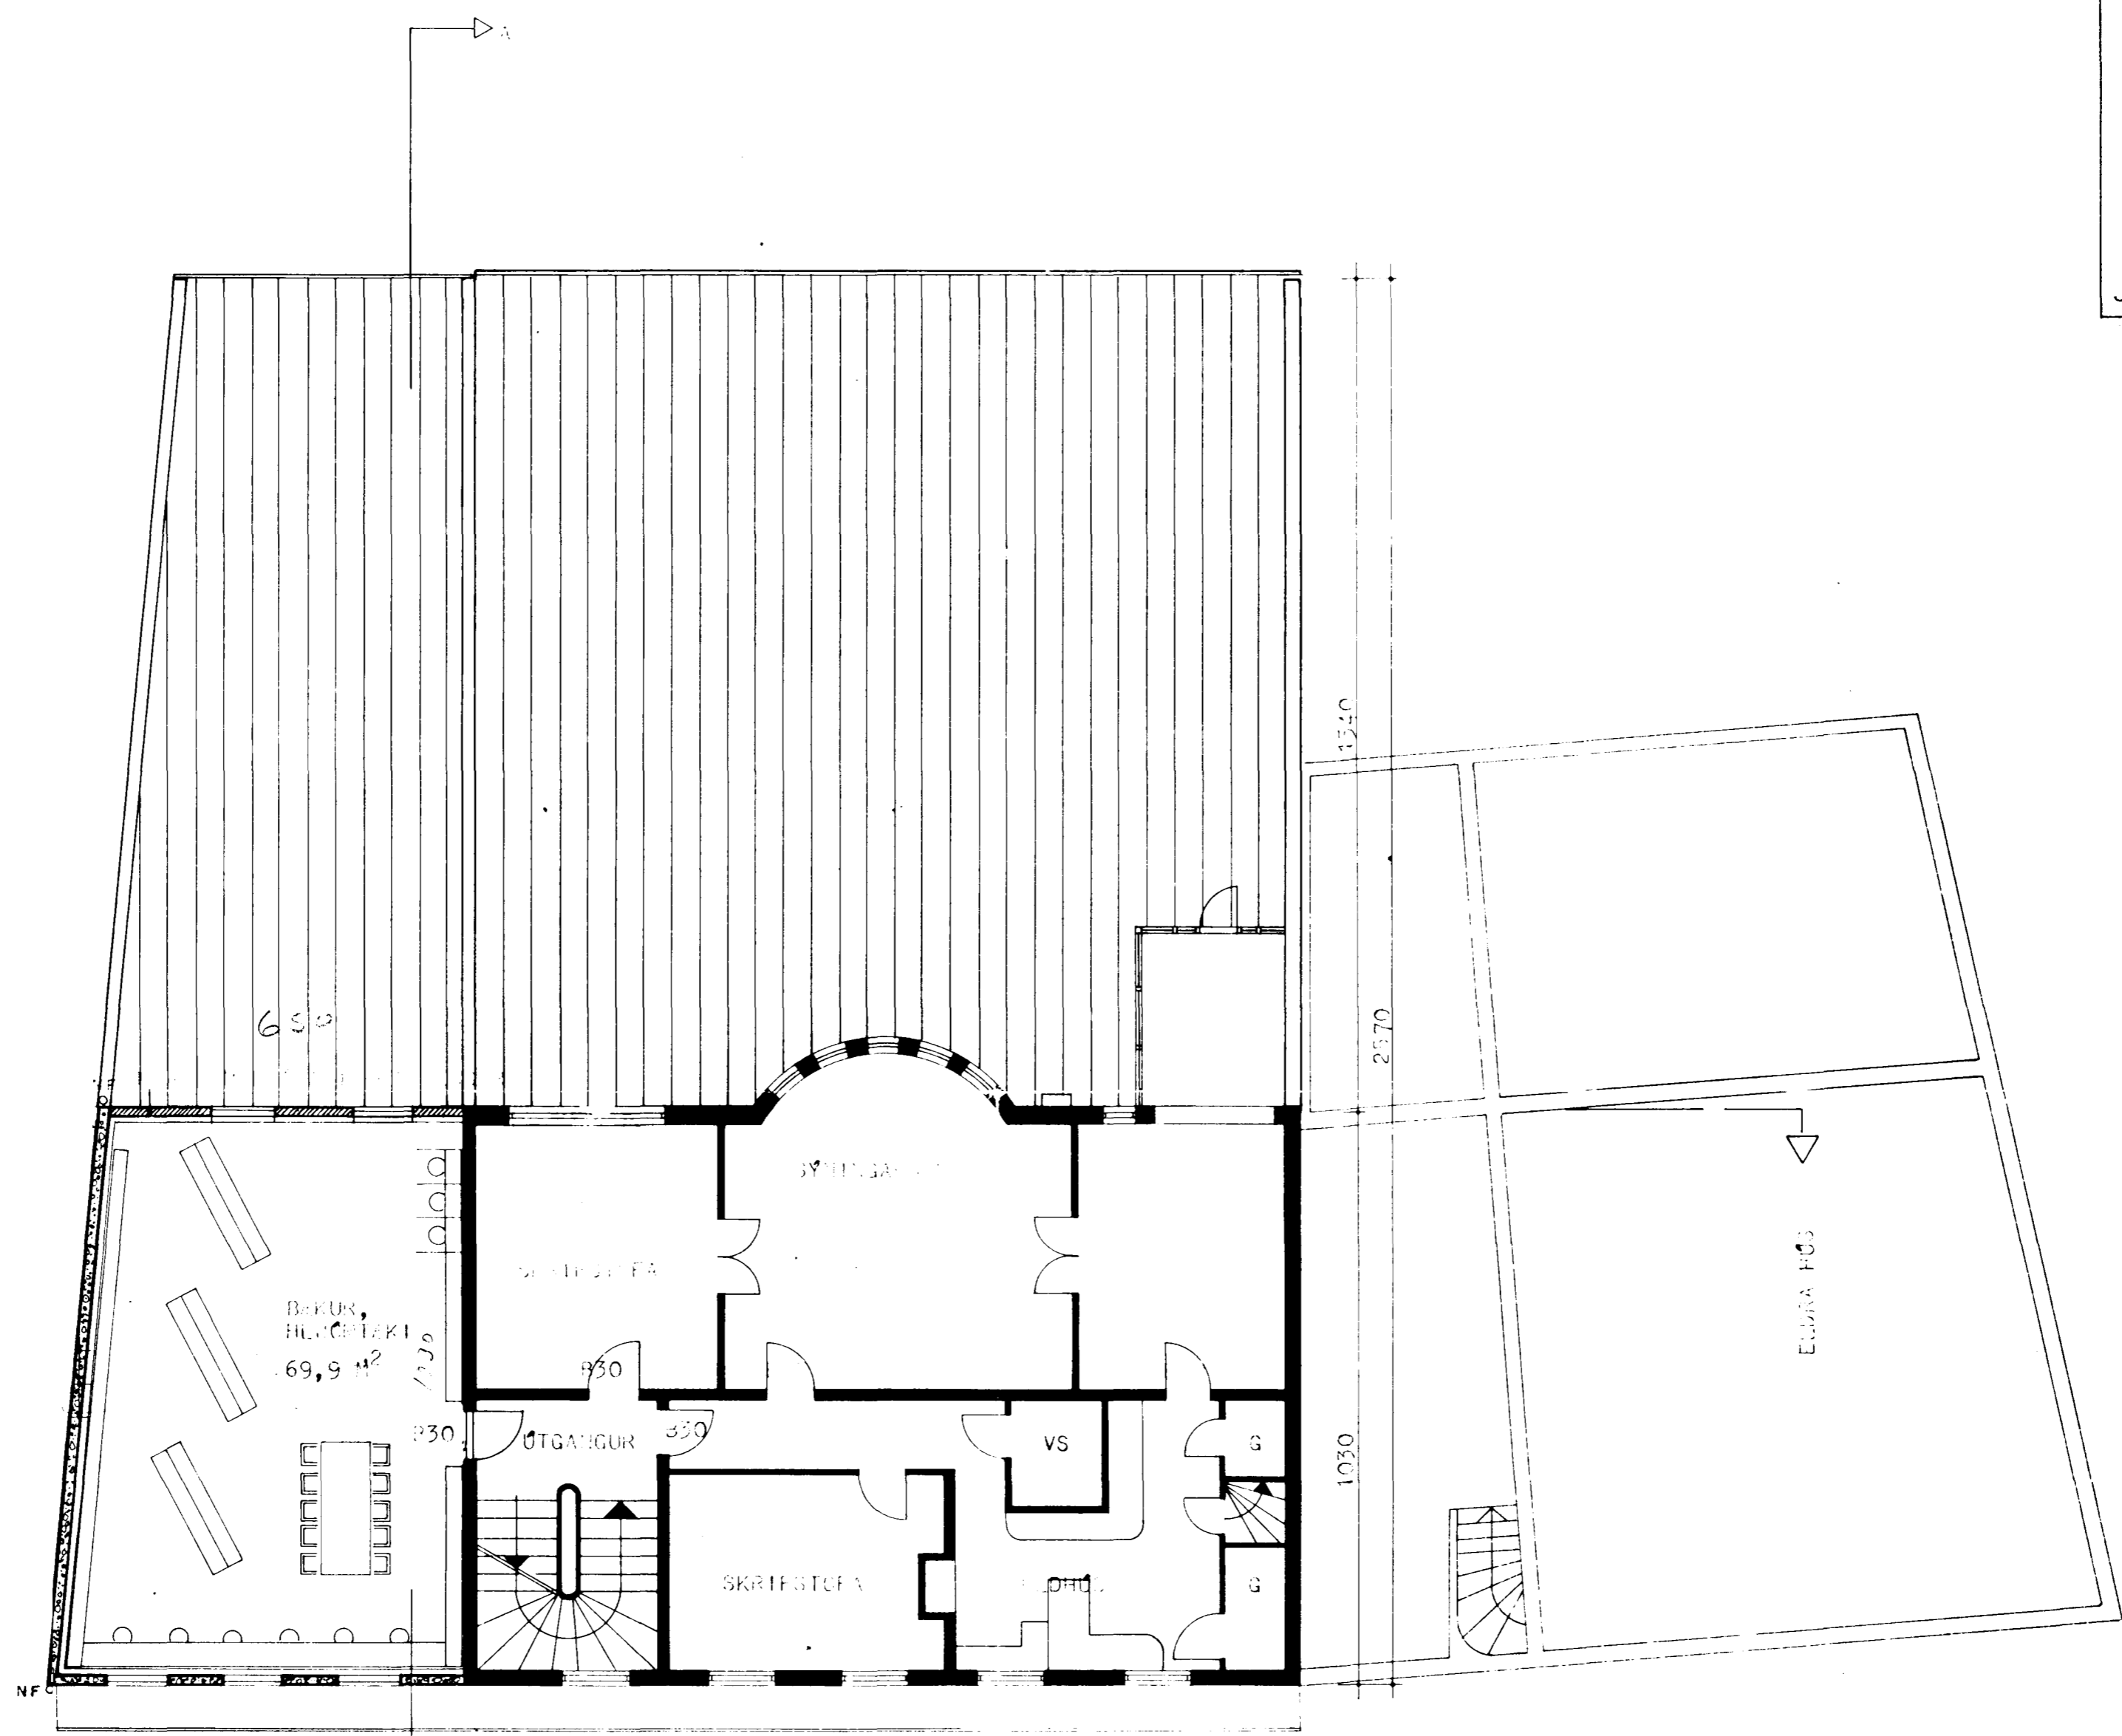

8400-0340
01

VINNUSTOFAN KLÖPP HF.
ARKITEKTAR - VERKFRÆÐINGAR
Laugavegi 26 - Pósthólf 766
121 Reykjavík - Sími 27777

Handwritten signature of the architect.

VIÐBYGGING STRÁNDGÖTU 34 HAFNARFIRÐI				
TEIÐNAMA				VIÐBYGGINGAR NÚM. 80-202
TÍMUNA NÚM.				
MAÐAÐUR	TEIÐNAMA	VERKFRÆÐINGAR	TÍMUNA NÚM.	SKALA 1:100
IHI	SP			