GRUNNMYND 1. HÆÐ

1: 50

AFSTÖÐUMYND

1:500

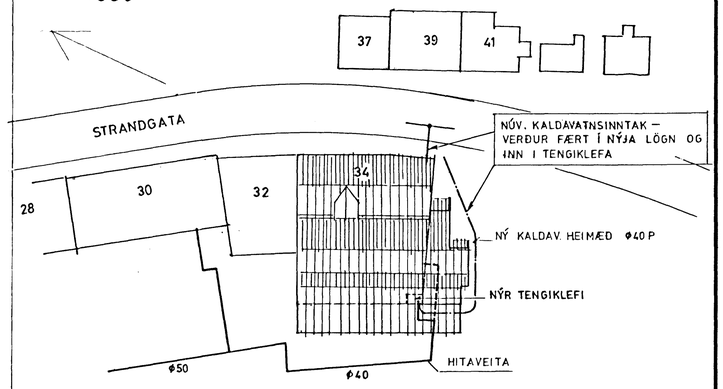

SKÝRINGAR :

ÞESSAR TEIKNINGAR 8652- 1 OG 2, SÝNA FYRST OG FREMST BREYTINGAR Á HITAVEITUINNTAKI.

Í HÚSINU VERÐA TVÖ HITAKERFI:

KERFI 1	ca. 5535	m³
KERFI 2	ca. 1530	m³
SAMTALS	7065	m³

GEISLAHITUNARKERFI SKV. TEIKN. BALDURS SVEINSS. DKT. 1961 VERÐUR AFTENGT EN ÞESS Í STAÐ KOMA OFNA— OG LOFTHITAKERFI.

NÝIR OFNAR :

TEG. : PANELOFNAR $\Delta t = 40°C$

1.01	TK	500 - 2400	CD	2228	W	(KERFI 1)
1.02	TK	500 - 2400	AB	2228	"	"
1.03	E	600 400	AB	193	"	"
1.04	E	600 800	AB	386	"	"

HAFNARFJARÐARBÆR BYGGINGAFULLTRÚI

OFNAR Í VEITINGASTOFU:

TEG. : PANELOFNAR $\Delta t = 40°C$

105	34	400 - 1800	AD	2190	"	(KERFI 1)
106	34	400 - 1800	AD	2190	"	"
107	34	400 - 1800	BC	2190	"	"

OFN Í VÖRUMÓTTÖKU

2.01	T	750	1600	CD	1540	W (KERFI 2)

BR	DAG	BREYTING Á	LEGA	VSKR
A	20/1 '88	OFNAR VEITINGASTOFU	HRLL	

HAFNARBORG STRANDGÖTU 34
HREINLÆTIS- OG HITALAGNIR
1. HÆÐ

ÞORKELL JÓNSSON
BYGGINGATÆKNIFRÆÐINGUR FTFÍ.
STRÝTUSELI 8, REYKJAVÍK

REYKJAVÍK Þ. 30.09.'86

TEIKN. ÞJ. ATH. SAMÞ.

KVARÐI	1:50	
VERK	BL. NR.	ÚT
8652	1	A