

SNEIÐING

AFGREIÐSLA APOTEKS A60

A60

A60

APOTEK

A60

B30

LISTMUNA-
VERSLUN

K=3,35

A60 VEGGUR

25 M
BRÚ

Ø100 PVC 20%

K=4,14

A60

FÖT

VÖRUMÓTTAKA

B30

B30

ELOH.

KAFFISTOFA

FÖT

INNT

K=3,35

120

STÚTUR TIL TENGINGAR Á NIÐURFALLALÖGN SÍÐAR.

K=3,35


HOLRESALÖGN HAFNARFJ.Þ.

Ø100 PVC REGNVATNSRÜR 10 %

TENGT VIÐ BRUNN Í KÓTA 3,14

SKÝRINGAR:

ÖLL TÁKN ERU SKV. Í ST-64
LAGNIR SKAL LEGGJA SKV. GILDANDI
STÖÐLUM OG REGLUGERÐUM.
"A" TÁKNAR TENGINGU FRÁRENNSLIS-
LAGNAR UNDIR PLÖTU KJALLARA.
"B" TÁKNAR TEGISTÚT FYRIR VENTAN-
LEGA FRÁRENNSLISLÖGN FRÁ HÚSI AÐ
HOLRESAKERFI HAFNARFJARDARBEJAR.

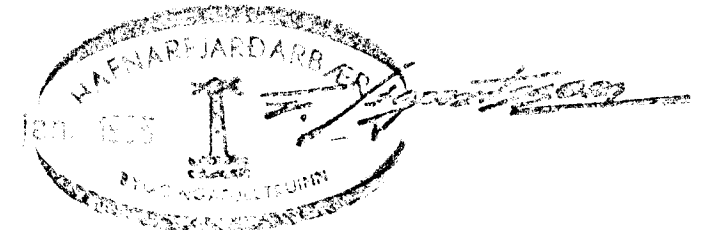

K=3,34

D/GS.

HVERJU BREYTT

YFIRFARIÐ

VINNUSTOFAN KLÖPP HF.

ARKITEKTAR - VERKFRÆÐINGAR
Laugavegi 26 - Pósthólf 766
121 Reykjavík - Sími 27777

VERKHEITI				
HAFNARBORG MENNINGAR OG LISTASTOFNUN				
HEITI TEIKNINGAR				VERK NR
FRÁRENNSLISLAGNIR Í GRUNNI				80-202
				TEIKNING NR
				1801
MANNAÐ	TEIKNAD	YFIRFARIÐ	DAGS	KVARN
HÍ/ÞF	ÞF		84.08.17	1:100