


Grunnmynd 1. hæðar

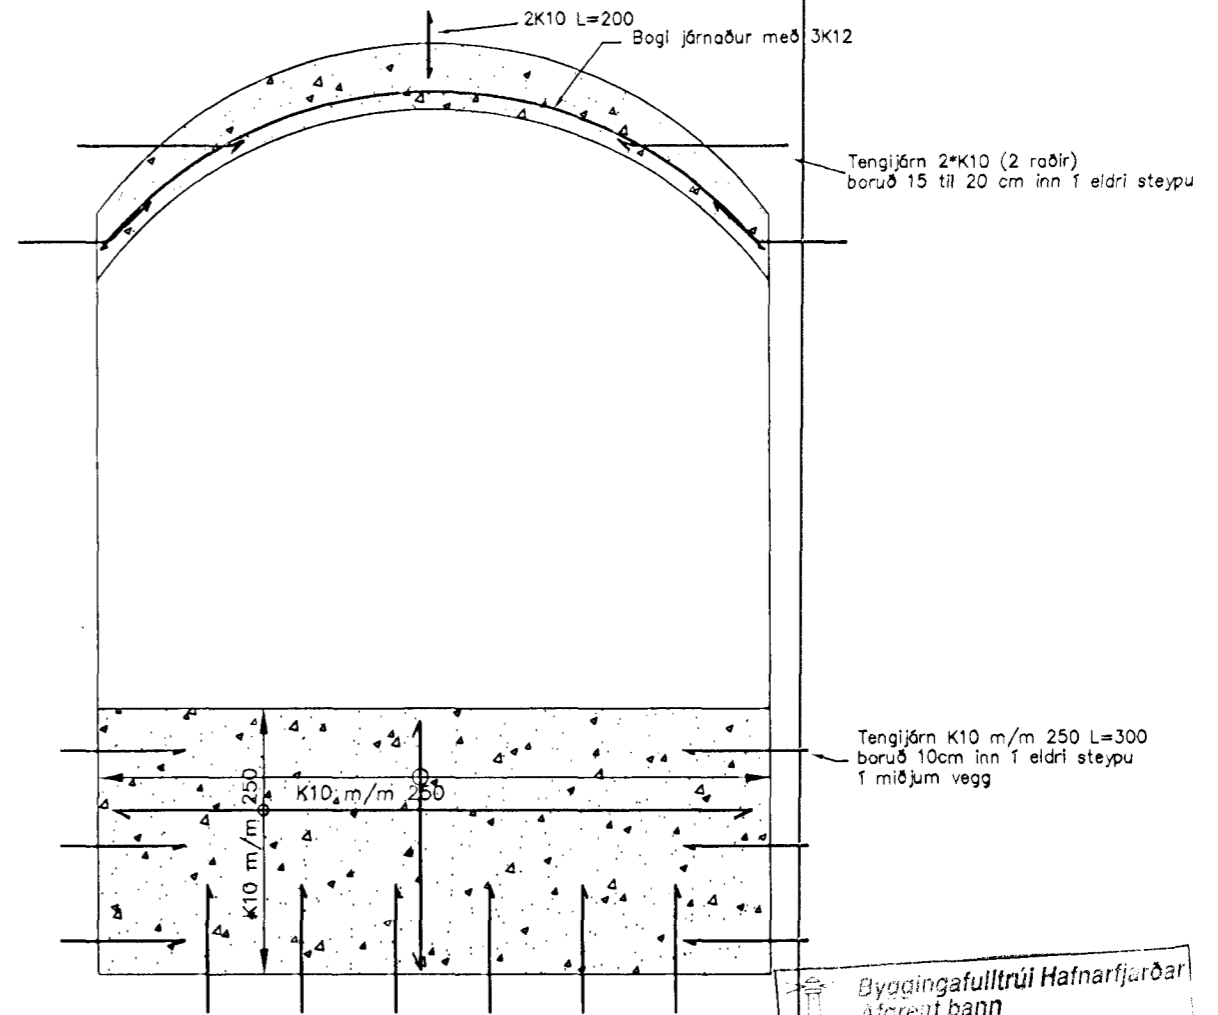

Framhlið af glugga 1:20

Byggingafultrúi Hafnarfjarðar
 Atgrent þann
 30 MARS 1993
 Sigurbjartur Halldórsson

Strendingur ehf. Verkfærðipjónusta Reykjavíkurvegur 68 - 220 Hafnarfjörður Sími: 5655640 - Fax: 5655641		Hafnarborg Strandgata 34	
Hannað:	SG	Járnun inn í op á útvegg	
Teiknað:	SG		
Hafnarfirði:	Sigurbjartur Halldórsson	Dags:	Mælikvarði:
	3003 93	mars. 1998	1:20
		Teiknúmer:	A1
		100	