


Byggingarfulltrúi
samþykkir erindið.
15 MAI 2003
Bent skal á að samþykkt þessi verður ekki virk
fyrr en eftir þinglýsingu eignaskiptafirðisins
innar og skráningu þennar hjá Efstignamati og Vax.
Byggingarfulltrúinn í Hafnarfirði
F.h. Kristján Þórarinnsson

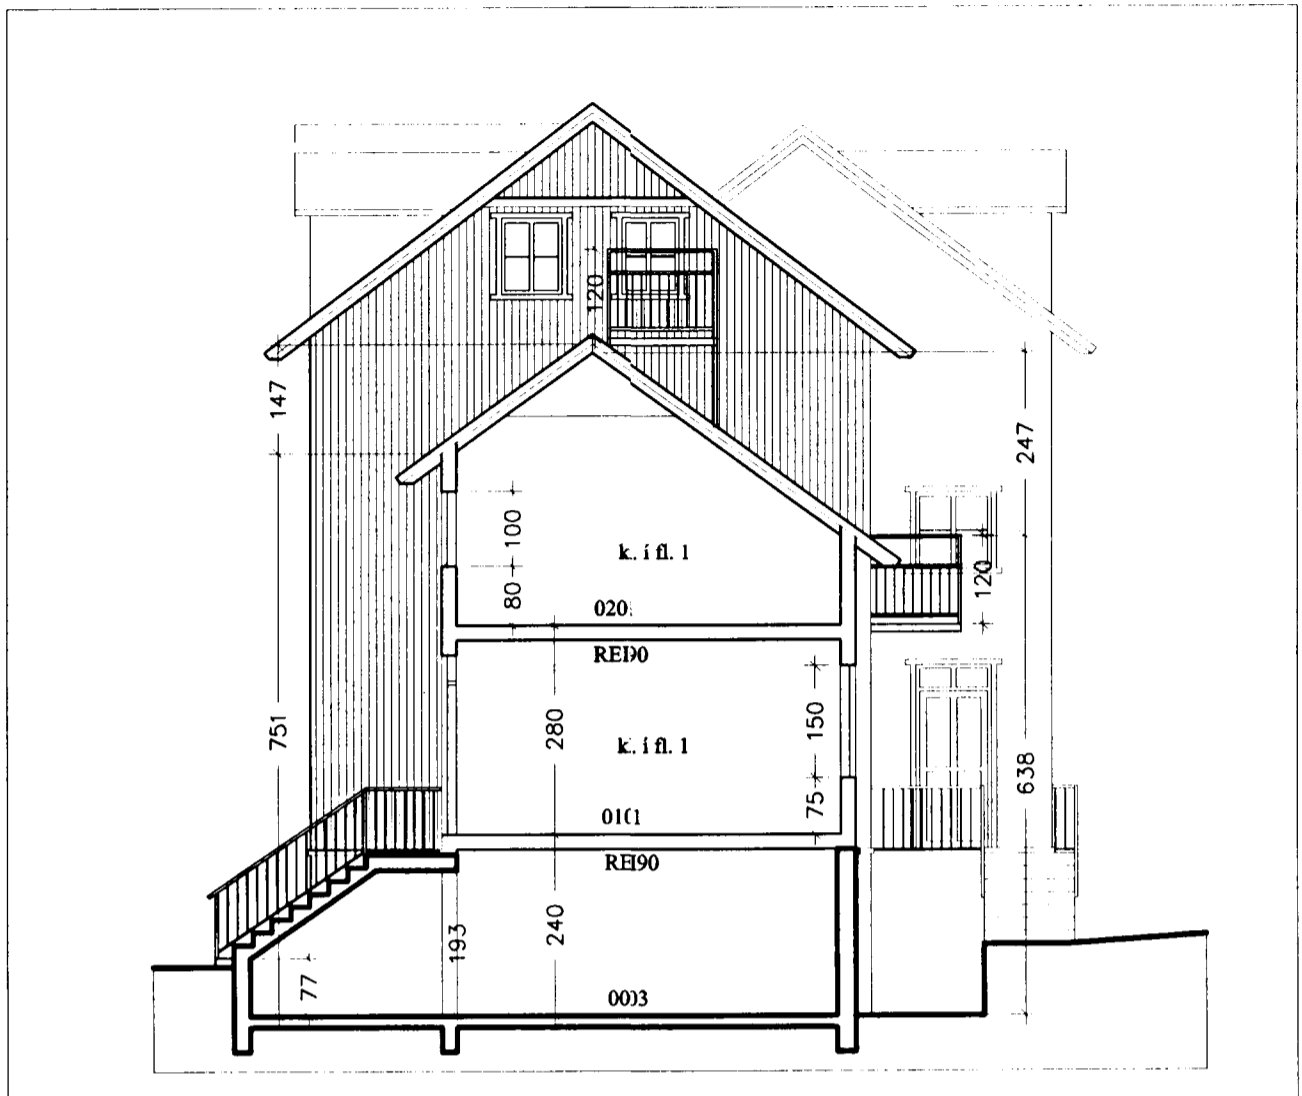


Sneiðing b-b 1:100



Útlit Norður 1:100



Útlit Suður (að Strandgötu) 1:100

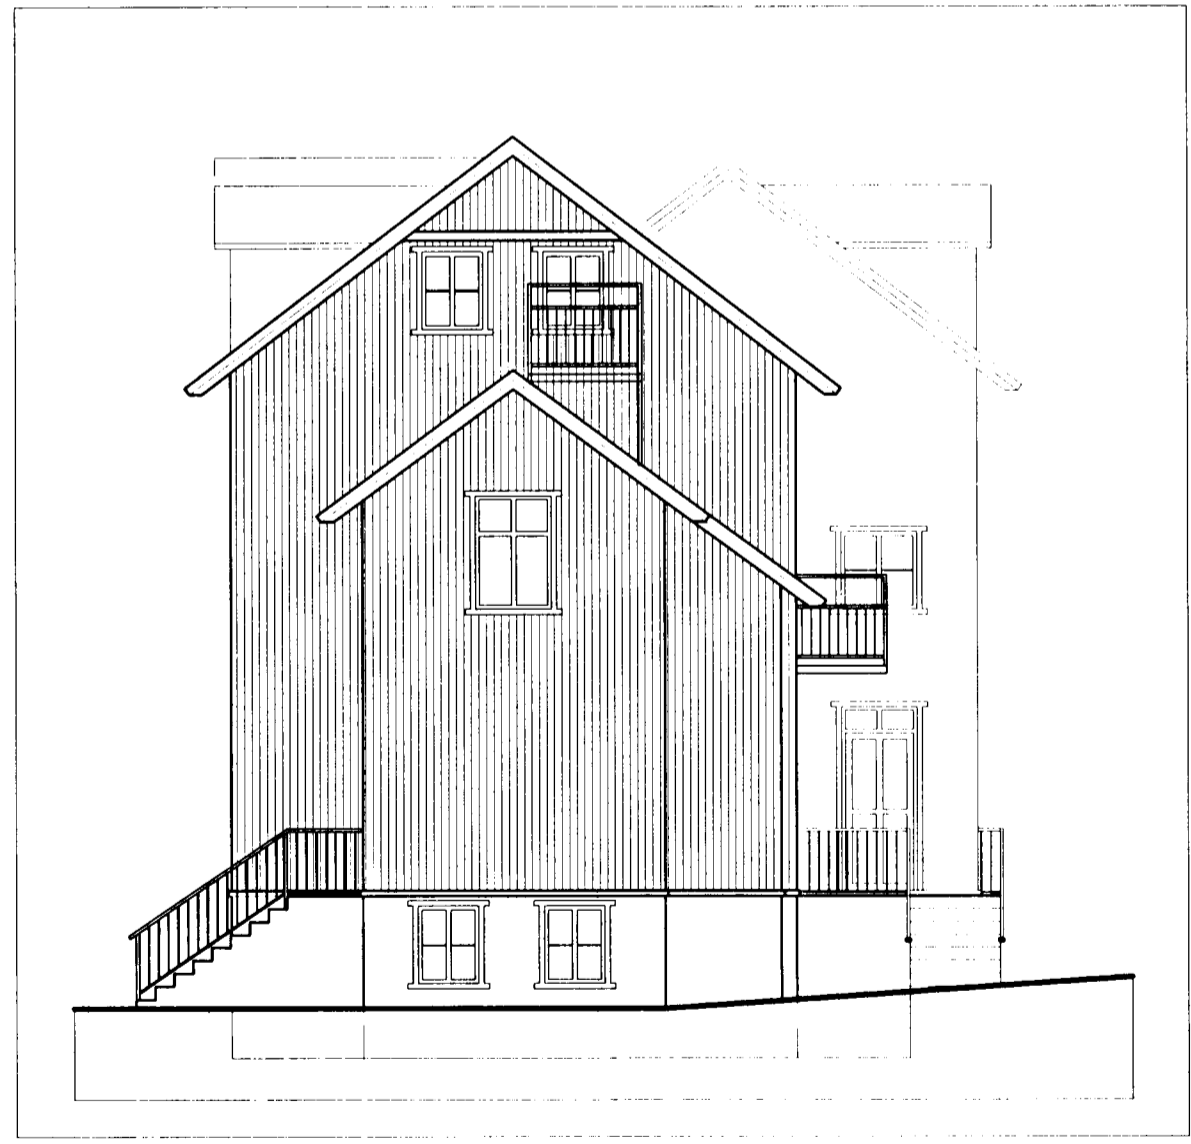

Útlit Austur 1:100

verkheiti
Strandgata 41, Hafnarfirði

heiti teikningar
Sneiðing, útlit
17.3.2003
máv.
1:100
Nr.
A 103

Ársæll Vignisson Arkitekt
kt. 101 255-3369
Strandgata 26-28
220 Hafnarfjörður
555 4795

Slökkvilið höfuðborgarsvæðisins bs
24/3/03 BK

23.4.2003 Ársæll Vignisson