


AFSTÖÐUMYND mkv. 1:500

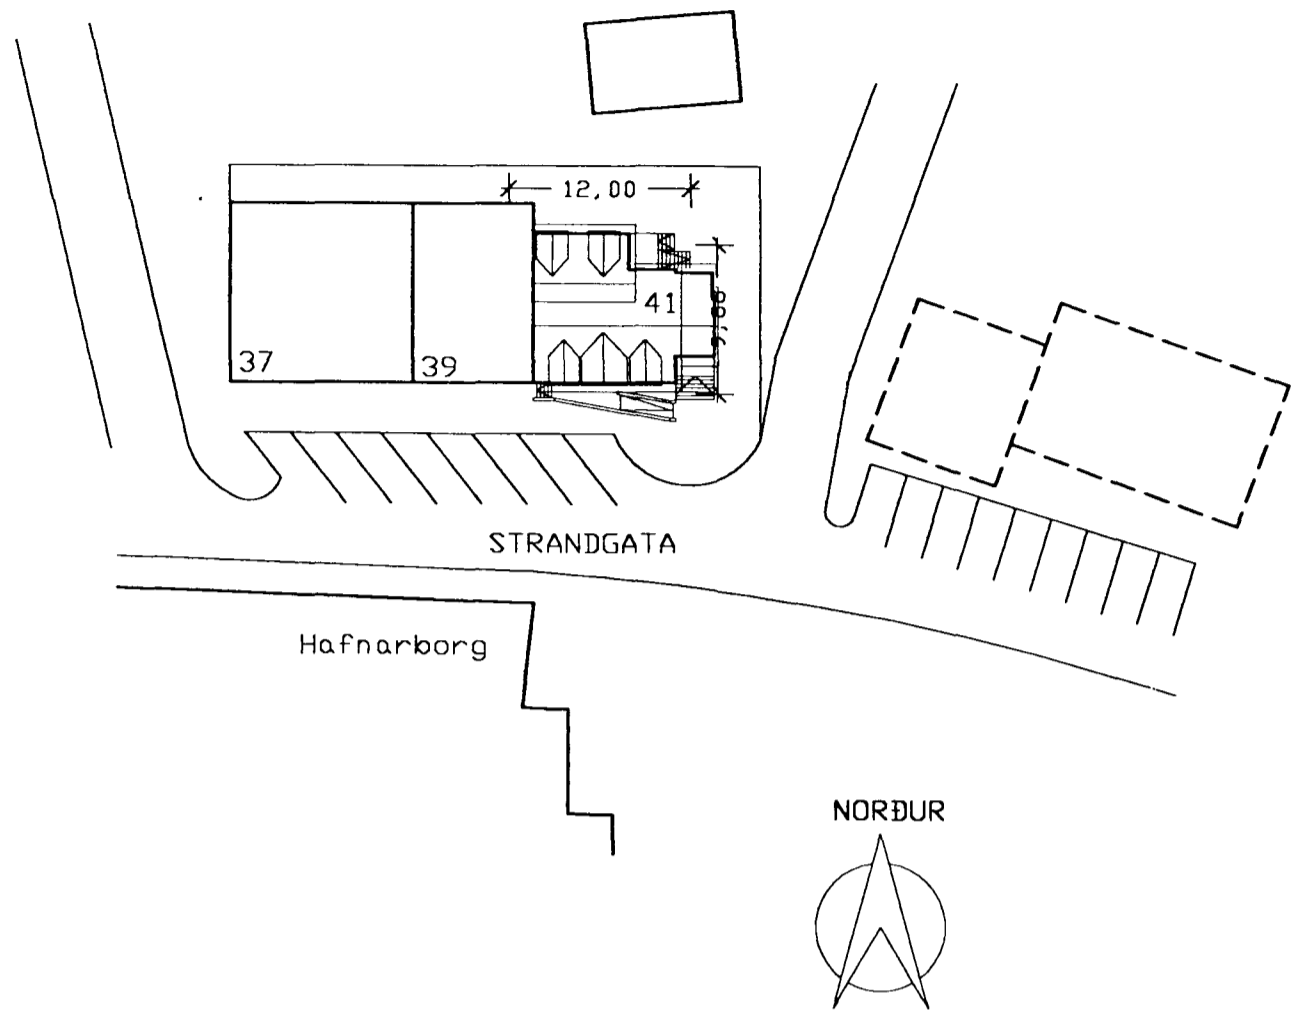

Samþykkt þann
12 MAI 1998
Byggingaulltrúinn í Hafnarfirði
Erlendur Hjálmarsson

Reið er samþ. bójarroðs 7/5 98 4/16.06.01

HELSTU STÆRÐIR:

STRANDGATA 41	
GRUNNFLÖTUR HÚSS	99,7 m ²
BRÚTTÓFLATARMÁL KJALLARA	99,7 m ²
- 1. HÆÐAR	99,6 m ²
- 2. HÆÐAR	99,6 m ²
- RISHÆÐAR	78,9 m ²
BRÚTTÓFLATARMÁL HÚSS	377,80 m ³
BRÚTTÓRÚMMÁL HÚSS	1.104,40 m ³
STÆRÐ LÓÐAR	187,0 m ²
NÝTINGARHLUTFALL	2,00

SKÝRINGAR:





EFTIRFARANDI BREYTINGAR VERÐA GERÐAR Á STRANDGÖTU 41. HÚSIÐ VERÐUR STÆKKAD TIL SUÐURS OG AUSTURS. AÐKOMA AÐ VERSLUN VERDI BREYTT OG AÐGengi FYRIR FATLAÐA LAGAÐ STIGAGANGUR VIÐ SUÐURGAFL VERÐUR BREIKKAÐUR OG STIGI LAGFÆRÐUR. STIGA-GANGI BAKHLIÐAR VERÐUR BREYTT, STIGI LAGFÆRÐUR OG NÆR FRÁ 1. HÆÐ OG UPP Á RISHÆÐ. ÞAKI YFIR BAKSTIGA VERÐUR BREYTT OG VERÐUR SAMSÍÐA MÆNI. KVIST-UM VERÐUR BREYTT OG ÚTLIT ÞEIRRA SAMRÆMT. ÞÁ VERÐUR SETT MÆNISÐAK Á KVISTA Á ÞAKI. GLUGGAR OG HURÐIR VERÐA FÆRÐ Í SEM UPPRUNALEGAST HORF OG ÚTLIT ÞEIRRA SAMRÆMT.

BURÐARVIRKI:

BURÐARVIRKI HÚSSINS ER STYRKT DANNIG AÐ BURÐARBITAR UR TIMBRI EÐA STÁLI VERÐA SETTIR UNDIR GÓLF OG ÞAK TIL OG SÚLUR Í GAFLVEGGI. KLÆÐNINGAR OG GLUGGAR VERÐA ENDUR-NÝJADIR SVO OG ÞEIR HLUTAR VEGGJA-OG VEGGRINDA, SEM KUNNA AÐ VERA ÖNYTIR. HÚSIÐ VERÐUR MÁLAÐ Í LITUM SEM HÆFA ÚLITI, BYGGINGARSTÍL OG TÍÐARANDA. VIÐ ENDURNÝJAN AÐ INNAN VERÐUR TILLIT TEKIÐ TIL ELÐVARNA.

UPPDRETTIR:

GERÐIR ERU NÝJIR AÐALUPPDRETTIR AF HÚSINU. ÞEIR ERU BYGGÐIR Á ELÐRI UPP-DRÁTTUM OG MÆLINGUM AF HÚSINU. HÖFUNÐUR AÐ UPPHAFLEGUM TEIKNINGUM ER ÖKUNNUR. HÚSIÐ MUN VERA BYGGT ÁRIÐ 1907.

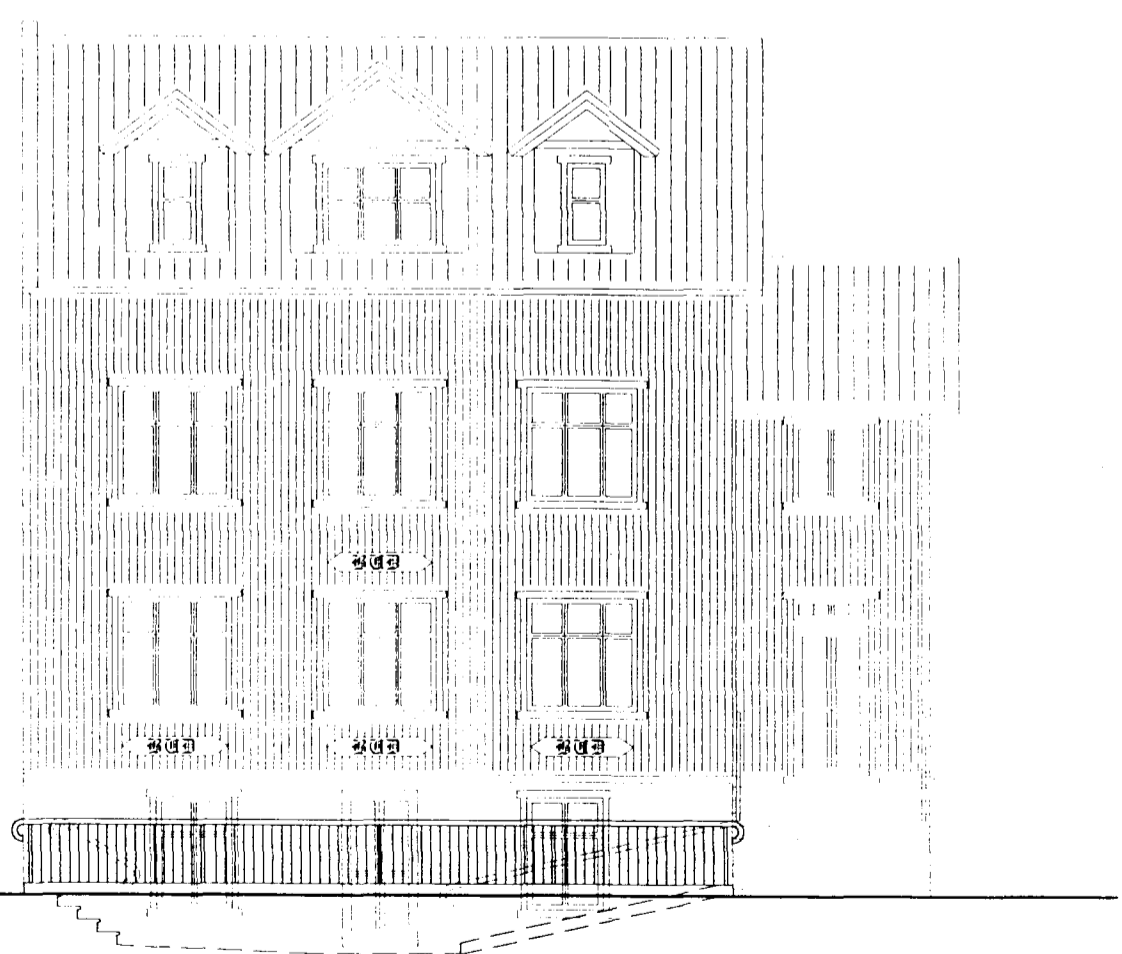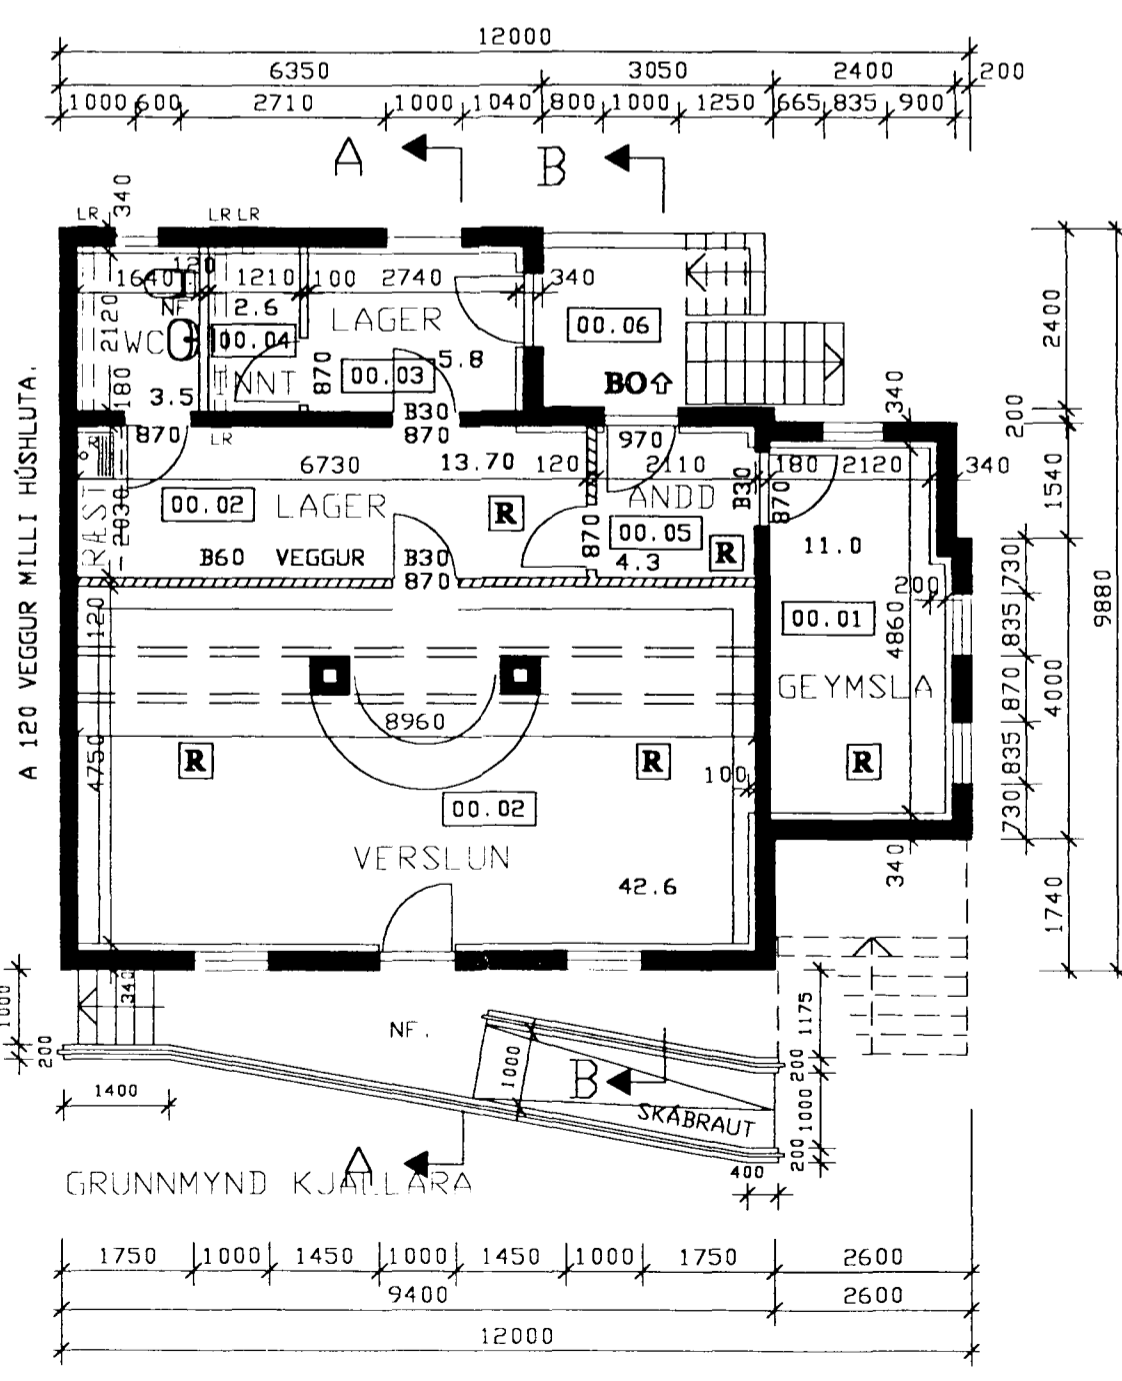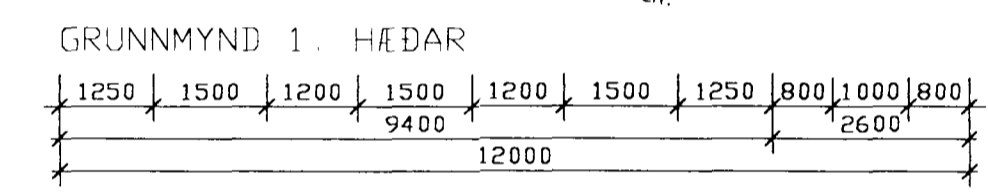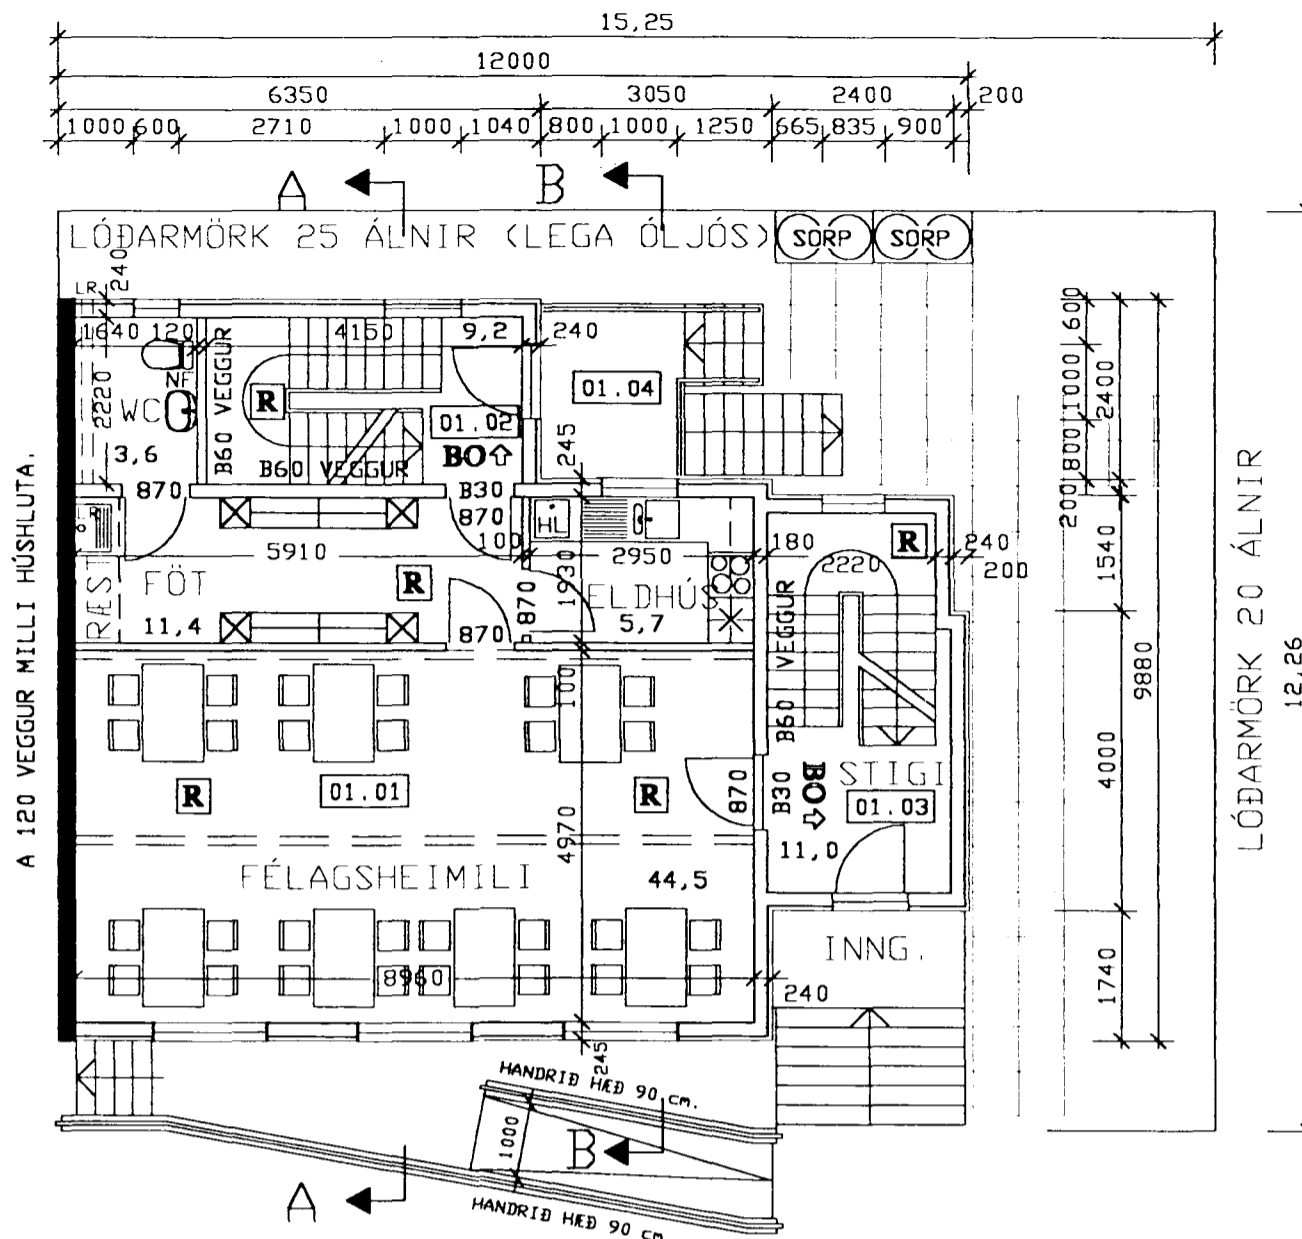

FRAMHLIÐ - HANDRIÐ VIÐ GANGSTÉTT

HÚS og RÁÐGJÖF ehf.
 Arkitekta- og verkfræðistofa, Skúlagötu 63, 105 Reykjavík.
 sími: 562 2420
 fax: 562 2430
 netfang: hog@islandia.is

STRANDGATA 41, HAFNARFIRÐI

ADALTEIKNING
 Grunnmyndir kjallara og 1. hæðar.
 afstöðumynd, eldvarnir og skýringar.

Hannað: SÁ Kvarði: 1:100/500
 Reiknað: Dagsetn: 07.04-98
 Teiknað: SÁ/DP Verk nr:
 Yfirfarid: Teikn nr: 1.101
 Breytt: STR_001.DWG

ADALHÖNNUNUR
 SIGURBERGUR ÁRNASON ARKITEKT FAÍ Kt: 050656 3229