

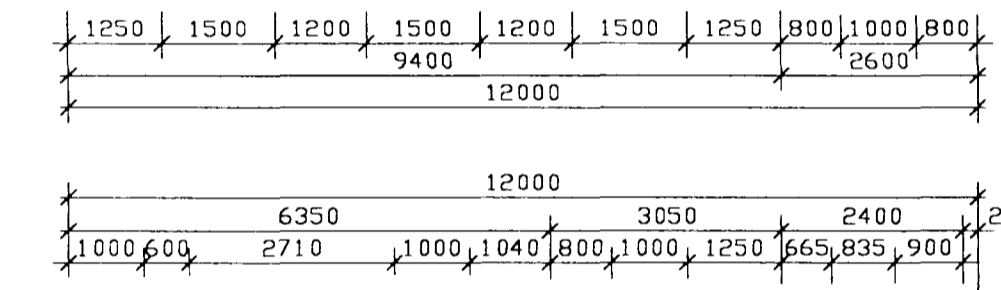


HEILBRIGÐISEFTIRLIT
HAFNARFJARÐARSVÆÐIS
Heilsugæslustöðinni Sólvangi
Pósthólf 440 - 222 Hafnarfjörður
Sími 565 2600
1. apríl 1998
Ólafur H. Einarsson

ECCE TENEA

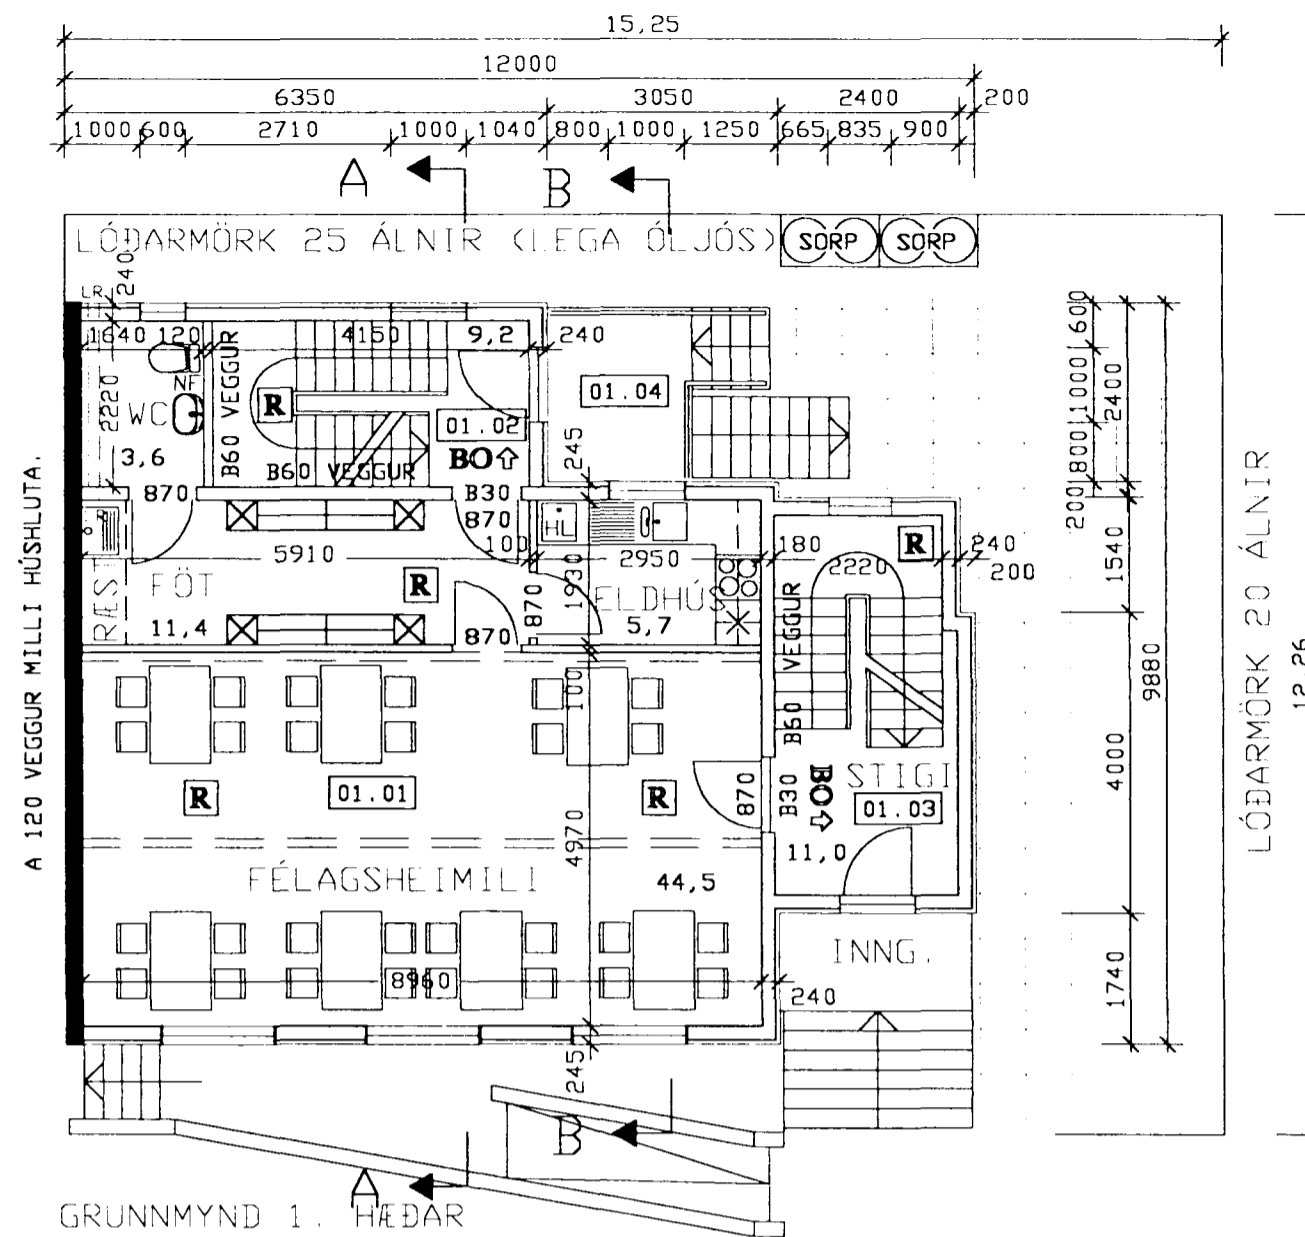

AFSTÖÐUMYND mkv. 1:500

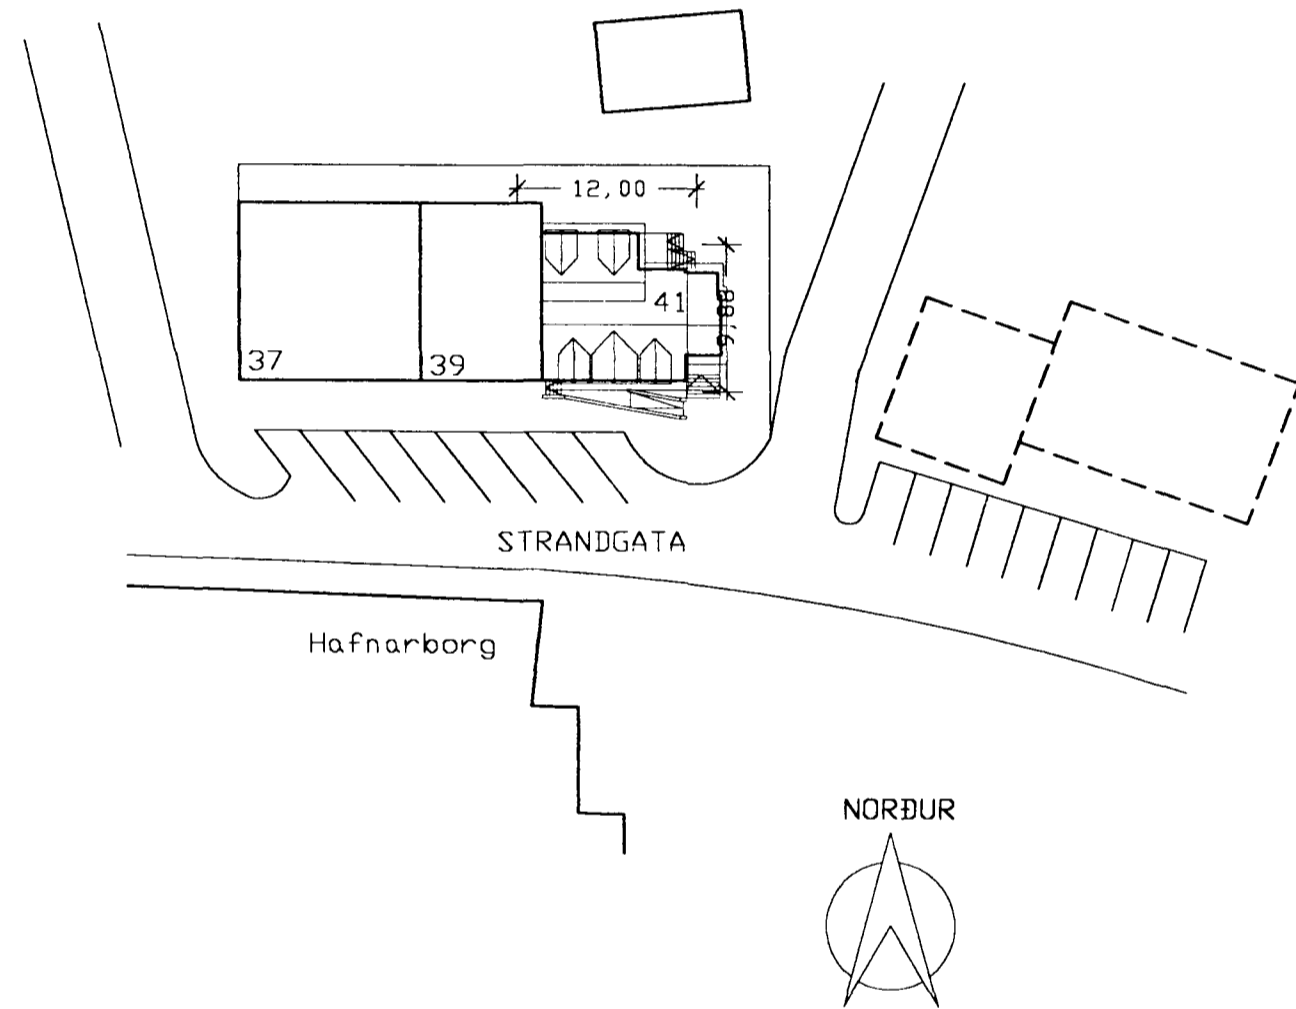

HELSTU STÆRÐIR:

STRANDGATA 41

GRUNNFLÖTUR HÚSS 99,7 m²

BRÚTTÓFLATARMÁL KJALLARA 99,7 m²

- 1. HÆÐAR 99,6 m²

- 2. HÆÐAR 99,6 m²

- RISHÆÐAR 78,9 m²

BRÚTTÓFLATARMÁL HÚSS 377,80 m³

BRÚTTÓRÚMMÁL HÚSS 1.104,40 m³

STÆRÐ LÓÐAR 187,0 m²

NÝTINGARHLUTFALL 2,00

SKÝRINGAR:

EFTIRFARANDI BREYTINGAR VERÐA GERÐAR Á STRANDGÖTU 41. HÚSIÐ VERÐUR STÆKKAD TIL SUÐURS OG AUSTURS. AÐKOMA AÐ VERSLUN VERÐI BREYTT OG AÐGENGI FYRIR FATLAÐA LAGAD STIGAGANGUR VIÐ SUÐURGAFL VERÐUR BREIKKADUR OG STIGI LAGFÆRÐUR. STIGA-GANGI BAKHLIÐAR VERÐUR BREYTT, STIGI LAGFÆRÐUR OG NÆR FRÁ 1. HÆÐ OG UPP Á RISHÆÐ. ÞAKI YFIR BAKSTIGA VERÐUR BREYTT OG VERÐUR SAMSIÐA MÆNI. KVIST-UM VERÐUR BREYTT OG ÚTLIT ÞEIRRA SAMRÆMT. ÞÁ VERÐUR SETT MÆNISÐAK Á KVISTA Á ÞAKI. GLUGGAR OG HURÐIR VERÐA FÆRÐ Í SEM UPPRUNALEGAST HORF OG ÚTLIT ÞEIRRA SAMRÆMT.

BURÐARVIRKI:

BURÐARVIRKI HÚSSINS ER STYRKT ÞANNIG AÐ BURÐARBITAR ÚR TIMBRI EÐA STÁLI VERÐA SETTIR UNDIR GÓLF OG ÞAK TIL OG SÚLUR Í GAFLVEGGI. KLÆÐNINGAR OG GLUGGAR VERÐA ENDUR-NÝJADIR SVO OG ÞEIR HLUTAR VEGGJA-OG VEGGRINDA, SEM KUNNA AÐ VERA ÖNÝTIR. HÚSIÐ VERÐUR MÁLAÐ Í LITUM SEM HÆFA ÚTLITI, BYGGINGARSTÍL OG TÍÐARANDA. VIÐ ENDURNÝJAN AÐ INNAN VERÐUR TILLIT TEKID TIL ELDVARNAR.

UPPDRETTIR:

GERÐIR ERU NÝJIR AÐALUPPDRETTIR AF HÚSINU. ÞEIR ERU BYGGÐIR Á ELÐRI UPP-DRÁTTUM OG MÆLINGUM AF HÚSINU. HÖFUNÐUR AÐ UPPHAFLEGUM TEIKNINGUM ER ÖKUNNUR. HÚSIÐ MUN VERA BYGGT ÁRÍÐ 1907.

HÚS og RÁÐGJÖF ehf.
 Arkitekta- og verkfræðistofa, Skúlagötu 63, 105 Reykjavík.
 sími: 562 2420
 fax: 562 2430
 netfang: hog@islandia.is

STRANDGATA 41, HAFNARFIRÐI

ADALTEIKNING
 Grunnmyndir kjallara og 1. hæðar.
 afstöðumynd, eldvörnir og skýringar.

Hannaði: SÁ
 Reiknaði: SÁ
 Teiknaði: SÁ/DP
 Yfirfarði:
 Breytti:

Kvarði: 1:100/500
 Dagsetn: 27.03-98
 Verk nr:
 Teikn nr: 1.101
 STR_001.DWG

ADALHÖNNUÐUR
 SIGURBERGUR ÁRNASON ARKITEKT FAÍ Kt: 050656 3229

5538750