


FRÁGANGUR DRENLAGNAR
Mkv. 1:20

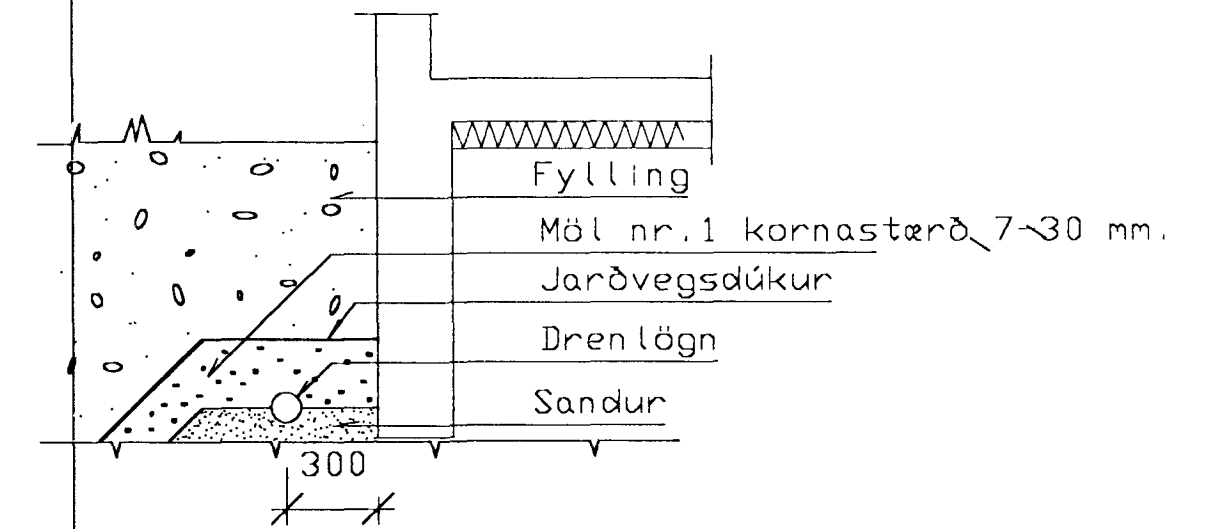

EFNI OG FRÁGANGUR LAGNA FYLGI Í ÖLLU
REGLUM UM VATNS- OG FRÁRENSLISLAGNIR

Byggingarútlit frá Hafnarfirðar
Afgreitt þenn
27 JULI 1998
Sigurbjartur Halldórsson

HÚS og RÁÐGJÖF ehf. sími: 562 2420
Arkitekta- og verkfræðistofa, Skúlagötu 63, 105 Reykjavík. fax: 562 2430

STRANDGATA 41. HAFNARFIRÐI Hannaði: HGS Kvarði: 1:50 / 1:20
VIÐBYGGÐ STIGAHÚS SUNNAN OG AUSTAN. Reiknaði: HGS Dagsetni: 21.7.98
Frárennslislagningar - Grunnmynd. Teiknaði: HGS Verknúmer: 101
Frágangur drenlagningar. Yfirfarir: Teikn nr: 3.101
STR3_101.DWG
Helgi P. Samúelsson Helgi Guðjón Samúelsson Kt. 170237-3829
Byggingarverkfræðingur FRV