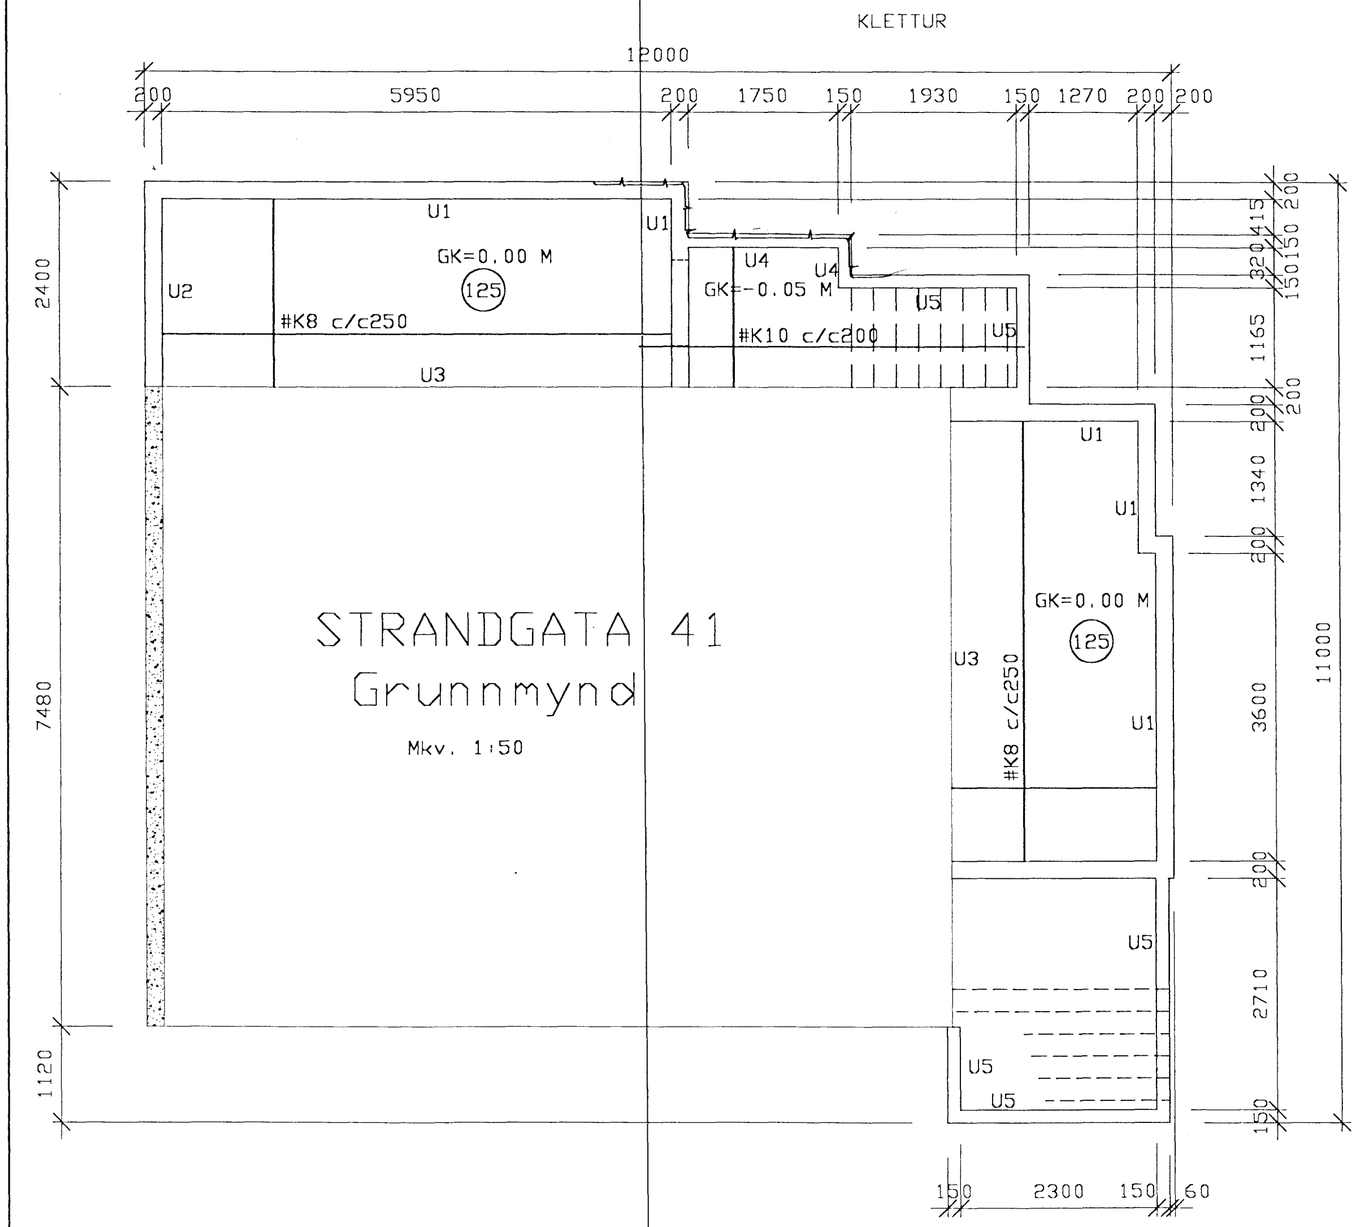

STRANDGATA 41

Grunnmynd

Mkv. 1:50

U4

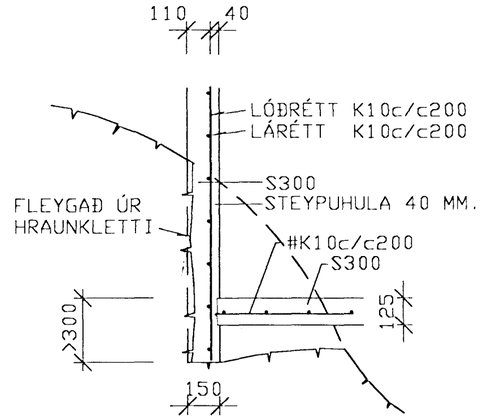

Snið

Mkv. 1:20

U1

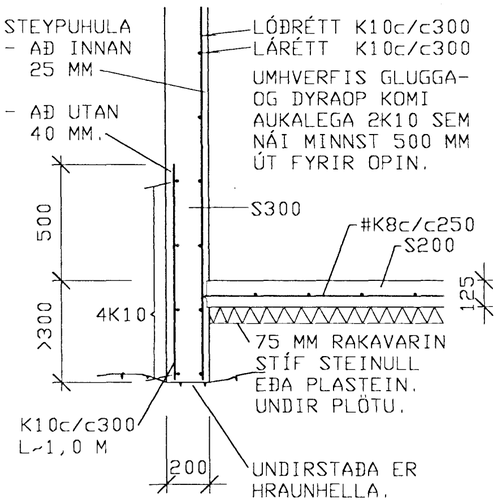

U3

U2 - ER EINS OG U1. BENDING BRANDGAFLS ER ÞÓ #K10c/c200 Í BÁÐUM BRÚNUM FRÁ SÖKKLI OG UPP AÐ ÞAKI.

U5 - TRÖPPUVEGGIR SKULU BENTIR MEÐ #K10c/c200 VIÐ ÚTBRÚN VEGGJA. STEYPUHÚÐ [illegible]

STEINSTEYPA.....S300 V/S < 0.45

BENDISTÁL.....KAMBSTÁL Ks40

UNDIRSTAÐA.....MESTA BOTNÁLAG VERÐUR < 0,15 MPa. UNDIRSTAÐA ER HRAUNHELLA.

FYLLING UNDIR BOTNPLÖTUR SKAL VERA BURÐARGOTT, FROSTÖRUGGT EFNI, SEM TEKUR VEL ÞJÖPPUN.

Byggingafulltrúi Hafnarfjarðar
Afgreitt þann
27 JÚLÍ 1998
Sigurbjartur Halldórsson

HÚS og RÁÐGJÖF ehf.
Arkitekta- og verkfræðistofa, Skúlagötu 63, 105 Reykjavík.
sími: 562 2420
fax: 562 2430

STRANDGATA 41, HAFNARFIRÐI

VIÐBYGGÐ STIGAHÚS SUNNAN OG AUSTAN.
UNDIRSTÖÐUR - GRUNNMYND OG SNIÐ.

Hannað: HGS
Reiknað:
Teiknað: HGS
Yfirfarið:
Breytt:

Kvarði: 1:50 / 1:20
Dagsetn: 29.6.98
Verk nr:
Teikn nr: 2.101
STR2_101.DWG

Helgi Guðjón Samúelsson Kt. 170237-3829
Byggingarverkfræðingur FRV