

GRUNNMYND 1:50

2. FRÆRENNSLISLAGNIR

LAGNIR SÉU ÚR VIÐURKENNDU PLASTI TIL NOTKUNAR INNAHÜSS (T.D. POLYPROPYLEN). FESTINGAR Á FALLPIPUM SKULU VERA VIÐ HVERJA GÓLFPLÖTU OG TVÆR Á MILLI PLATNA. EITT ÞENSLUSTYKKI SKAL VERA Á HVERRI HÆÐ, EF SAMSKEYTI ERU SODIN SAMAN. ANNARS ER NÆGILEGT AD DRAGA RÖR TIL Í MÜFFUM, T.D. 10 MM Í MÜFFU, TIL AD TAKA UPP ÞENSLUNA.


HREINSILOK SKULU VERA ÞAR SEM SÝNT ER Á TEIKN. LÓDRÉTTAR FALLPIPUR SKULU EINANGRAST MED 25 MM GLERULLARHÓLKUM OG VEFJA MED SISALPAPPA EDA PLASTDÚK.

3. VATNSLAGNIR

PIPUR OG FITTINGS FYRIR HEITT OG KALT NEYSLUVATN INNAHÜSS SKAL VERA GALVANHÚDAD. PIPIR SKULU EINANGRADAR MED ÁDRAGI OG KALDA VATNID PLASTVAFID. ÖLL MÁL Á PÍPUM ERU GEFIN UPP Í MM OG ERU ÞAD INNAHMÁL ÞEIRRA. ALLAR TENGINGAR VIÐ HREINLÆTISTEKI ERU 15 MM.

4. HITALAGNIR

HITAKERFI MIÐAST VIÐ EINANGRUN SKV. BYGGINGARREGLUGERD OG TVÖFALT GLER Í ÖLLUM GLUGGUM. Á ALLA OFNA KOMI LOFTSKRÚFA, STILLITÉ OG SJÁLFVIRKUR OFNLOKI. TÜRLOKAR KOMA Á ALLA OFNA NEMA Í ANDDYRI OG BÐHERBERGI.

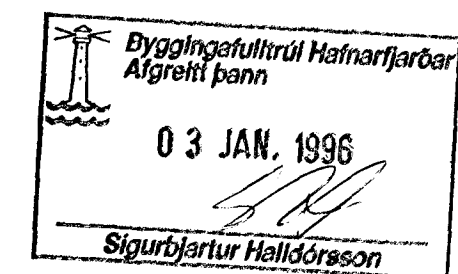

VERKHEITI	STRANDGATA 49 HAFNARFIRÐI ÍBUD Á ANNARRI HÆÐ	KVARDI	1:50	TEIKNINR.	L-1
HITA- OG HREINLÆTISLAGNIR GRUNNMYND					
HANNAÐ:	KMP	TEIKNAD:	KMP	YFIRFARID:	
SAMÞYKKT:	<i>Þórunn Elía Þorsteinsdóttir</i>	DAGS.:	DES 1995	KT.:	130257-2409
			VERKFRÆÐISTOFA KÓPAVOGS Hamraborg 7 200 Kópavogi Sími: 564 44 22 Fax: 564 44 33		