


A.4+

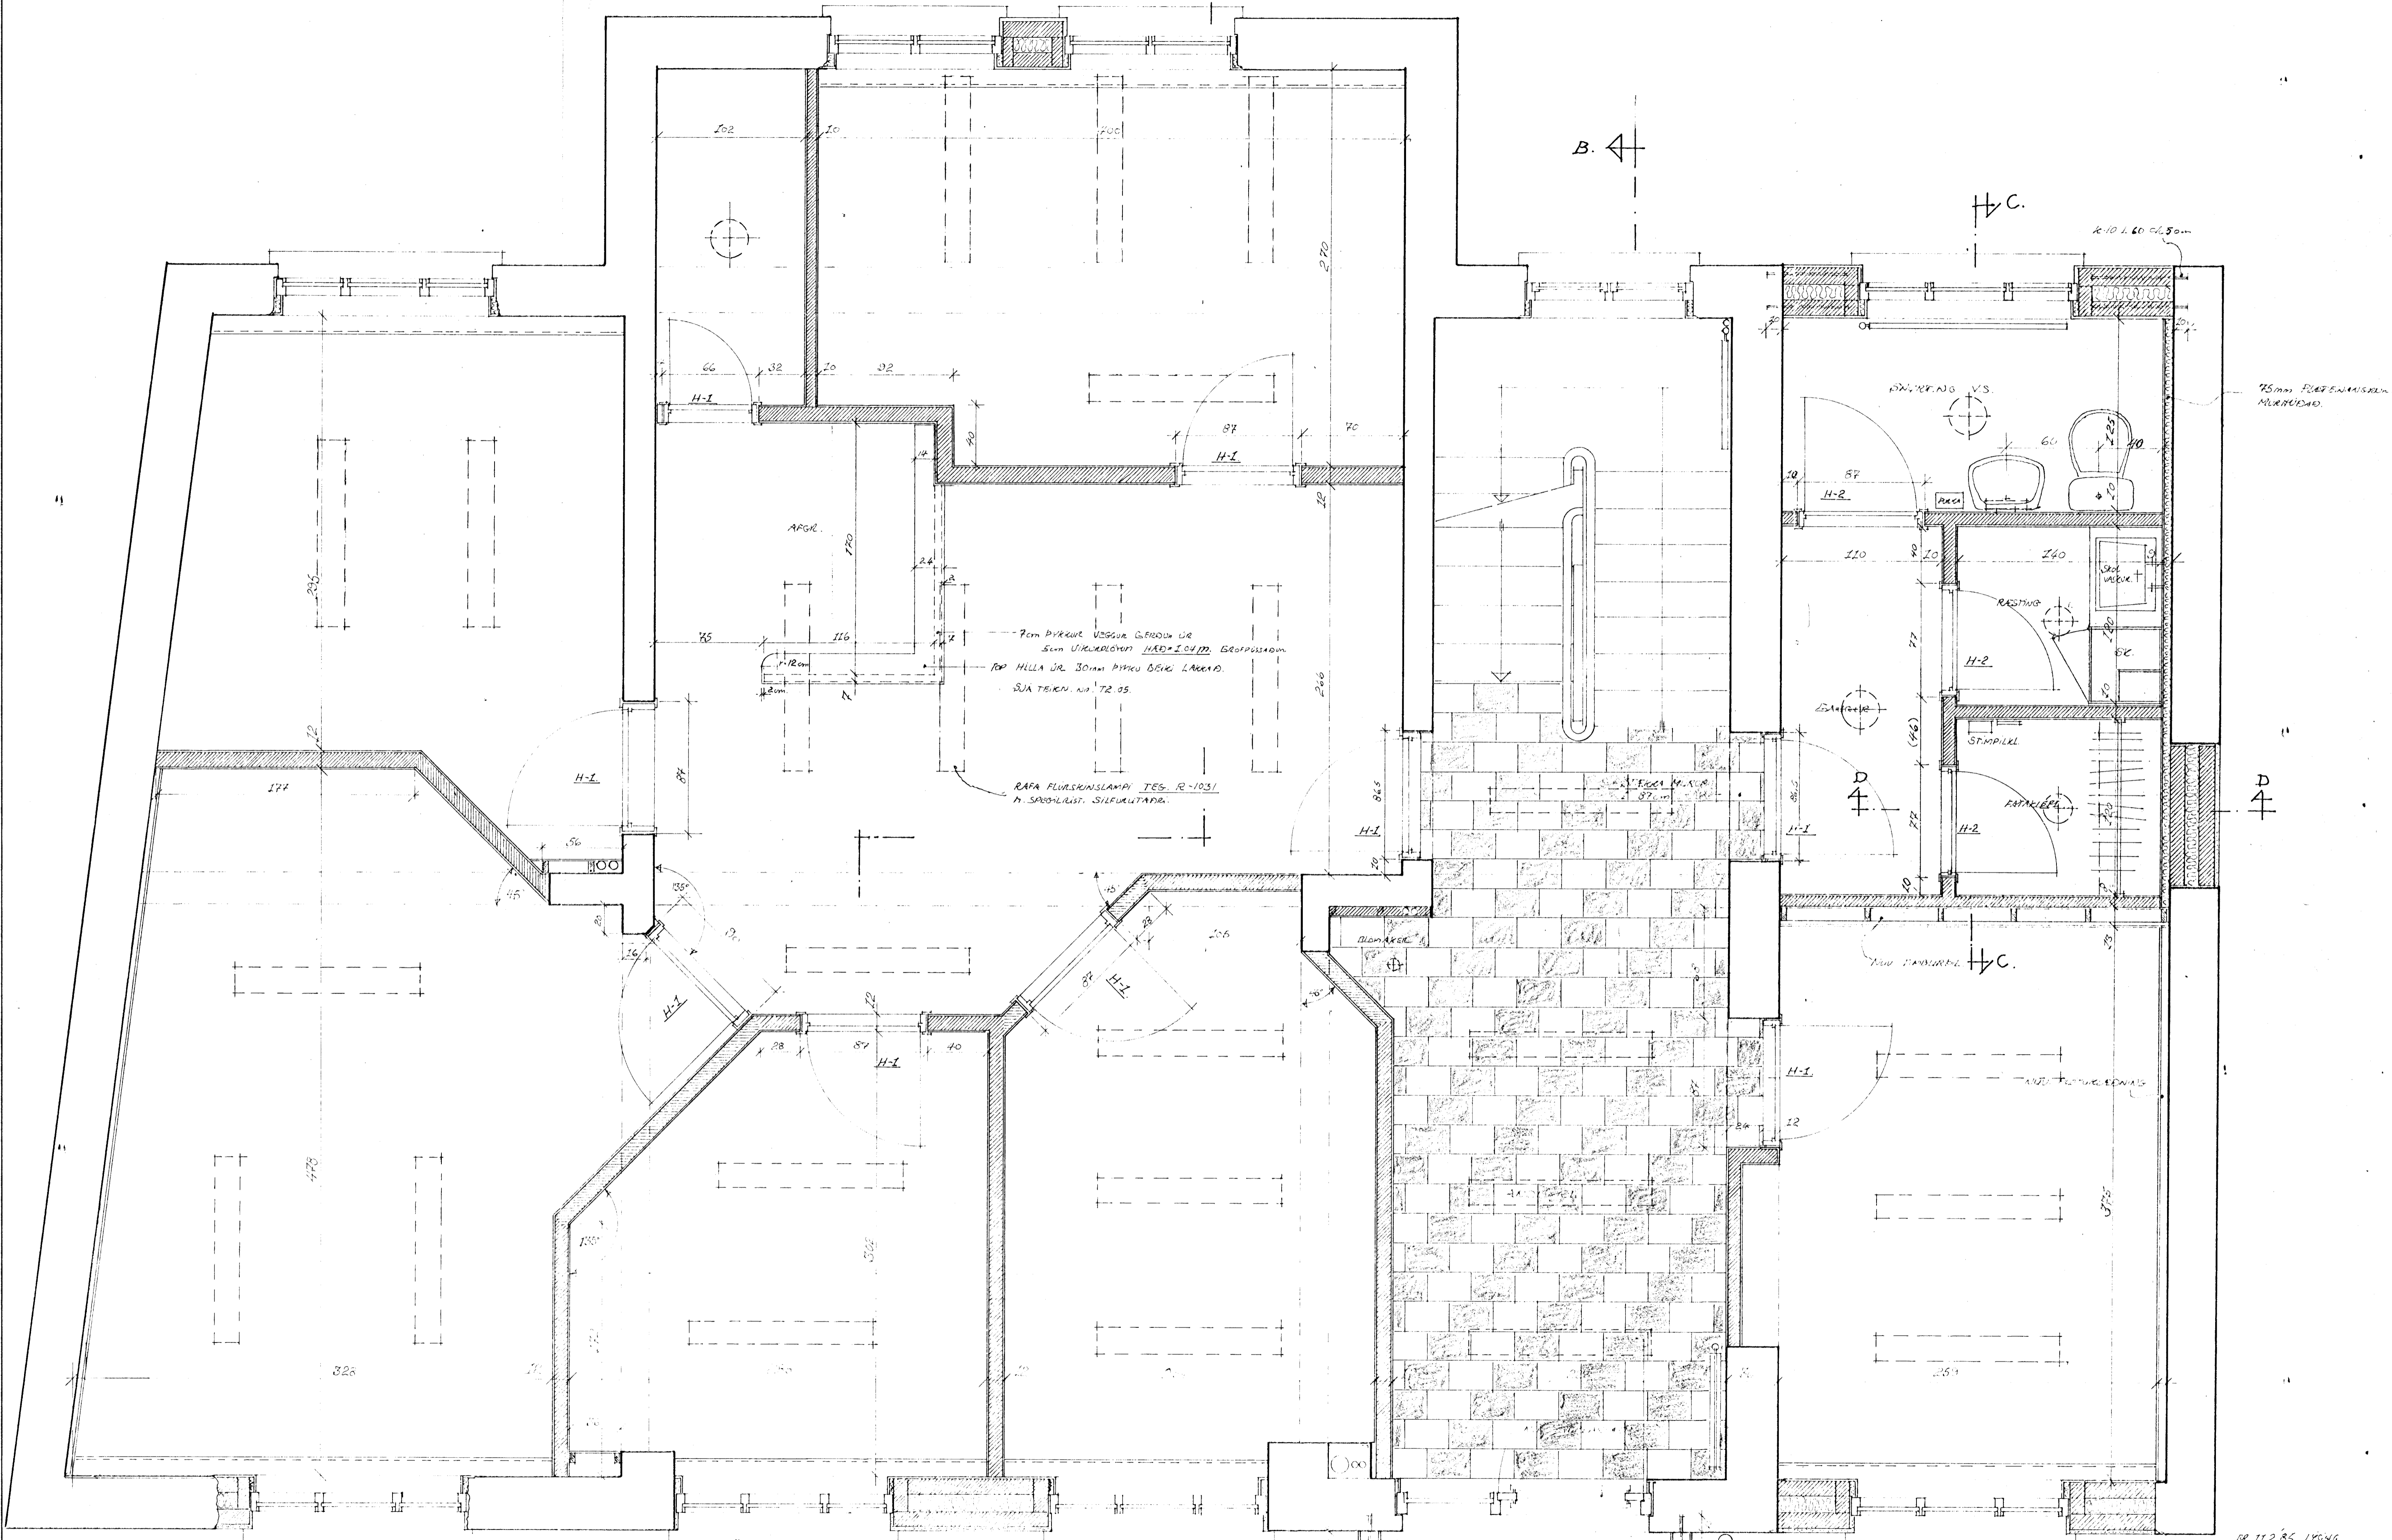

7cm ÞYKKUR VASSUR GERÐUR ÚR  
 SÚM VIKARLOFTI HAD+I.04.M. GRÖFFUADUM  
 TÖP HILLA ÚR 30mm ÞYKKU BOKU LAGDUM  
 SÚA TEIKN. NÚ 72.05.

RAFA FLUKRANSILAMPI T.E.S. R-103/  
 H. SAGHLIST. SILFURUTARR.

75mm FLATENANNAKUR  
 MURADUR

BR 11.2.85 LYSING  
 BR 62.85 RESTING

ÞEYKINGARSTJÓRN  
 A.4+

ÞEYKINGARSTJÓRN  
 B.



STRANDGATA 4. 1. HÆÐ.  
 GRUNNMYND.  
 VEGGIR, GLUGGAR, HURÐIR OFL.  
 LYSING, AFGREIÐSLA.

|                 |              |
|-----------------|--------------|
| Verk nr. 8421   | Máttur. 1:20 |
| Daga. JAN. 1985 | Teikn. nr.   |
| Teikn. HBLG     | T2-04        |

TEIKNISTOFA  
 GÁLSHRAUNI 13  
 220 HAFNARFIRÐI

HELGI K. PÁLSSON Innanhússarkitekt F.H.

sími (91) 5 22 35