


VATNSLAGNIR SKÝRINGAR

NEYGLUVATNSLAGNIR ERU ALU-PEX
 EIGNINGU SKAL NOTA LAGNAEFNI VIÐURKENNT AF
 RANNSOKNARSTOFNUN BYGGINGARIGNADARINS.
 BEIJA SKAL FESTINGAR A LAGNIR 2/6 150 ØM, VIÐ
 BEYJUR KRAT SETJA 3 FESTINGAR.
 BEYJURAD 1/3 SKAL AVALT VERA STÆRRI EN 5 * YTRA
 BYGGINGU.
 NOTA ER FRAMKVÆMD I 1 KLUKKUSTUND OG ER DRÝSTINGUR
 BEIJA ER FRAMKVÆMD I 2 KLUKKUSTUND OG ER DRÝSTINGUR
 OG SAMI DRÝSTINGUR NOTADUR BEIJA LÖTA SKAL STANDA I
 2 KLUKKUSTUNDUR.
 FILLA SKAL ÖT PRÖFUNARBLAD SEM SÖNIR NIÐURSTÖÐUR
 PRÖFUNAR.

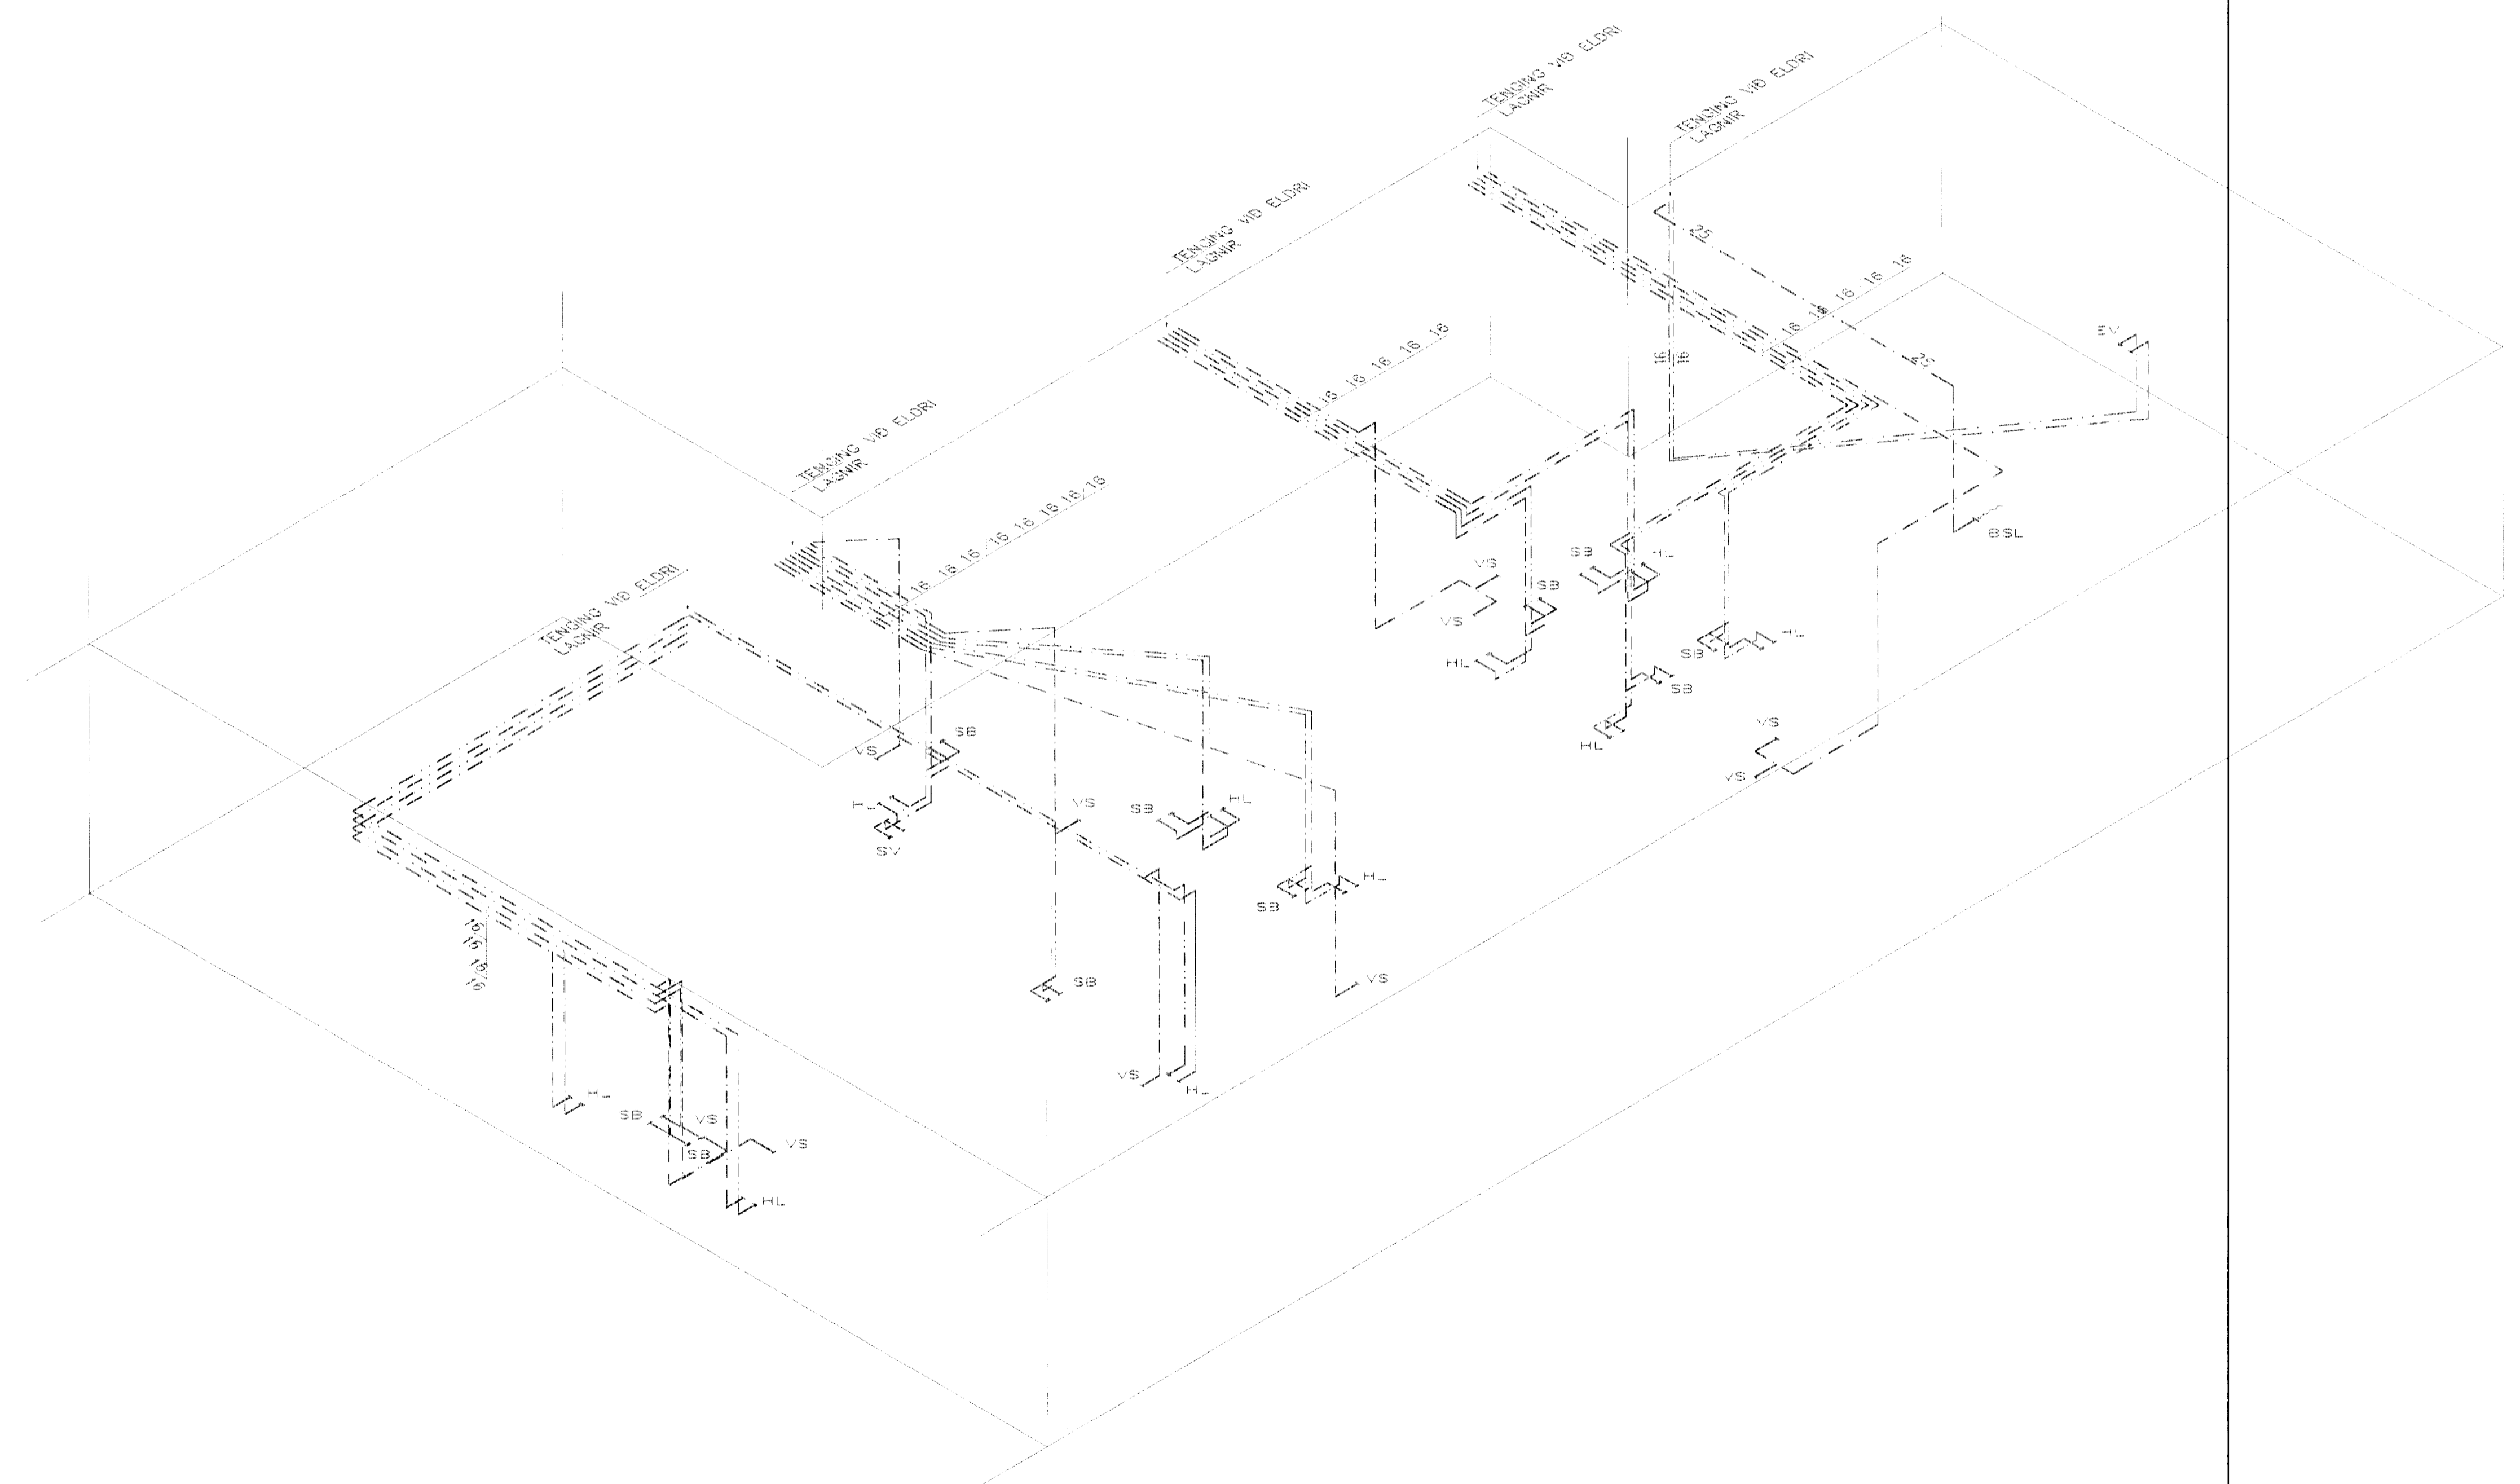

RÖMMYND VATNSLAGNA 1:50

BR.	DAGB.	ED. BRUNGA	SON.
STRANDGATA 50A			
HAFNARFIRÐI			
RÖMMYND VATNSLAGNA			
MKV 15C			
DAGS APRIL 2002			
VERK NR 2205			
TEKN NR 2-04			
-ANNAD SIG. ÞORLEIFSS. KT24*148-3009			
-G.H.			
TEKNIJÖNUSTA SIGURDAR ÞORLEIFSSONAR ehf			
STRANDGATA 11-229 HAFNARFIRÐI-SM 005-4200			

AKI 6/502
 [Signature]