


HEILBRIGDISEFTIRLIT  
 HAFNARFIJARDAR-  
 OG KÖPAVOGSSVÆÐIS  
 Garðatorgi 7 - 210 Garðabæ  
 15. júlí 1999  
 Guðm. H. Einarsson

Samþykkt þann  
 22. júlí 1999


Guðm. H. Einarsson  
 Kristján Þóráðsson

15/9

Ún Gildi

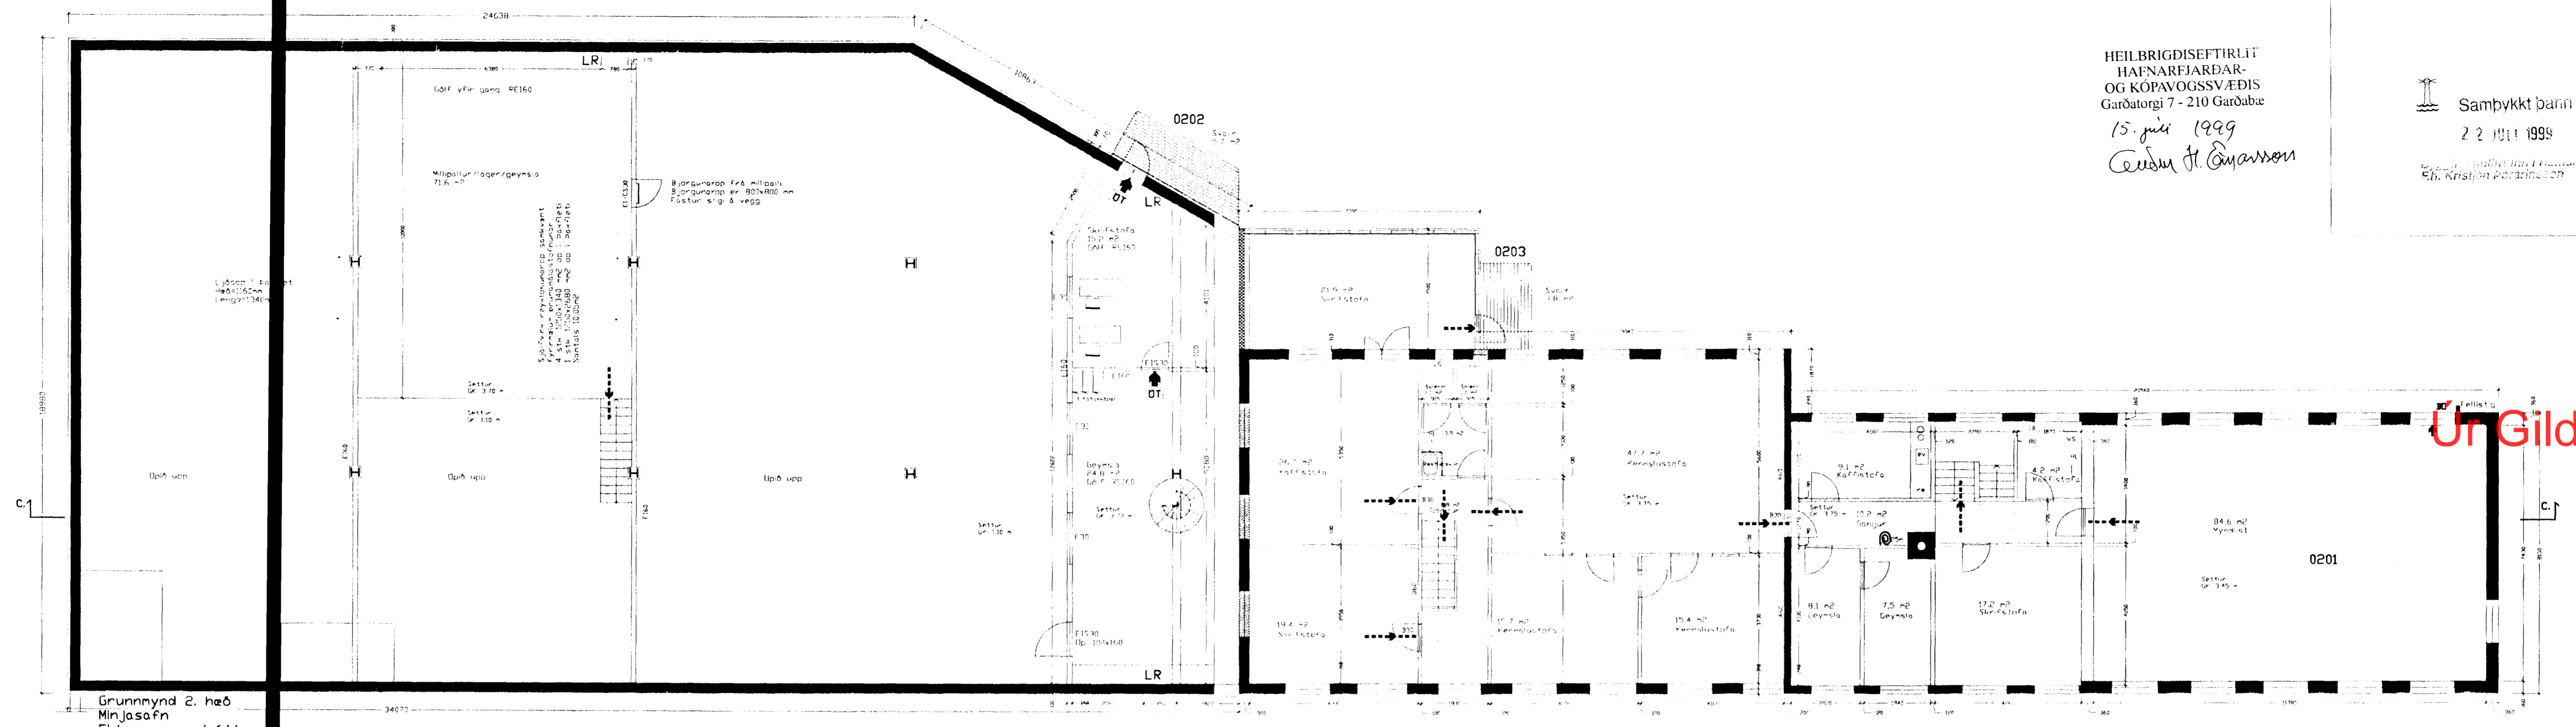

Grunnmynd 2. hæð  
 Minjasafn  
 Eldvarnaruppdráttur

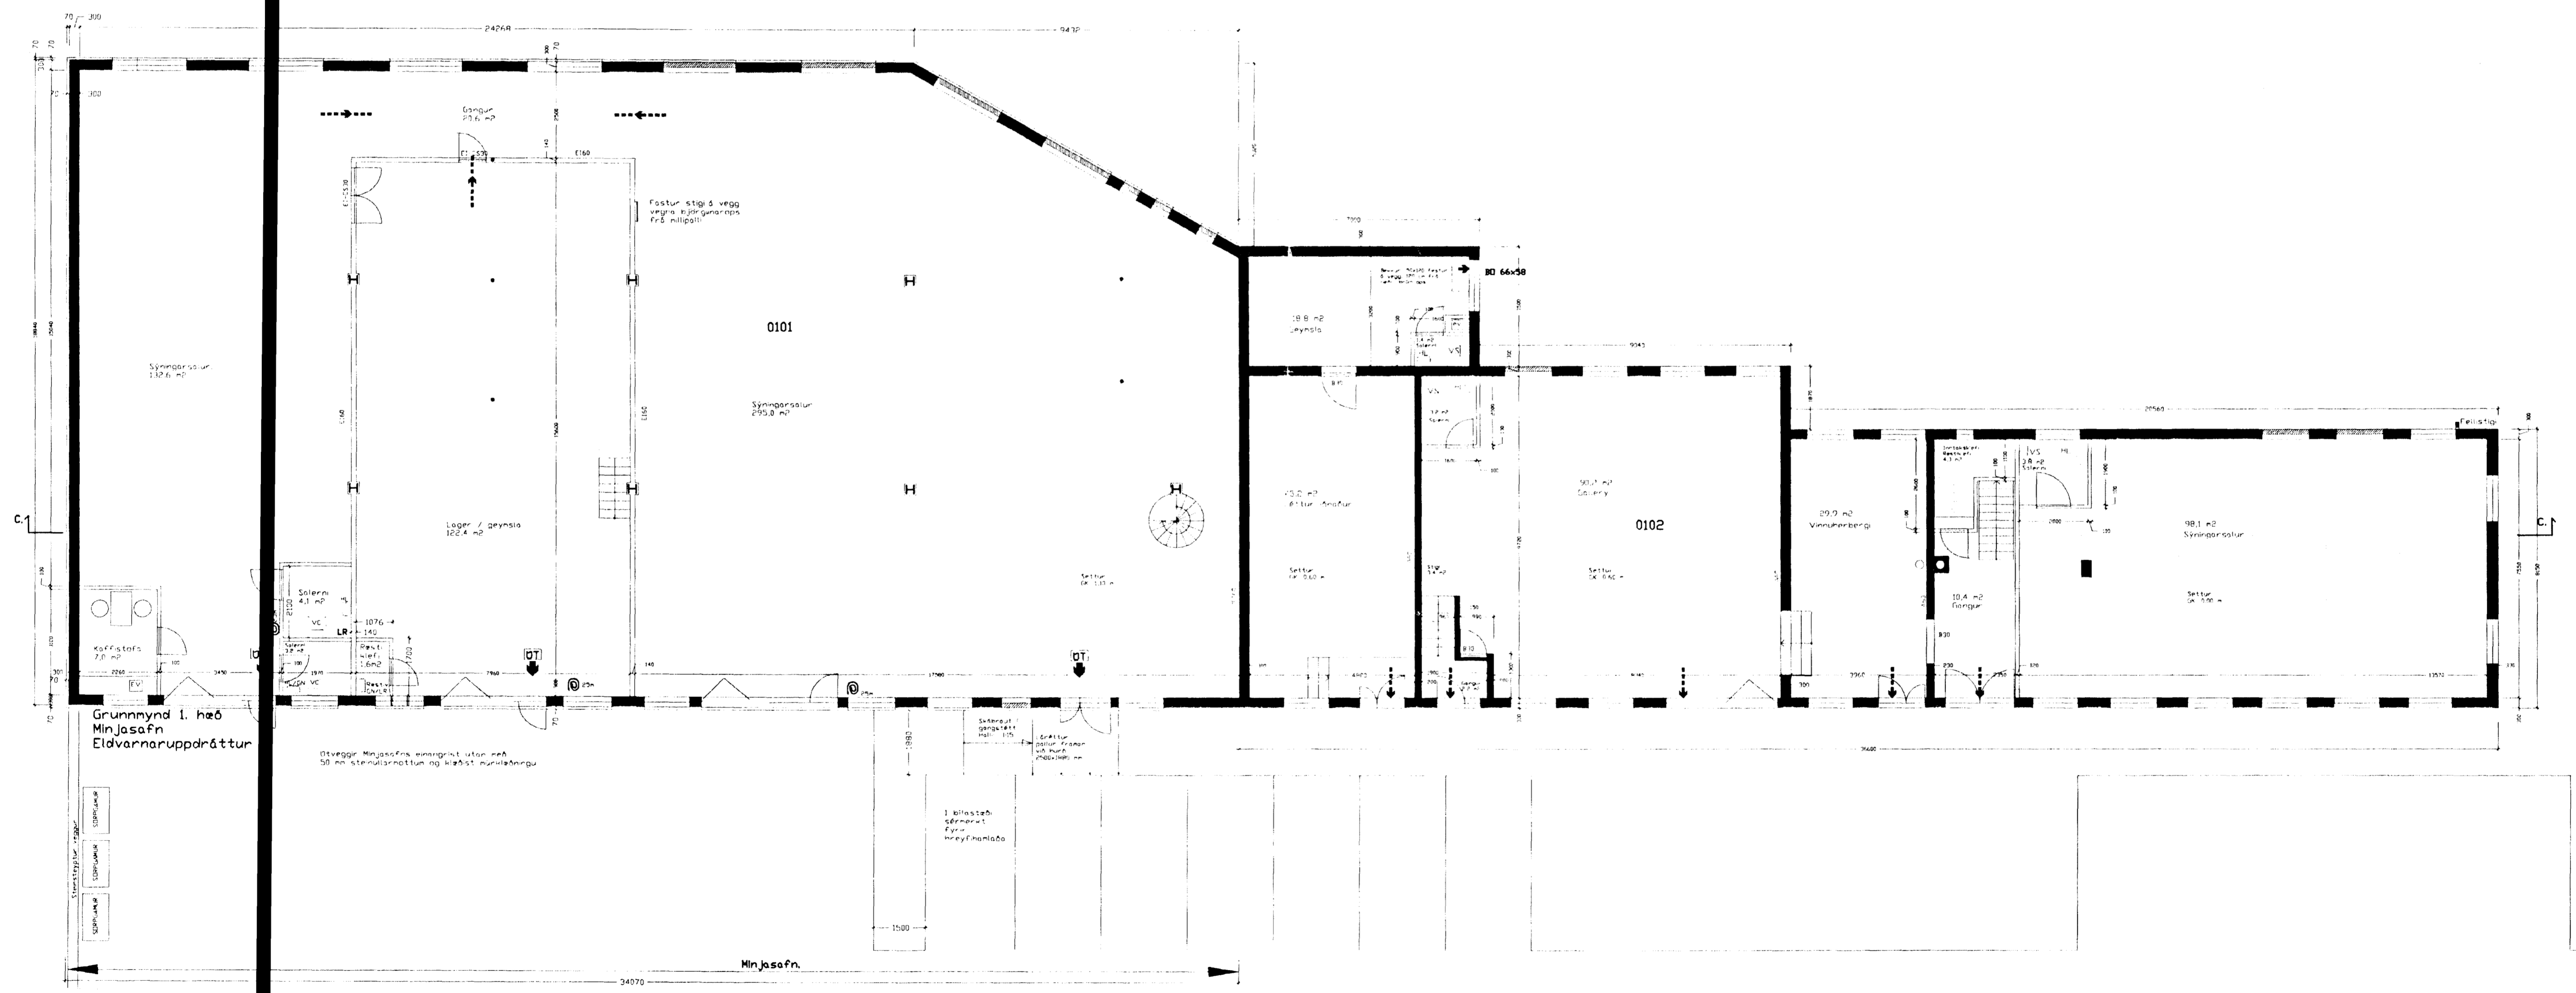

Grunnmynd 1. hæð  
 Minjasafn  
 Eldvarnaruppdráttur

BREYTL.	DAGS	ÍSYNG.