

[Handwritten signature]

Úr Gildi


GREINARGERÐ:
Um er að ræða 29 herbergja hótél við Strandgötu 50a.
Þjóðskrárnúmer: 122422 og staðgreinir 84000501
Sótt er um samþykki á teikningum af viðbyggingu við Strandgötu 50a.
Húsið er nú hótél og er þar móttaka, setustofa, herbergi, þvottaaðstaða, herbergi húsvarðar, veitingarsalur, lítill bar og salemisaðstaða.
Um er að ræða tvíþætt rými í viðbyggingunni, annarsvegar móttöku fyrir gesti sem stoppa stutt og er þá gengið inn frá Strandgötu inn í svokallaðan "Helli". Hinsvegar er um að ræða framlengingu á veitingasal fyrir 40 hótélgesti, þar sem núverandi salur er full lítill þar sem færa þarf salemi og bar svo hægt sé að koma fyrir lyftu í eldra rými þar sem salemi er nú.

BYGGINGARLÝSING:
Núverandi hús er með 300 mm staðsteypta vegg einangraða að utan með 75 mm þéttull í timburgrind og þar á kemur timburklæðning. Frágangur við glugga, flasningar og vatnsbretti eru og skulu vera gerðar með lituðum galvaniseruðu blíkki. Allt timbur skal tryggilega fúavarið. Þar sem timbur kemur að steypu skal slitið í milli með tjörupappa. Allur saumur og aðrar stálfestingar skulu vera galvaniseraðar eða úr rustfrlu stáli.
Hæðarskil eru staðsteypt og einangruð. Þak er einangrað spennþak úr hefðbundnum byggingarefnum sem uppfyllir byggingareglugerðir.
"Helliinn" verður á milli húss og "Hamars" og er uppbyggður af steiptum stoðveggjum einangruðum að innan og límitré með (utan frá) samafi-dúk, þá vatnsvörðum krossvið, einangrun, rakavör og klæðningu. Utanhúsklæðning verður grjót og jarðvegur en þak, undirlag og innanhúsklæðning verður úr hefðbundnum byggingarefnum sem uppfylla byggingareglugerðir. Allar klæðningar viðbyggingar verða í flokki 1.
Hamarsveggur verður látinn standa sýnilegur inni rýminu og verður vatn frá honum leitt að lítilli tjörn við innganginn, frágangur milli þaks og "Hamars" verða flasningar með niðurföllum. Þak verður klætt með samafi-dúk og einangrað að innan, þá rakavör og klæðning.
Veitingarsalur verður byggður upp á sama hátt og núverandi hús, staðsteyptir veggir einangraðir að utan með timburklæðningu. Svalir verða á þaki yfir "Helli" og nýtast sem neyðarútgangar frá efri hæð.

ÖRYGGISÞÆTTIR:
Í húsinu skal vera viðurkennt brunaviðvörðunarkerfi sem tengt er vaktstöð.
Allar hurðir að megin brunahólfum skulu vera með segulloka sem tengdur er brunaviðvörðunarkerfi hússins.
Eldvarnarsúnaður og slökkvitæki skulu staðsetjast í samráði við slökkvilið.
Allar yfirborðsklæðningar eru í flokki 1.
Öll baðherbergi skulu vera loftræst á vérlænan hátt.
Fólkslyfta milli hæða skal uppfylla kröfur byggingareglugerðar, gr. 201.1
Lyftustokkur skal vera loftræstur.


NB. Í HÚSINU SKAL VERA NEYÐARLÝSING SAMKVÆMT GREIN 160,1 Í BYGGINGARREGLUGERÐ, NEYÐARLÝSING OG ÚTILJÓÐ.
LÓÐARSTÆRÐ = 2.508,9 m²
MATSHLUTI:
Brúttó flatarmál alls = 790,0 m²,
Brúttar ó rúmmál alls = 2.418,2 m³,
Nýtingarhlutfall = 790,0 / 2.508,9 = 0,3
Bílastæði á lóð = 22stk. (þar af 2 fyrir fatlaða)
Kvöð er um umferð um bílastæði.

Byggingin uppfylli kröfur um eftirfarandi gildi, skv. byggingareglugerð:
Þak; 0,2 W/m²K
Útveggur; 0,4 W/m²K
Gluggar; 2,0 W/m²K
Gólf á fyllingu; 0,3 W/m²K
Útveggir, vegið meðaltal; 0,85

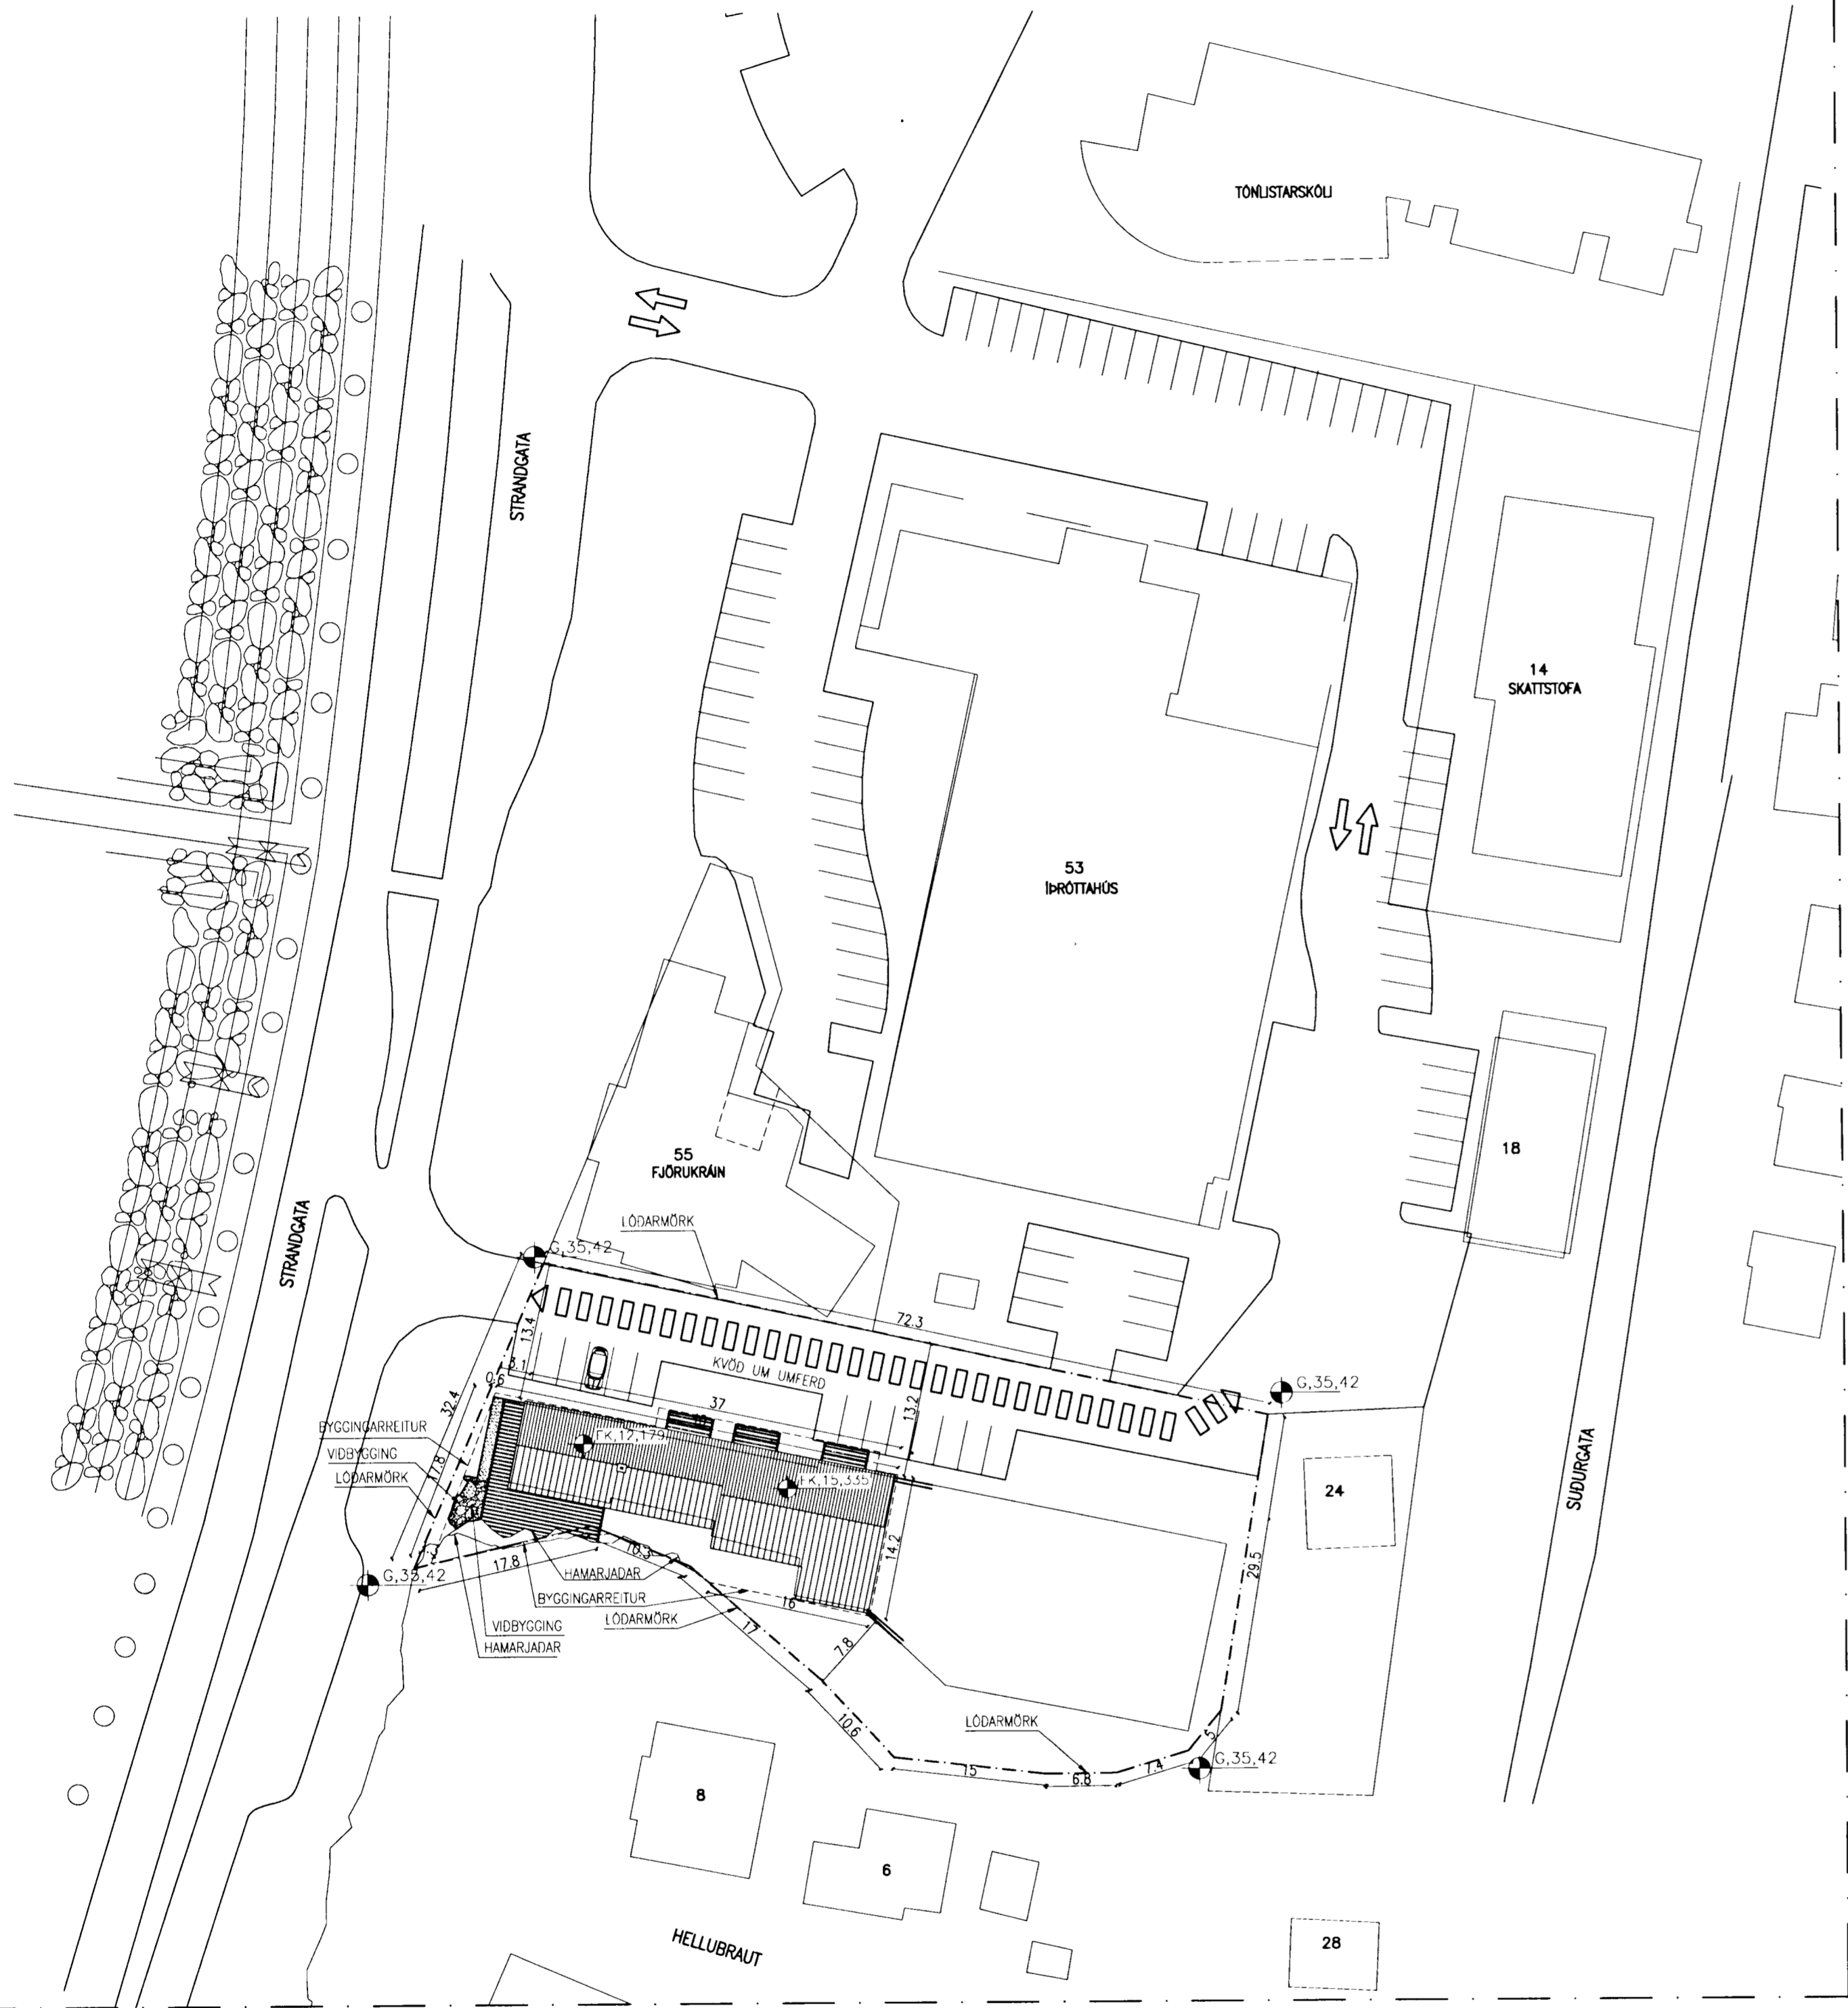

AFSTÖÐUMYND 1:500

C:
B:
A:
BREYTINGAR: DAGS:

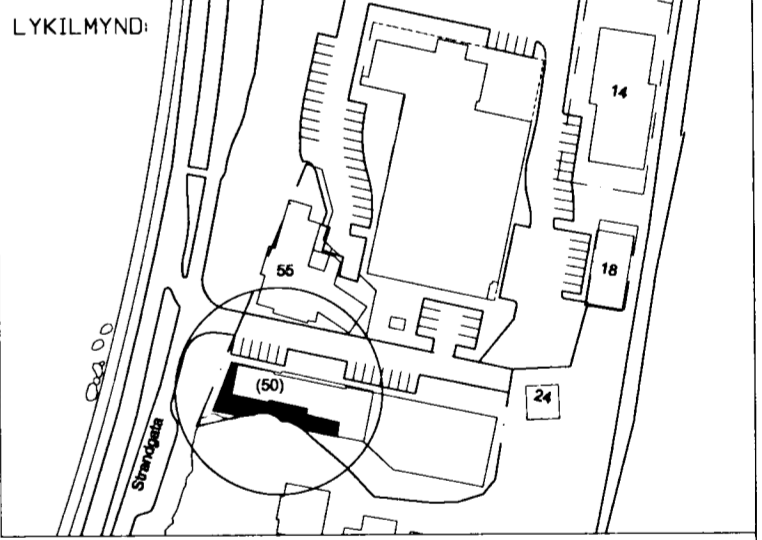

VERKKAUPI:
FJÖRUKRÁIN ehf.
VIKING HOTEL.
Strandgötu 50a.
220 Hafnarfirði.
BYGGINGARHLUTI: HELLIR
ADALUPPDRÁTTUR
AFSTÖÐUMYND



VERK: FJÖR-040B TEIKNINGAR: A-0100
KVARDI: 1:500 TEIKNADI: PMM
DAGS: 01.01.2004. SKRÁ: FJÖR-HELLIR.DWG

ÚTI INNI

ARKITEKTAR
ÞINGHOLTSSTRÉTI 27 101 REYKJAVÍK
SÍMAR 5527000 & 5527001 FAX 5527001
NETFANG ul@ula http://www.ula
VEFFANG
BALDUR Ó. SVAVARSSON ARKITEKTAR FAÍ
120357-5149
JÓN ÞÓR ÞORVALDSSON ARKITEKTAR FAÍ
021250-7570

A-0100

[Handwritten notes and signatures]