



VEGGUR Í LÍNU E 1:50

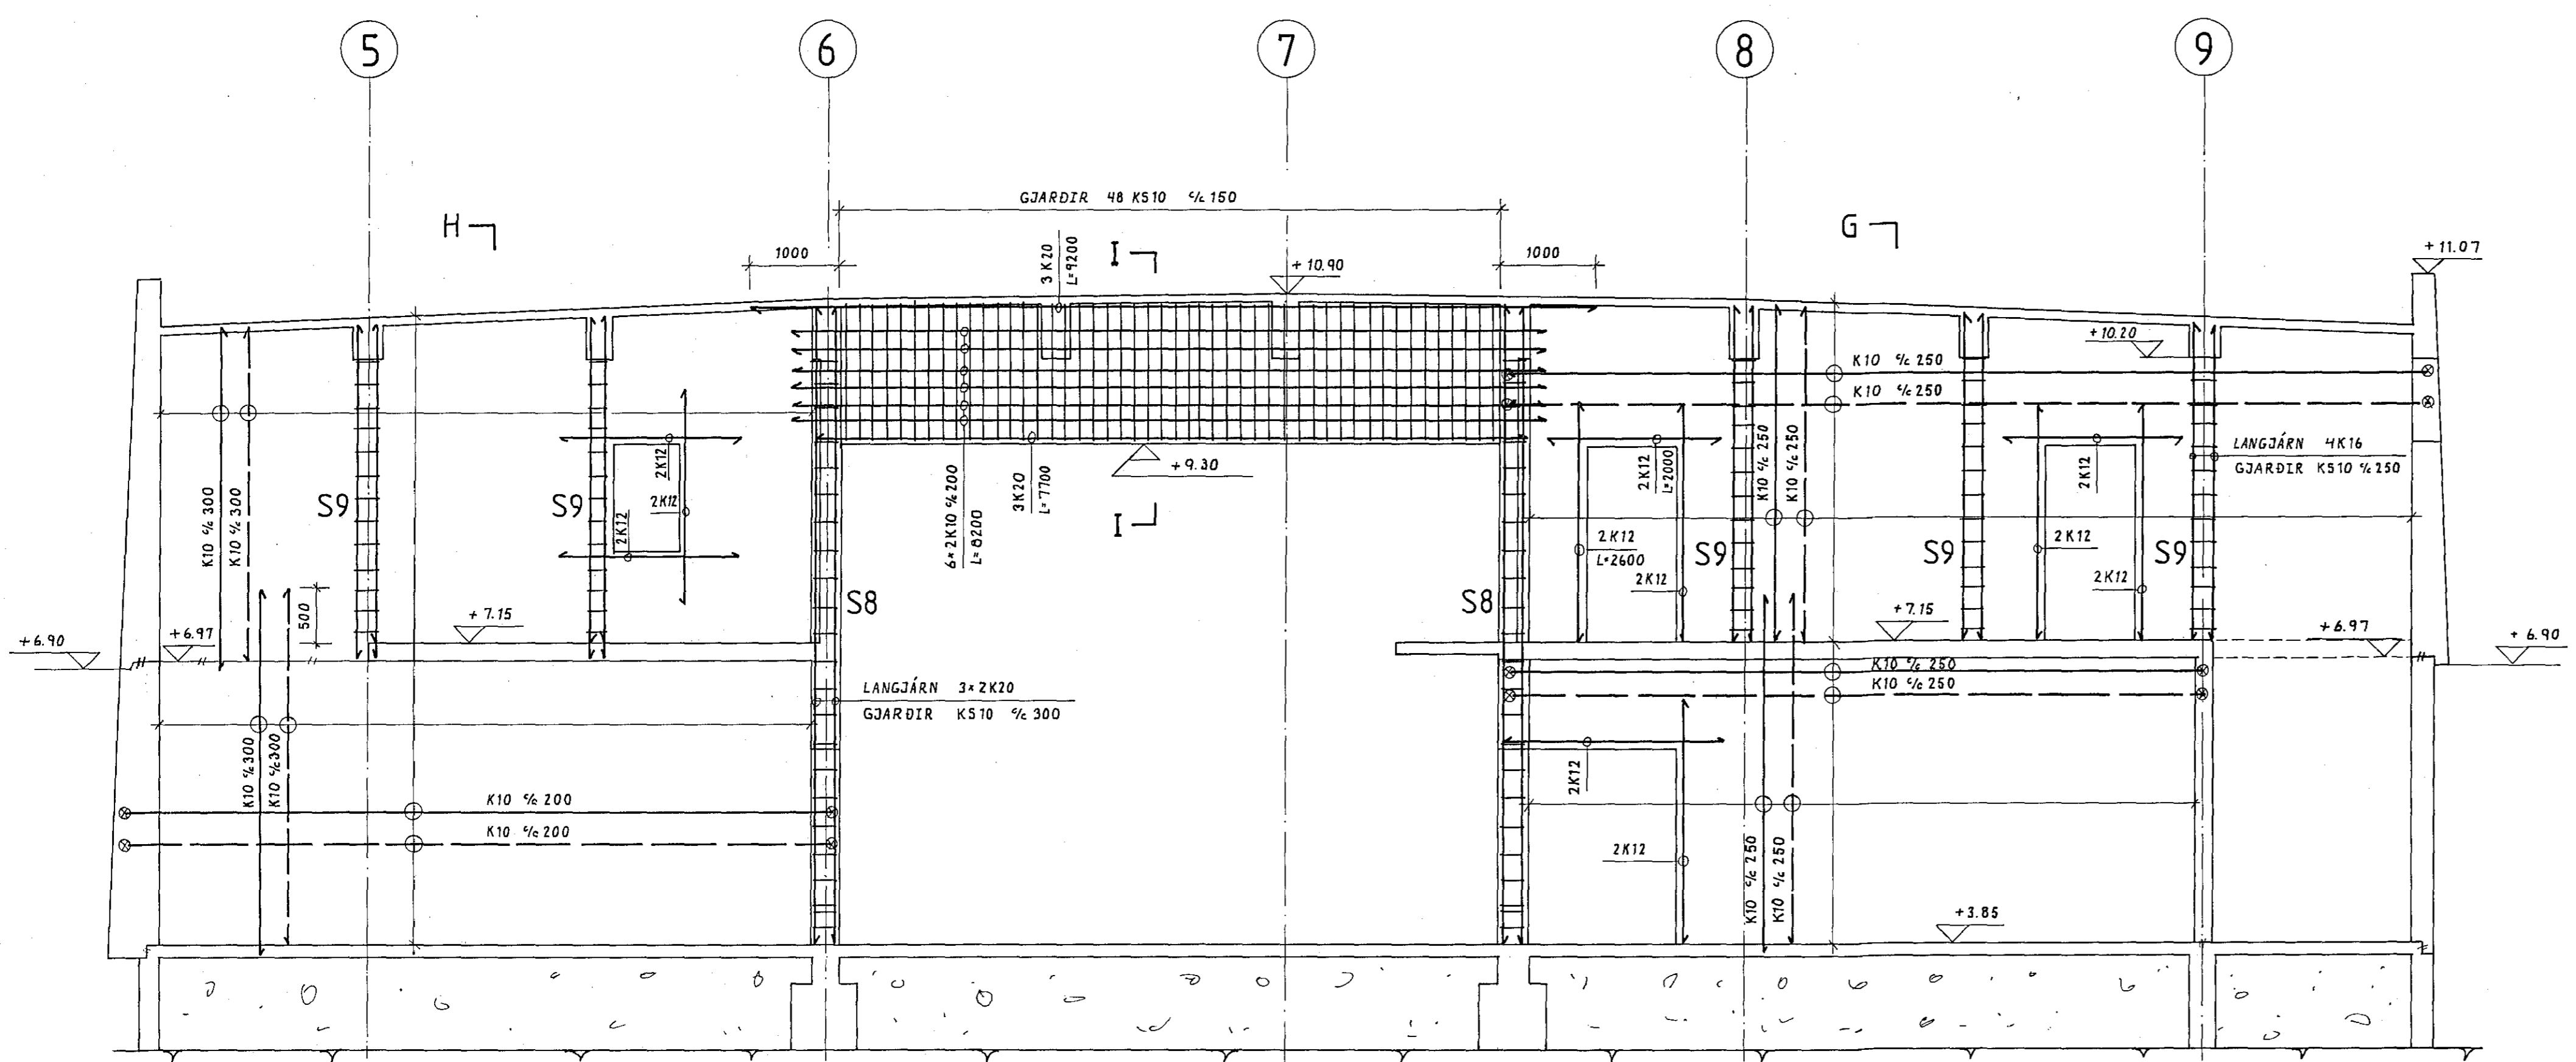

VEGGUR Í LÍNU E 1:50

SNID Í SÚLUR SJÁ TEIKN. NR. 207
 SNID G-G, H-H, I-I, J-J, K-K OG L-L
 SJÁ TEIKN. NR. 208

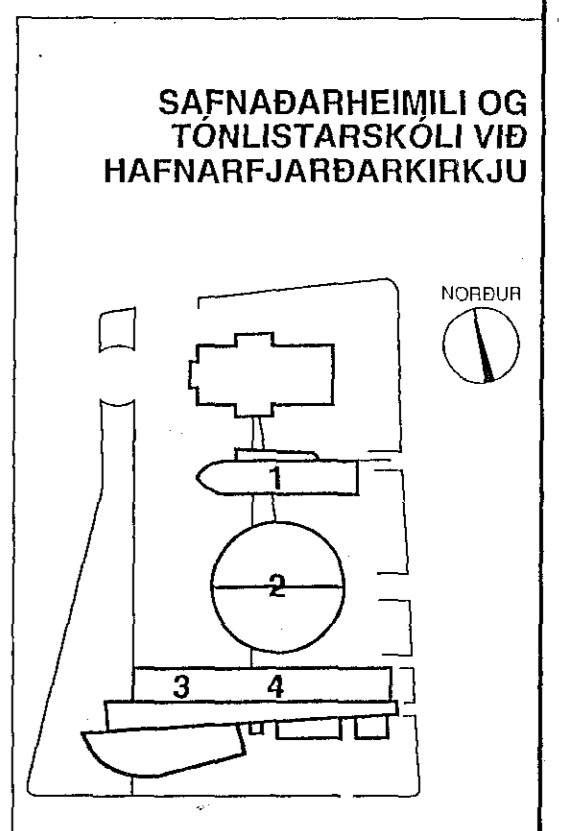

Ⓐ BREYTT 23. 2. 1993 A.S.D

SAMKOMUSALUR		DAGS. JUNI 1992
JÁRN Í VEGGI Í LÍNUM E OG F		HAMNAD: KS
MÆLIKVARÐI 1:50		TEIKNAD: KS/ASP
KRISTJAN STEFANSSON TEKNIPREIÐINGUR F.T.F.I.		VERK NR. FLOKKUR
REYKJANIKURVEGI 6B, HAFNARÞIRDI 3IMI 6S2100		9107 01
		TEIKNING NR.
		206 A