




GRUNNMYND SNID C-C 1:10

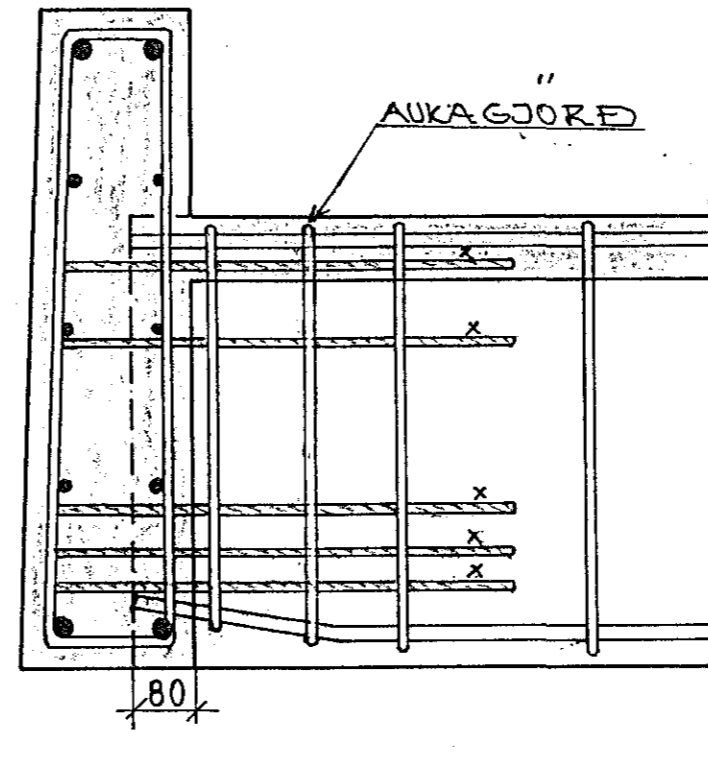

SNID B-B 1:10

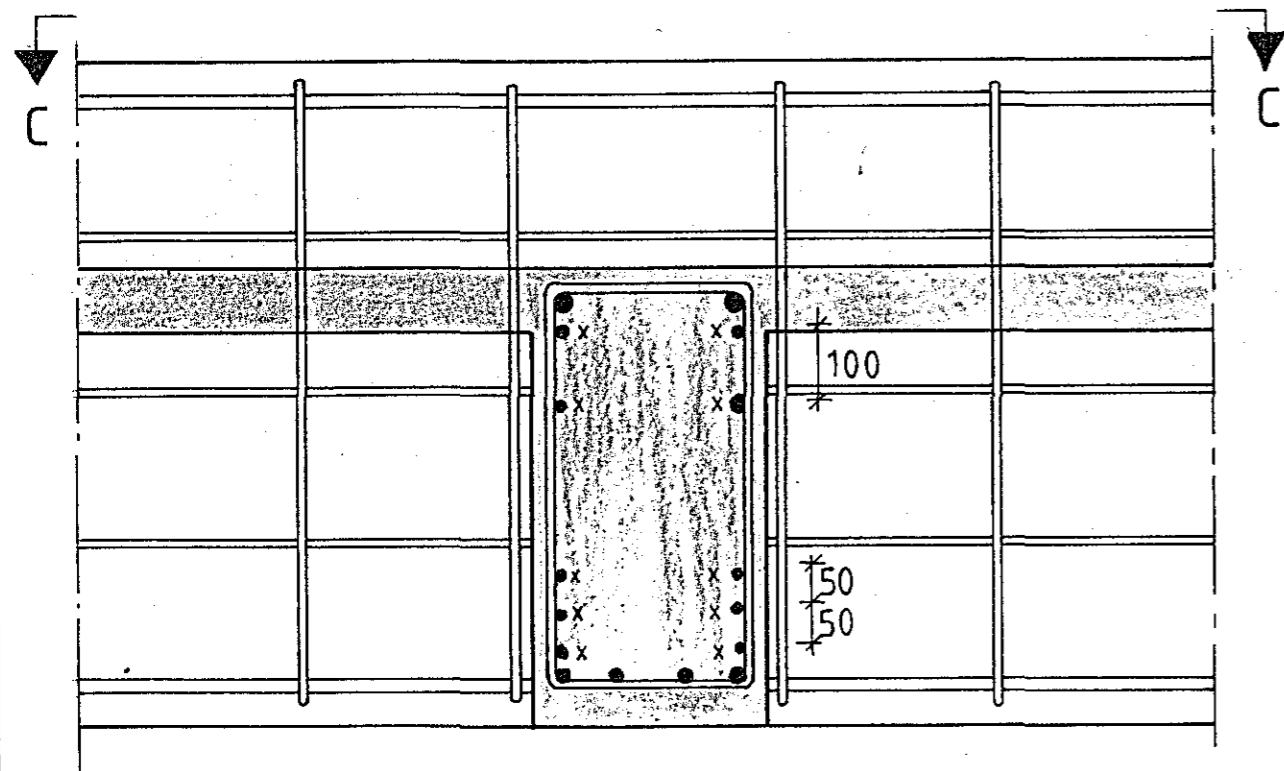

SNID A-A 1:10

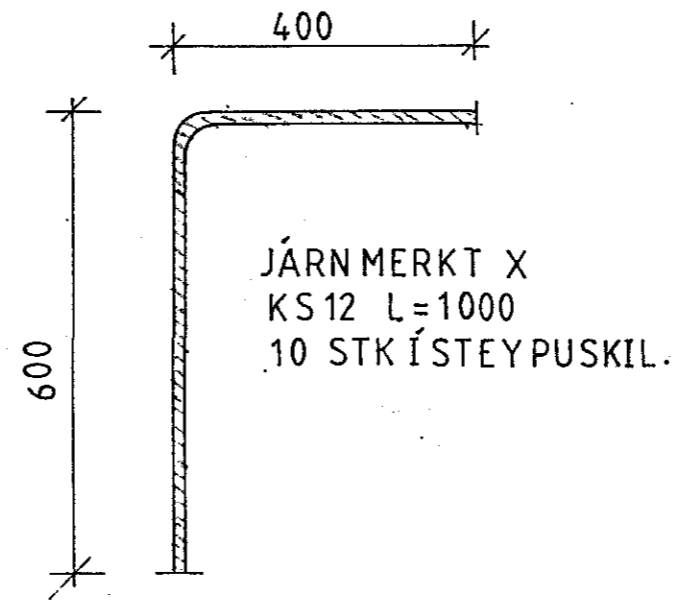

mett 19.7.1993
Jonas

SAMKOMUSALUR. STEYPUSKIL BITA Í ÞAKPLÖTU VIÐ BITA Í ÚTVEGG MÆLIKVÆÐI: 1:10 KRISTJAN STEFANSSON TÆKNIPRÆÐINGUR F.T.F.Í. REYKJAVÍKURVEG: 68, HAFNARPIRÐI. Sími 652100	DAGS 16 JÚLÍ 1993
	HANNAÐ: KS
	TEIKNAD: HBK/KS
	VERK NR. FLOKKUR 9107 - 01
	TEIKNING NR. 216