


OFNASKRÁ FYRIR TÓNLISTARSKÓLANN OFNASTÆRDIR MIDAST VID $d_{tm} = 40\text{ °C}$ ALLIR OFNSTUTAR ERU 10 MM

OFN NR	AFKÖST W	FJÖLDI STK.	AFKÖST SAMTALS (W)	MESTU MÁL Í MM	BUNDID MÁL	STUTA-STADA	STADSETNING OFNLOKA	ATHUGASEMD	VALDIR OFNAR HEITI OG GERD		
17	360	1	360	760 600			E-F	FRAMRAS 1)	HANDKLÆÐAÖFN (ÞURRKÖFN)		
23	1210	9	10890	210 2200	210		AB/CD	FRAMRAS	ÞVINGAD STREYMI; SÉR-UPPHENGI, SJÁ TEIKN. ARKIT. 269		
24	1315	4	5260	210 1400		210 1400	C-D	FRAMRAS	ÞVINGAD STREYMI; SÉR-UPPHENGI, SJÁ TEIKN. ARKIT. 269		
25	2320	4	9280	2435 1000			E-F	FRAMRAS 1)	SERÖSKIR	JOCO 2400-1000	
26	1240	2	2480	560 3200	560 3200		C-B	FRAMRAS			
27	1355	5	6775	210 2000	210		A-D	FRAMRAS	ÞVINGAD STREYMI; SÉR-UPPHENGI, SJÁ TEIKN. ARKIT. 269		
28	2065	2	4130	560 3200	560 3200		C-B	FRAMRAS			
29	1730	1	1730	700 1200			C-D	FRAMRAS			
30	1395	3	4185	2435 600			E-F	BAKRAS	SERÖSKIR	JOCO 2400-600	
31	1100	2	2200	210 2300		2300	C-D	FRAMRAS	ÞVINGAD STREYMI; SÉR-UPPHENGI, SJÁ TEIKN. ARKIT. 269		
32	450	1	450	900 900	60		C-D	FRAMRAS			
33	775	4	3100	500 2000			C-D	FRAMRAS	ÞVINGAD STREYMI		
34	1360	1	1360	700 1800		1800	A-B	BAKRAS			
35	580	1	580	560 900			C-D	FRAMRAS			
36	845	2	1690	560 2100	560		A-B	BAKRAS			
37	1545	1	1545	560 2800	560		B-C	FRAMRAS			
38	5845	1	5845	210 4400	210 4400		C-D	FRAMRAS	ÞVINGAD STREYMI; SÉR-UPPHENGI, SJÁ TEIKN. ARKIT. 269		
39	1785	1	1785	210 1900	210 1900		C-B	FRAMRAS			
40	1190	2	2380	500 2000			C-B	FRAMRAS			
41	1655	6	9930	560 3000	560		C-B	FRAMRAS			
42	1670	2	3340	500 4300	60 4300		AB/CD	FRAMRAS 1)	ÞVINGAD STREYMI		
43	1250	6	7500	560 2100	560		A-D	FRAMRAS			
44	1105	6	6630	420 2400			C-B	FRAMRAS			
SAMTALS:		67	93.425								

OFNUM ER STJÓRNAD AF SJÁLFVIRKUM OFNLOKUM, SEM STYRST AF HERBERGISHITA, ÞAR SEM LOKI ER Á FRAMRAS. OFNAR SKULU VERA AN FLATARAUKA A YTRI FLÖTUM. STILLITÉ OG LOFTSKRUFU SKAL SETA VID ALLA OFNA

1) OFNLOKATENGING: OFN

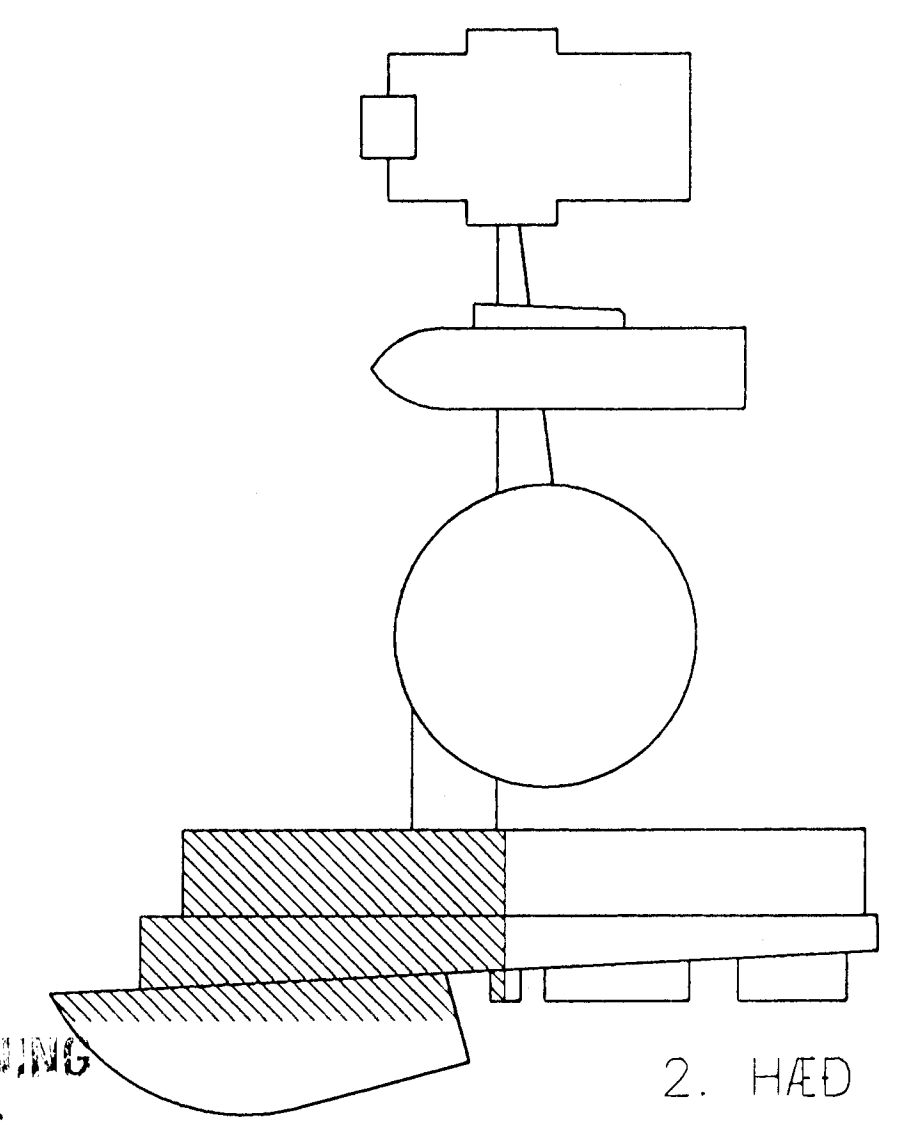

VINDU TEIKNING
28. nóv. 1996

SAFNADARHEIMILI OG TÓNLISTARSKÓLI VID HAFNARFJARDARKIRKJU

TÓNLISTARSKÓLI - NEYSLUVATNSKERFI OG HITAKERFI
GRUNNMYND 2. HÆÐAR, VESTURHLUTI

LAGNATEKNI HF.
LAUGAVEGI 168 105 REYKJAVÍK Sími: 262 1750

29 JAN. 1997

SAVP: *Judith S. Sveinsson* 300346-34 *Þórunn Halldóttir*

VERK NR. 099PG214
KVARÐI 1:50
TEKNI: FSK/HBG
DAGS: 03-1995
BLAD NR. P.14

NR	DAGS	BREYTING	AF