

SKÝRINGAR FYRIR NEYSLUVATN

PIPUR Í NEYSLUVATNSKERFI ERU GALVANHÚÐADAR STÁLPIPUR. SAMA GILDIR FYRIR TENGISTYKKI. PIPUR SKAL EINANGRA MED 20 MM GLERULLARHÖLKUM, ÞÓ MÁ NOTA EINANGRUN MED 15 MM VEGÞYKKT FYRIR PIPUR Ø15.

• AÐUR EN KALDAVATNSLAGNIR ERU EINANGRADAR MED GLERULLARHÖLKUM, SKAL VEFJA SÍÐALPAPPA UTAN UM PIPU.

UTAN UM EINANGRUN SKAL SETJA RAKAVÖRN SAMKVÆMT EFTIRFARANDI:

• YSTA LAG EINANGRUNAR SKAL VERA ALYFIRBORD SEM ER RAKAVÖRN OG ER STYRKT MED GLERTREFJUM. ÞVER- OG LANGSAMSKERTUM SKAL LOKA MED 40 MM BREIDU LÍMBANDI AF VIDURKENNDRI GERD. SÍÐA SKAL SETT SJÁLFLÆSANDI KAPALBAND UTAN UM EINANGRUN MED 250 TL 300 mm MILLIBILI.

• ÞAR SEM LAGNIR MURAST INN SKAL HEITAVATNSPIPA VEFJA EINA UMFERD MED PLASTSTRIMLI MED 50% SKÖRUN, EN KALDAVATNSLÖGN SKAL AFTUR Á MOTI VEFJA MED PLASTSTRIMLI, Í TVEIMUR LÖGUM, SITT Í HVORA ÁTTINA, MED 50% SKÖRUN.

• ÞAR SEM PIPUR LIGGJA Í LÖTTUM INNVEGGJUM, MÁ NOTA ÞUNNA ÁDRAGSEINANGRUN SEM ER MED ÁFASTA RAKAVÖRN.

LOFTPUDA (LP) SKAL SETJA Á LÖGN, ÞAR SEM SYNT ER Á TEIKNINGUM, ÞVERMÁL JAFNT OG SVERASTI HLUTI AÐFÆRSLUHÉÐAR OG LENGD 300 MM.

ALLT EFNÍ OG FRÁGANGUR SKAL VERA Í SAMRÆMI VID GILDANDI REGLUGERDIR.

HEITT NEYSLUVATN
KALT NEYSLUVATN
FRAMRÁS HITAVEITU / SNJÓBRÆÐSLA
BAKRÁS HITAVEITU / SNJÓBRÆÐSLA
AFRENNSLI HITAVEITU TIL TJARNAR



ÖSKÝRD TÁKN ERU SAMKVÆMT STADLI

KALT NEYSLUVATN SEM TENGIST INNTAKI, LAGNIR Í SNJÓBRÆÐSLUKERFI OG BAKRÁS HITAVEITU SEM TENGIST HRINGRÁSARLÖGN TJARNARVATNS

SJÁ TEIKNINGU NR. P.22

SJÁ FRAMHALD Á TEIKNINGU NR. N.13

SJÁ TÖFLU YFIR TÖPPUNARSTADI Á TEIKNINGU NR. P.13

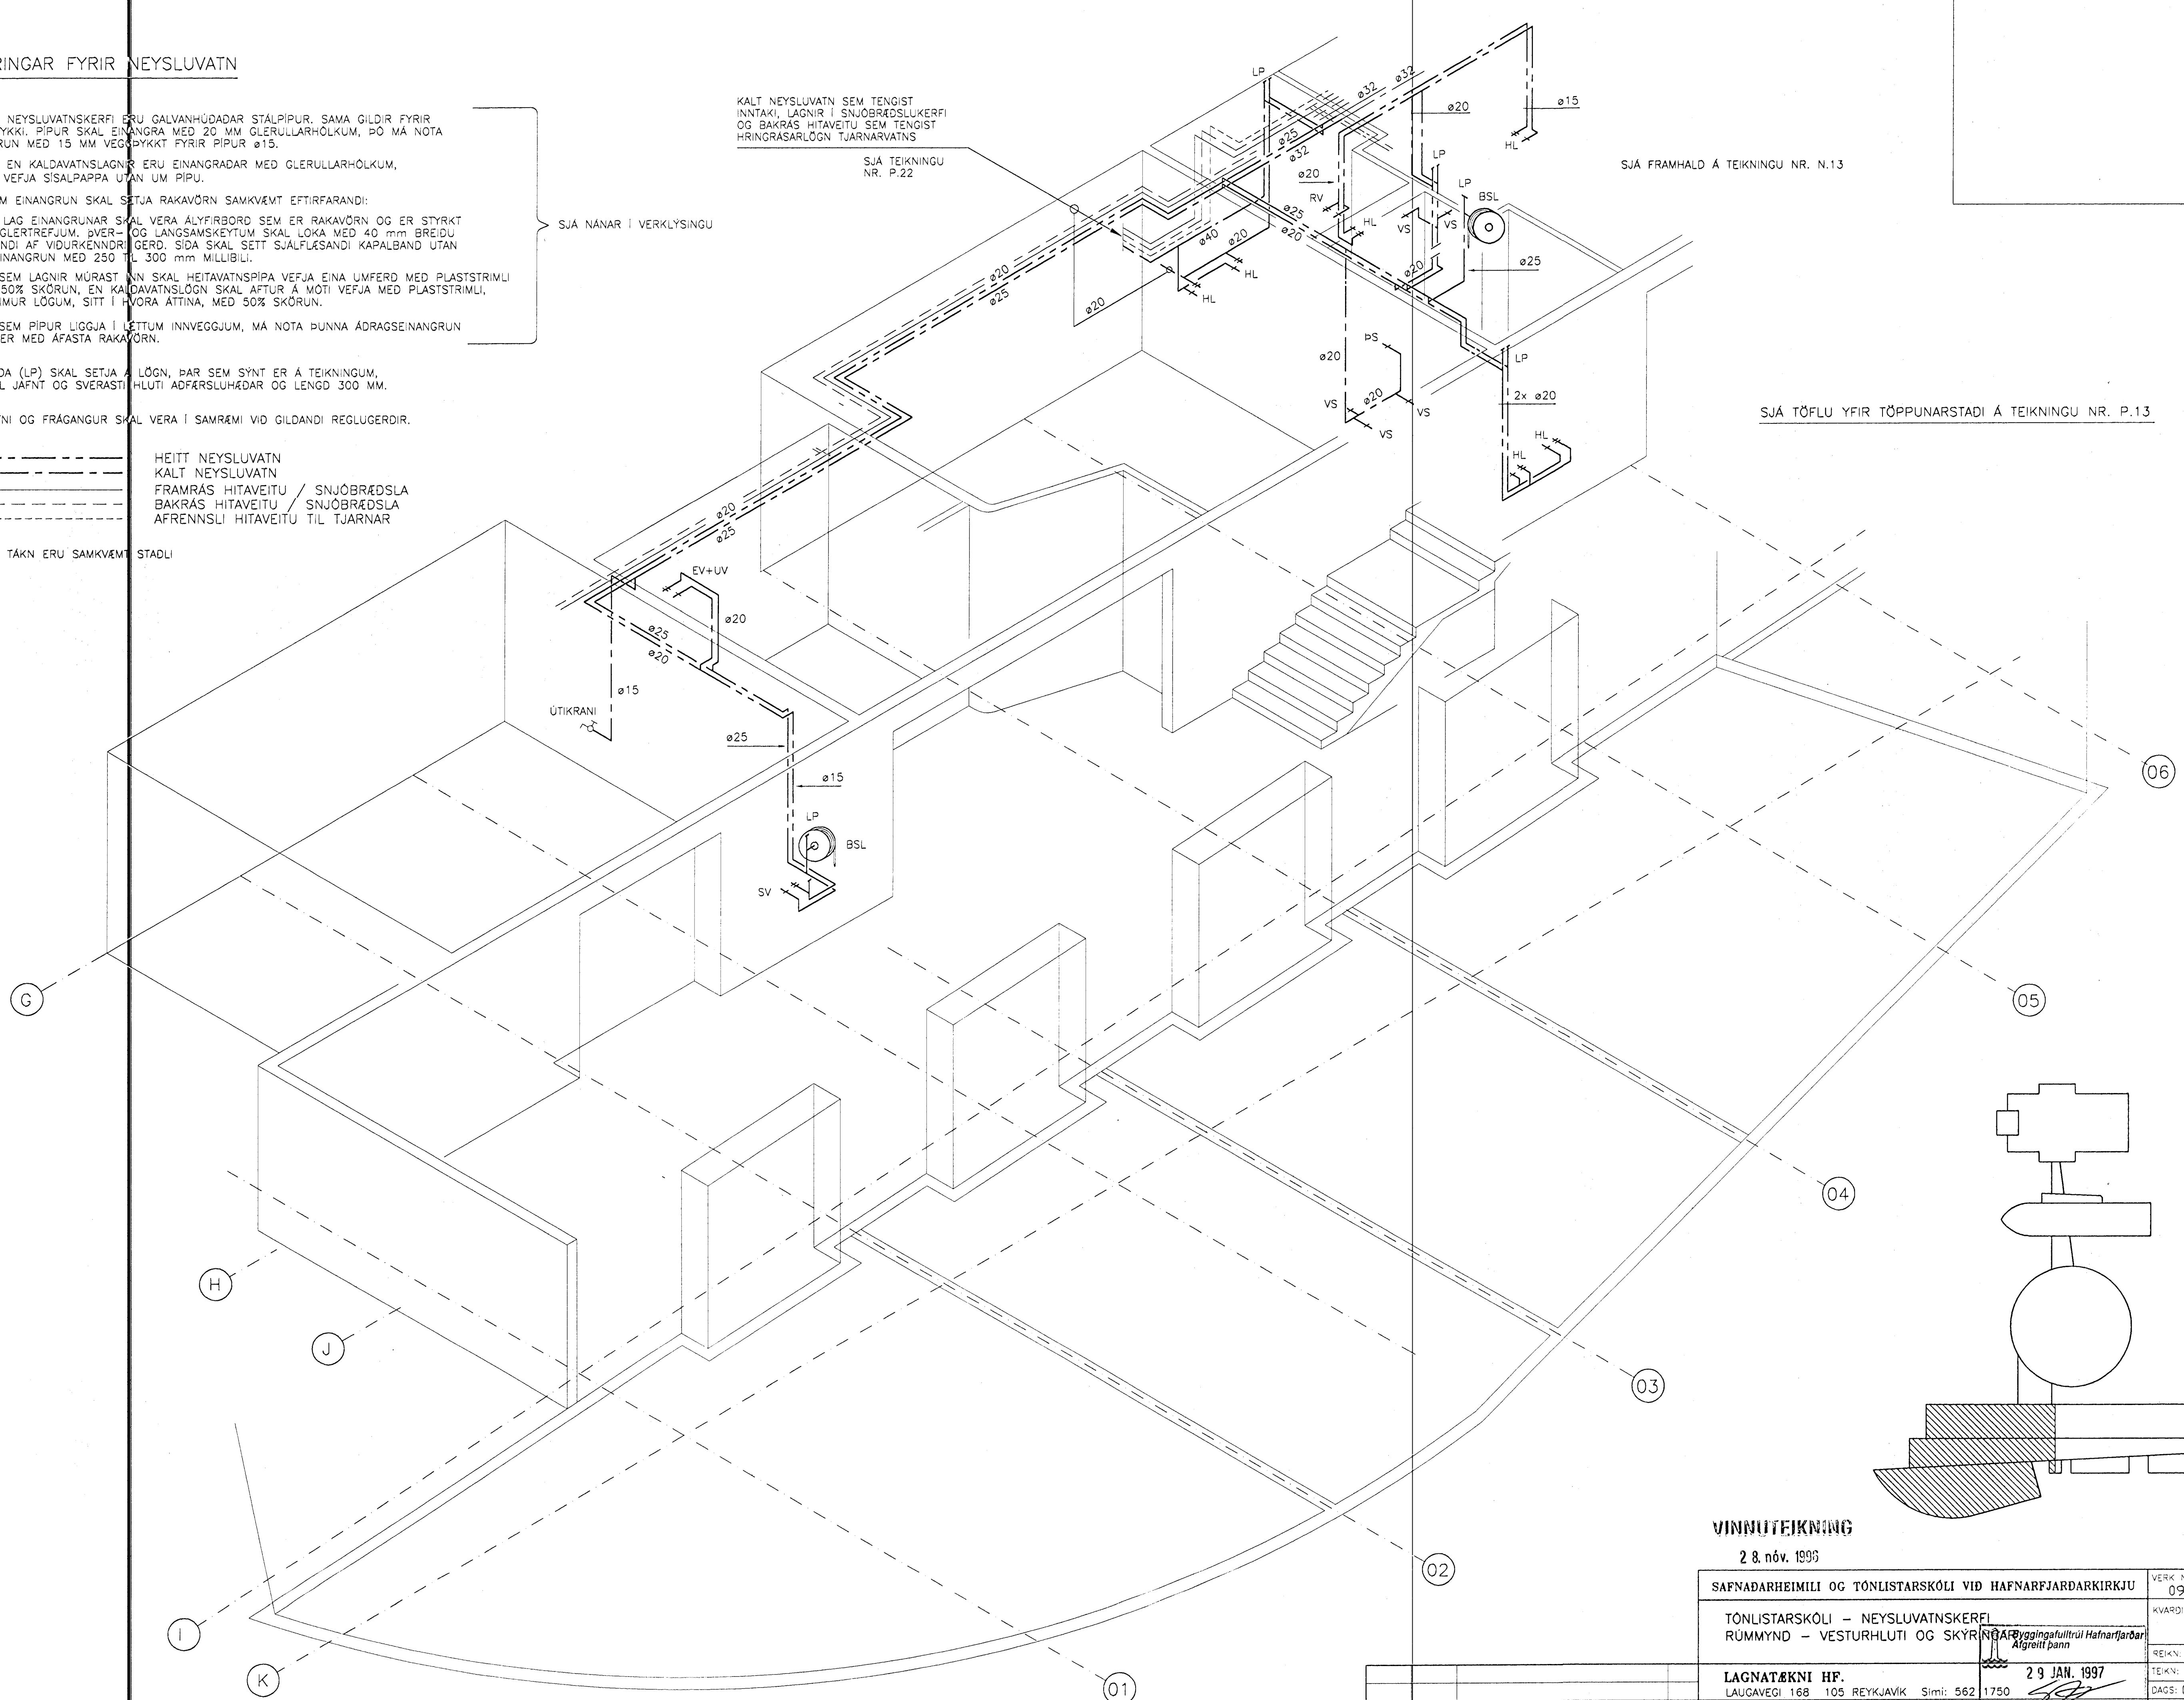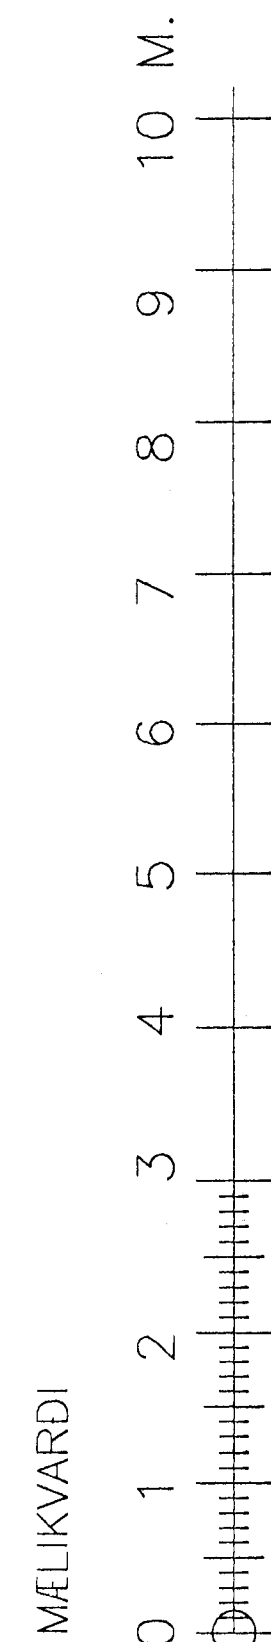

VINNUTEIKNING

28. nóv. 1995

SAFNADARHEIMILI OG TÓNLISTARSKÓLI VID HAFNARFJARDARKIRKJU	VERK NR. 099NR012
TÓNLISTARSKÓLI - NEYSLUVATNSKERFI RÚMMYND - VESTURHLUTI OG SKÝRNINGAR	KVARDI 1:50
LAGNATÆKNI HF. LAUGAVEGI 168 105 REYKJAVÍK Sími: 562 1750	REIKN: FSK/HBG TEIKN: FSK/HBG DAGS: 03-1995 BLAD NR: N.12
29 JAN. 1997	

NR:	DAGS:	BREYTING:	AF:

SAFNAÐARHEIMILI OG TÓNLISTARSKÓLI VID HAFNARFJARDARKIRKJU