

SKÝRINGAR FYRIR HITAKERFI

PIPUR Í HITAKERFI ERU SVARTAR STALPIPUR. SAMA GILDIR FYRIR TENGISTYKKI. PIPUR SKAL EINANGRA MED 20 MM GLERULLARHÖLKUM OG UTAN UM EINANGRUN SKAL SETJA RAKAVÖRN SAMKVÆMT EFTIRFRANDI:

- YSTA LAG EINANGRUNAR SKAL VERA AÝFIRBÖRD SEM ER RAKAVÖRN OG ER STYRKT MED GLERTREFJUM. ÞVER- OG LANGSAMSKYTTUM SKAL LOKA MED 40 MM BREIDU LIMBANDI AF VÍÐURKENNDRI GERÐ. SÍÐA SKAL SETT SJÁLFLÆSANDI KAPALBAND UTAN UM EINANGRUN MED 250 TIL 300 MM MÍLLIBILI.
- ÞAR SEM LAGNIR MÚRAST INN SKAL VEFJA EINA UMFERD MED PLASTSTRIMLI MED 50% SKÖRUN.
- ÞAR SEM PIPUR LIGGJA Í LÉTUM INNVEGGJUM, MÁ NOTA ÞUNNA ÁDRAGSEINANGRUN SEM ER MED ÁFASTA RAKAVÖRN.

MESTA FJARLÆGD Á MILLI UPPHENGJA SKAL VERA 2 METRAR. FESTUR SKULU SETTAR ÞAR SEM SÝNT ER Á GRUNNMÝSDUM.

ALLT EFNI OG FRAGANGUR SKAL VERA Í SAMRÆMI VID GILDANDI REGLUGERÐIR.

\_\_\_\_\_ FRAMRÁS HITAVEITU / SNJÖBRÆÐSLA  
 - - - - - BAKRÁS HITAVEITU / SNJÖBRÆÐSLU  
 - - - - - AFRENNSLI HITAVEITU TIL TJARNAR  
 - - - - - HEITT NEYSLUVATN  
 - - - - - KALT NEYSLUVATN




ÓSKÝRD TAKN ERU SAMKVÆMT STADLI

KALT NEYSLUVATN SEM TENGIST  
INNTAKI, LAGNIR Í SNJÖBRÆÐSLUKERFI  
OG BAKRÁS HITAVEITU SEM TENGIST  
HRINGRÁSARLÖGN TJARNARVATNS

SJÁ TEIKNINGU  
NR. P.22

SJÁ FRAMHÁLD Á TEIKNINGU NR. XXX

SJÁ OFNASKRÁ Á TEIKNINGU NR. P.14

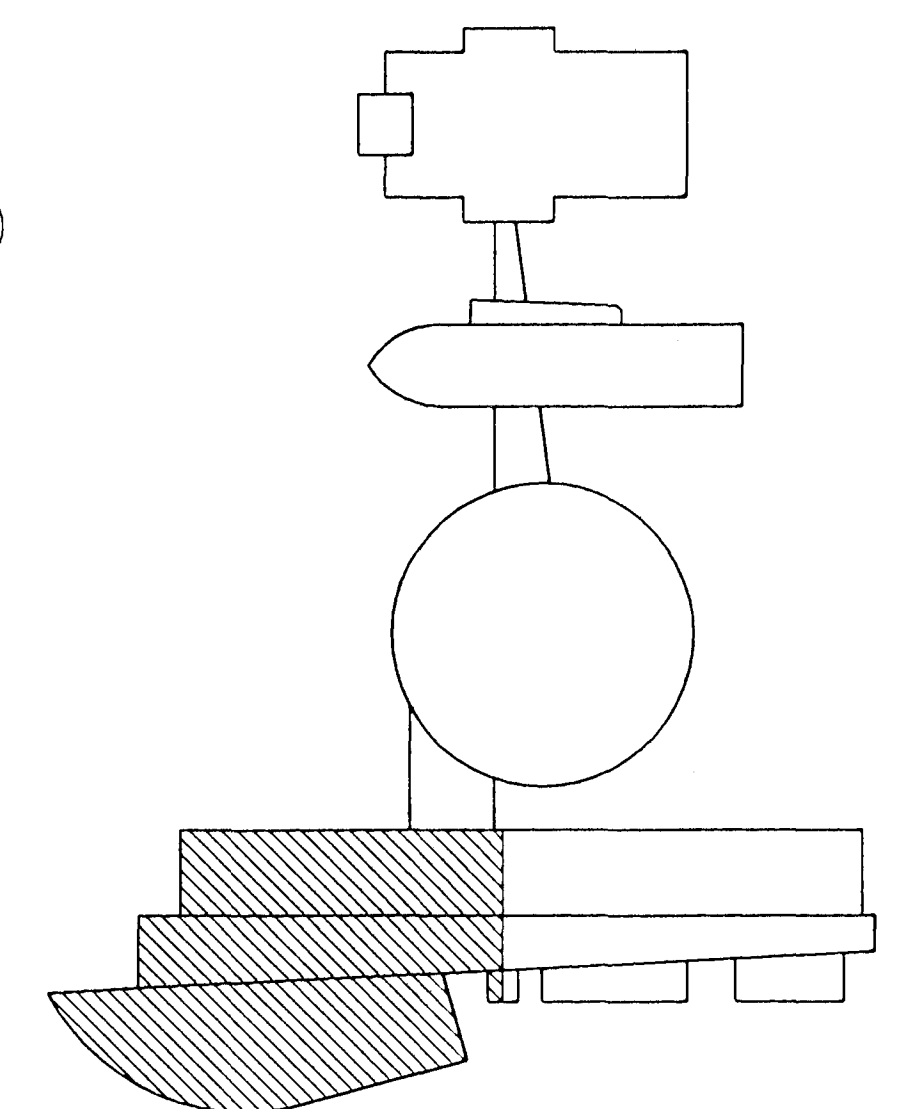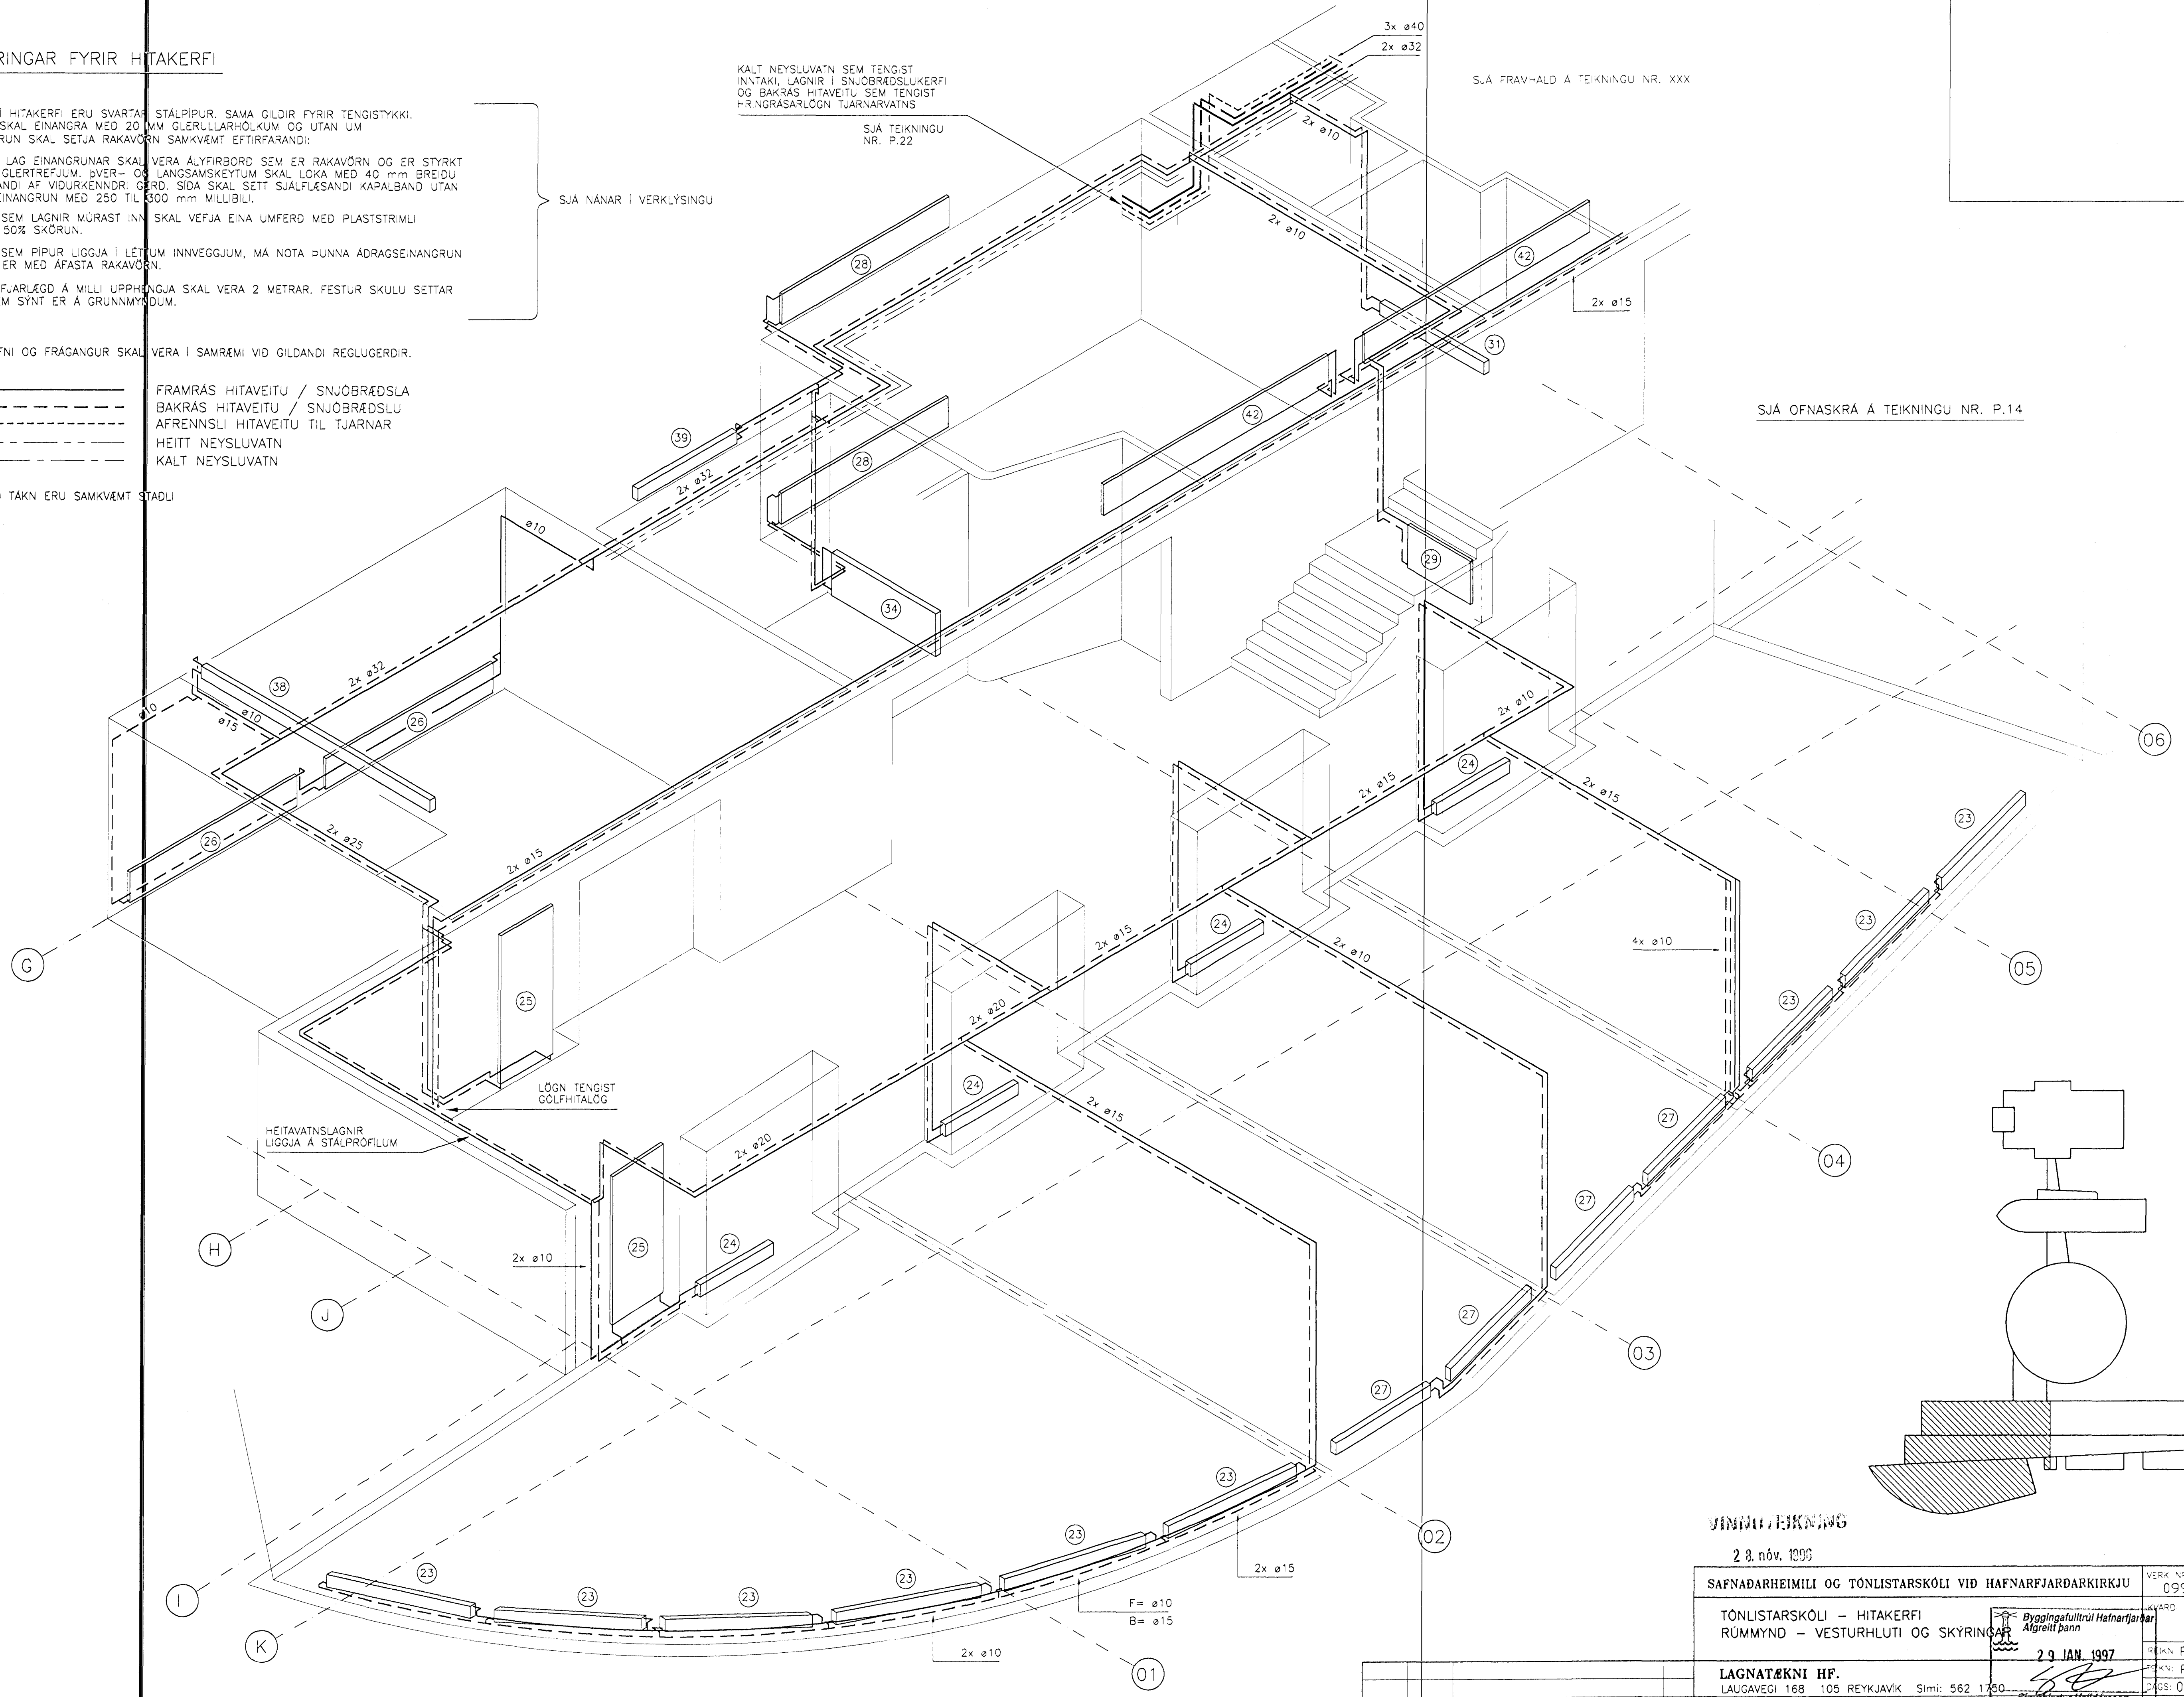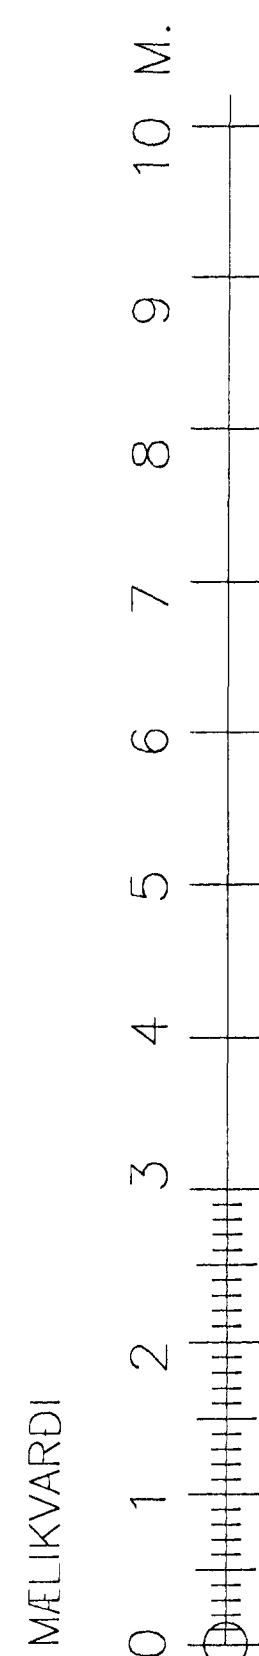

JINNVI TEIKNING

28. nóv. 1996

SAFNÁÐARHEIMILI OG TÓNLISTARSKÓLI VID HAFNARFJARDARKIRKJU		VERK NR. 099HR023
TÓNLISTARSKÓLI - HITAKERFI RÚMMYND - VESTURHLUTI OG SKÝRINGAR		SKALA 1:50
LAGNATÆKNI HF. LAUGAVEGI 16B 105 REYKJAVÍK Sími: 562 1760		29 JAN 1997
NR. DAGS BREYTING		BEAD NR. H.23