


# KERFISMYND, KERFI T1

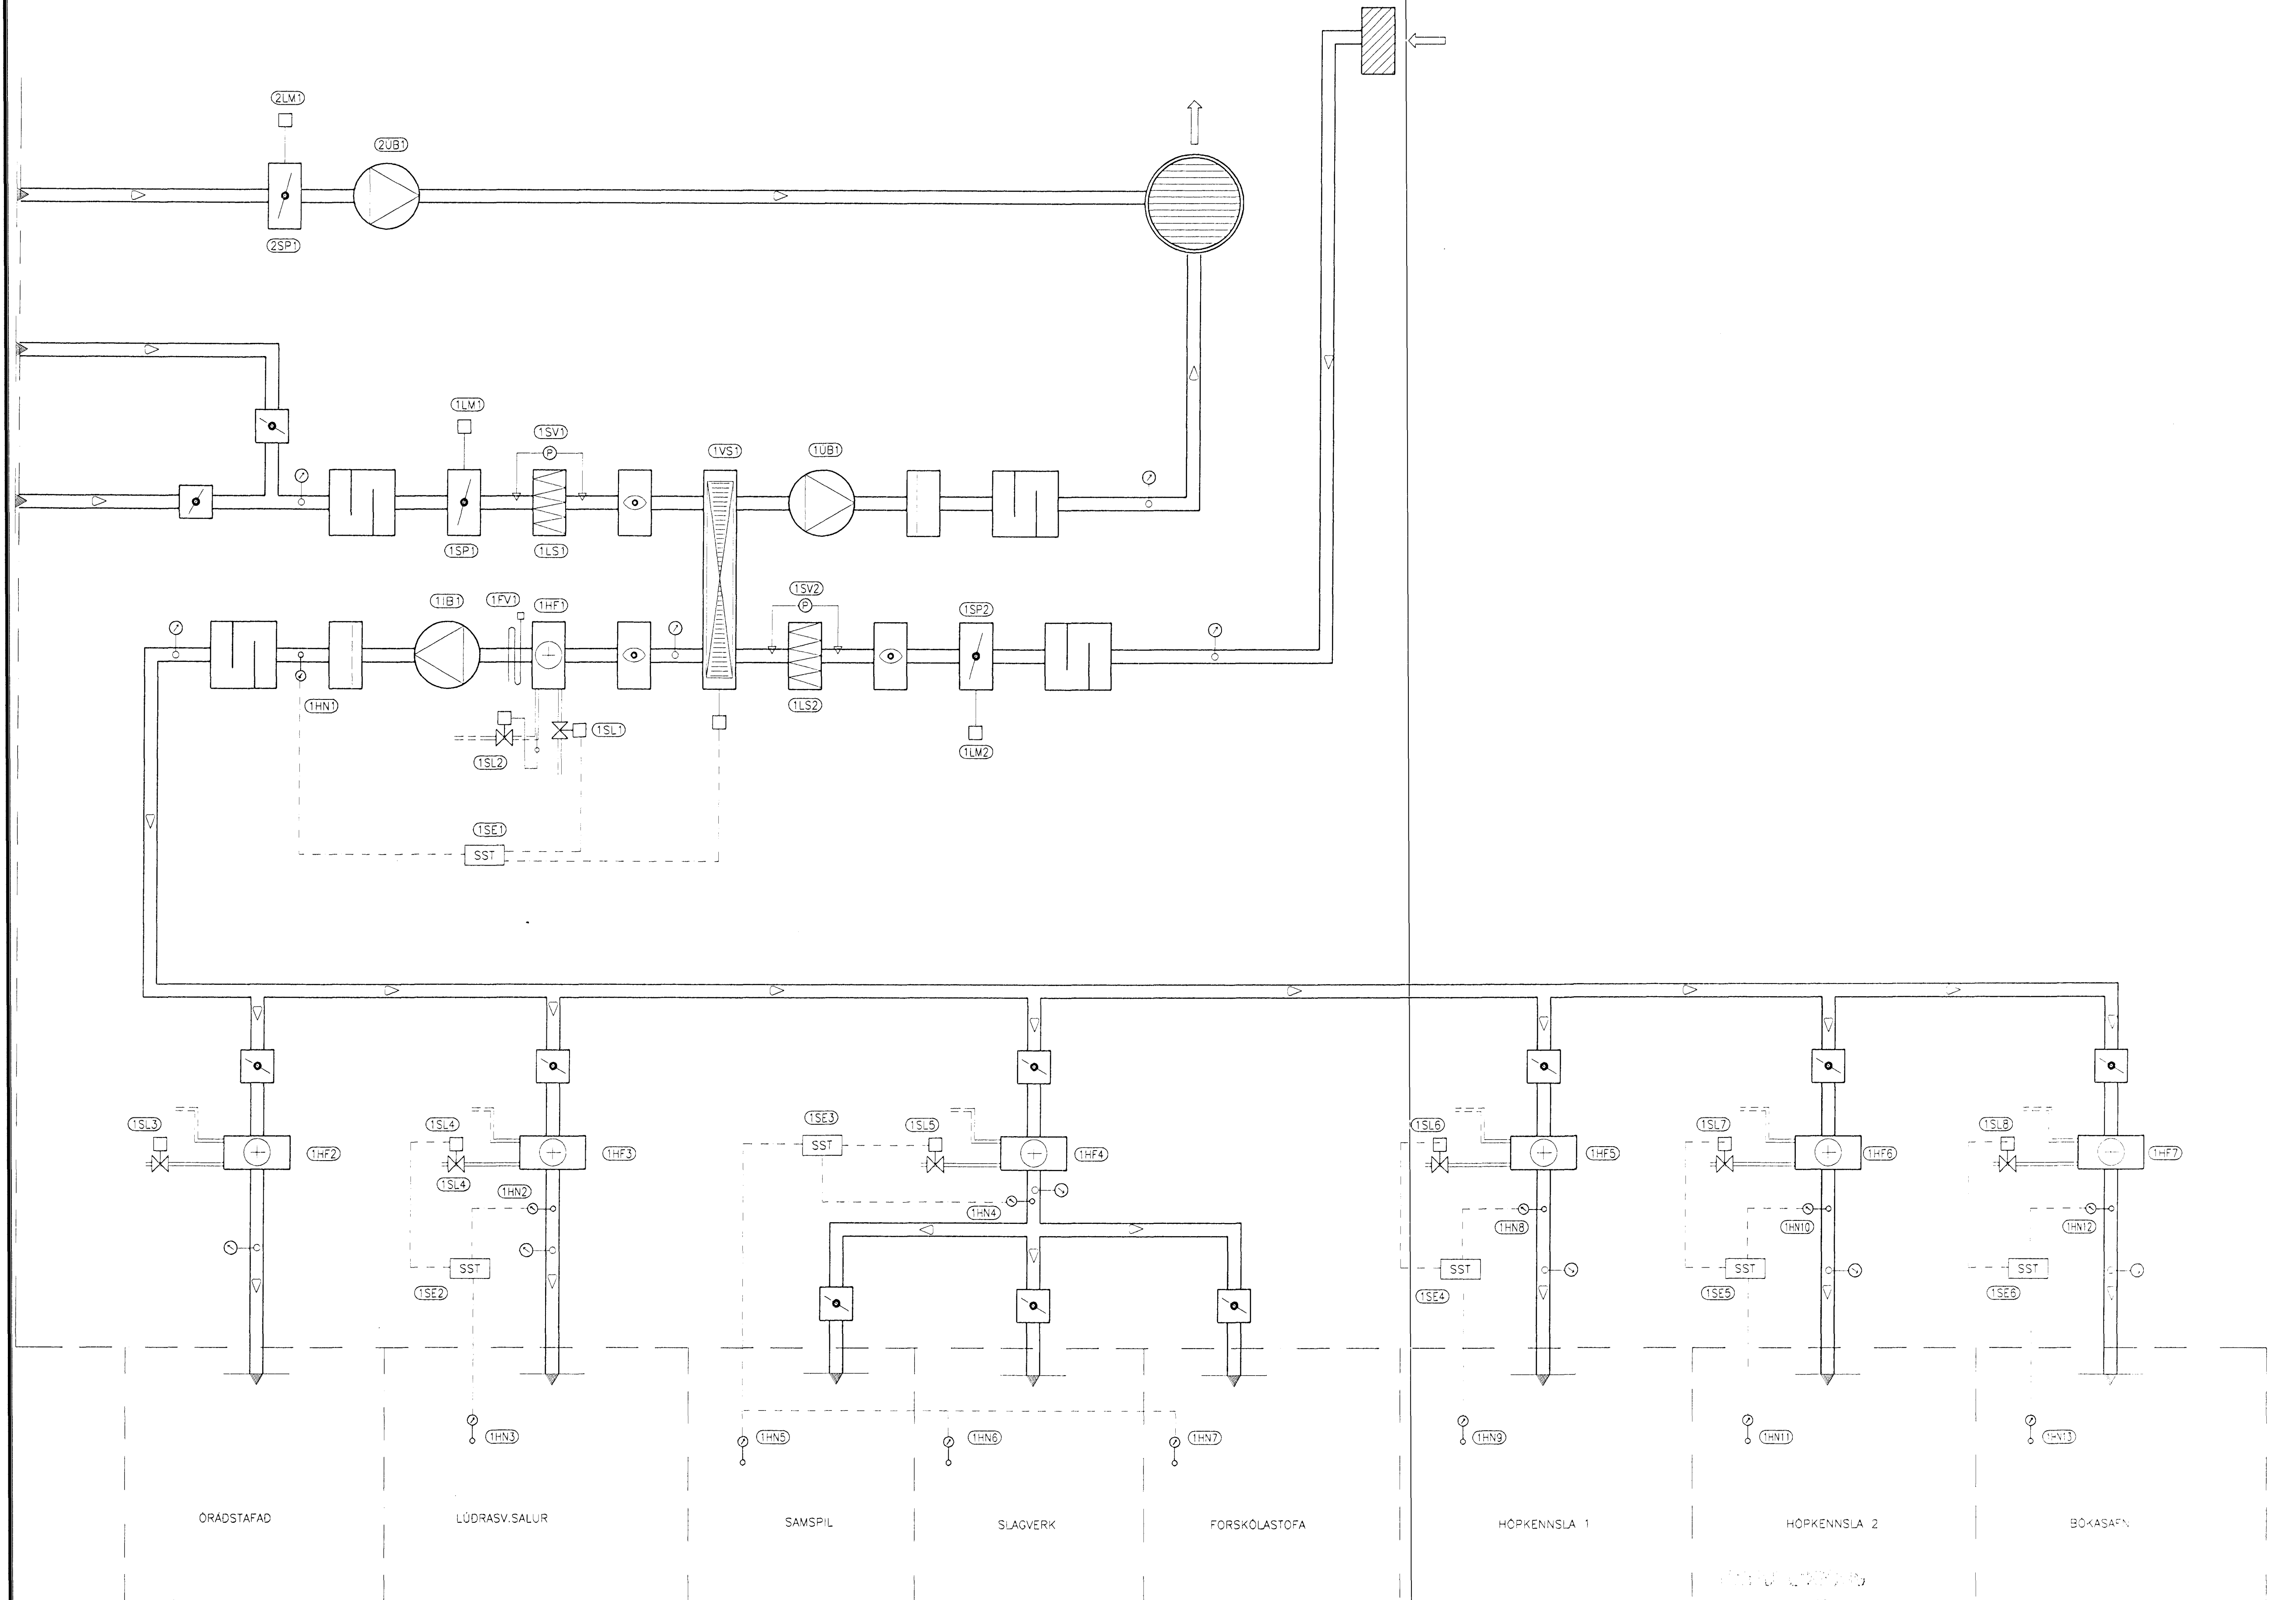

SAFNADARHEIMILI OG TÓNLISTARSKÓLI VID HAFNARFJARDARKIRKJU 2. FLOTTUR, 1000G		VERK NR 099LT018
LOFTRÆSTIKERFI TÁKNRÆN KERFISMYND		KL. VARD ENGINN
LAGNATÆKNI HF. LAUGAVEGI 168 105 REYKJAVIK Sími: 974 6112		REKINN FSK/HBG TÆKN. AHS DAGES: AGU, '94
29 JAN. 1997 Sigurjartur Halldórsson		BLAD NR L.18

NR	DAGS	BREYTING	AF	SAMV. <i>Jafni S. Skulmason</i> 300346-3409
----	------	----------	----	---