

GREINARGERÐ

BREYTINGAR.

GERT ER RÁÐ FYRIR AD HÚS NR. 6, DVERGASTEINN OG HÚS NR. 8, SYSLUMANNSHÚS VIÐ SUÐURGÖTU VERÐI FJARLÆGG, BILASTÆÐI NORÐAN SKATTSTOFU SKULU VIKJA ENNFRÉMUR BILASTÆÐI KIRKJUNNAR VIÐ STRANDGÖTU, INNKEYRSLA AD ÍPRÓTTAHÚSINU VERÐUR FLUTT SUNNAR SVO OG BIÐSKÝLI STRÆTISVAGNA.

MÆLST ER TIL AD GERÐ VERÐI TRAPPA MILLI SKATTSTOFU OG TÓNLISTARSKÓLA, TRYGGIR HUN EÐLLEG TENGSL MILLI SUÐURGÖTU, INNGANG SKATTSTOFUNNAR, SJÁVARMÖGIL OG ÍPRÓTTAHÚSSINS. TRAPPAN KEMUR Í STAÐ BOGAMYNDADS STIGS SEM TÓNLISTARSKÓLINN BYGGIST FYRIR.

BILASTÆÐI.

BILASTÆÐI ERU 10 VIÐ SUÐURGÖTU PAR AF EITT ÆTLAD HREYFIHÖMLUÐUM, VIÐ ÍPRÓTTAHÚSÍÐ ER GERT RÁÐ FYRIR 8 BILASTÆÐUM OG EINU FYRIR HREYFIHAMLADA, A FYRIRHUGADRI UPPFYLLINGU MA GERA RÁÐ FYRIR FJOLDA BILASTÆÐA.

LÖB.

GRÖÐURBELTI MILLI ÍPRÓTTAHÚSS OG TÓNLISTARSKÓLA VERÐUR HALDID ÖNNUR TRÉ A LÖÐINI VERÐA FLUTT NORÐAN OG AUSTAN VIÐ KIRKJUNA. GERT ER RÁÐ FYRIR SNÓÐRSLU A TORGI Í TRÖPPUM OG VIÐ ALLA INNGANGA.

TENGING LAGNA.

FRÁRENNSLI, INNTAK HITAVEITU OG Á KÖLDU NEYSLUVATNI SJÁ TEIKNIGU LAGNATÆKNI NR.122.

RAFMAGN.

GERT ER RÁÐ FYRIR EINI HEIMTAUG, SEM EINNIG MUN ÞJÓNA KIRKJUNNI, RAFMAGNSINNTAK VERÐUR Í GEYMSLU TÓNLISTARSKÓLA, EÐA RÆSTINGU SAFNADARHEIMILIS, HAD PVI HVORT HUSID VERÐUR TEKID FYRIR Í NOTKUN.

SORP.

ADKOMA AD SORPGEYMSLU SAFNADARHEIMILIS ER FRÁ LÆKJARGÖTU OG ADKOMA AD SORPGEYMSLU TÓNLISTARSKÓLA ER FRÁ BILASTÆÐI ÍPRÓTTAHÚSS.

MÁLEFNI FATLAÐARA.

GERT ER RÁÐ FYRIR LYFTU BÆÐI Í SAFNADARHEIMILI OG TÓNLISTARSKÓLA SVO OG SNYRTINGUM FYRIR HREYFIHAMLADA, HURÐIR INN A SKRIFSTOFUR SAFNADARHEIMILIS OG TÓNLISTARSKÓLA ERU PRÓSKULLAUSAR 9M HURDIR, ADRAR HURDIR ERU 10M.

SJÚKRA- OG SLÖKKVILID.

ADKOMA SJÚKRA- OG SLÖKKVILISBÍLA ER UM TORG AD ADALINNGÖNGUM, FRÁ BILASTÆÐUM VIÐ SUÐURGÖTU OG FRÁ BILASTÆÐUM VIÐ ÍPRÓTTAHÚS.

HÚSAFRIDUNARNEFND.

HAFNARFJARÐARKIRKJA ER FRIDUD SKV ÞJÓDMUNJALÖGUM, HÚSAFRIDUNARNEFND HEITUR HEIMILAD AD ÖPNAD VERÐI A MILLI SAFNADARHEIMILIS OG KIRKJU.

BRUNATÆKNILEG HÖNNUN.

BRUNAMÁLASTÖFNUN ÍSLANDS HEFUR HAFT EFTIRLIT MEÐ BRUNATÆKNILEGRI HÖNNUN, SJÁ TEIKNINGU NR. 120 OG 121 OG 117.

EFNISVAL OG UPPBYGGING.

HÚSIN ERU STEINSTEYPT Á STAÐNUM, ÞÚSSUÐ OG MÁLUD AD UTAN OG EINANGRUD AD INNAN.

ÚTVEGGIR ERU 200 mm STEINSTEYPA MEÐ TVÖFALDRI JARNGRIND OG 100 mm EINANGRUN. ÞAKPLATA SAFNADARHEIMILIS OG BYGGINGARHLUTA G - H ERU HOLPLÖTUR, ADRAR PLOTUR ERU STEYPTAR A STAÐNUM. ÞAKHALLI ER TEKINN Í EINANGRUN OG ER HUN AD MEDALTALI 200mm PAR ÖFNANA ER GERT RÁÐ FYRIR VATNSPETTUM DUK OG 100mm LAG AF FLOKKADRI SJÁVARMÖL.

BURÐARVIRKI FORSALAR ER ÚR STÁLI ÞAK INNAN SUÐURGÖTU, TÓNLISTARSKÓLA ER STÁL OG TRÉKONSTRUKSJON, ÞOKIN ERU KLÆDD ÞAKDÚK, MEÐI ASODNUM SKRAUTLISTUM.

Í STÓRUM GLERFLÖTUM Í GÖTU TÓNLISTARSKÓLA OGÍ FORSAL ER STÁL BURÐARGRIND OG ALUMINIUM GLERFESTINGAR, ADRIR GLUGGAR ERU INNSTEYPTIR TRÉGLUGGAR.

MILLIVEGGIR SEM EKKI ERU BURÐARVEGGIR ERU ANNADHVORT HLADNIR EÐA ERU GIPSVEGGIR.

STÆRÐIR OG NYTINGARHLUTFALL.

FLATARMÁL LÖÐAR ER ÁKVARÐAD Í SAMRÁÐI VIÐ BÆJARVERKFRÆÐING.

HÚSHLUTI	1.H. BR m2	2.H.BR. m2	RÚMMÁL m3
SAFNADARH.	237 m2	191 m2	1.649 m3
SAFNADARS.	529 m2	152 m2	3.681 m3
TÓNLISTARS.	852 m2	506 m2	6.019 m3

SAMTALS	1.618 m2	849 m2	11.348 m3
---------	----------	--------	-----------


FLATARMÁL LÖÐAR : 6.300m2

BRÚTTO FLATARMÁL NYBYGGINGAR:	2.467m2
BRÚTTO FLATARMÁL KIRKJU:	408m2
NYTINGARHLUTFALL LÖÐAR:	0.46

H N I T A S K R A

Nr.	Skrifnúmer	Yfirskrift
1	23.206.263	9.102.754
2	23.217.331	9.075.185
3	23.228.087	9.076.057
4	23.229.618	9.105.626
5	23.217.666	8.104.709
6	23.214.638	9.117.033
7	23.253.045	9.255.800
8	23.248.222	9.148.391
9	23.209.595	9.109.938
10	23.237.496	9.056.093
11	23.214.927	9.152.707
12	23.275.064	8.593.070
13	23.261.734	8.896.256
14	23.265.808	9.027.735
15	23.295.188	9.034.403
16	23.288.276	9.043.075
17	23.263.430	9.037.894
18	23.264.498	9.033.216
19	23.250.298	9.029.965
20	23.249.066	9.634.814
21	23.234.316	9.046.066
22	23.271.679	9.053.163
23	23.265.244	9.054.810
24	23.257.023	9.117.400
25	23.265.954	9.118.564
26	23.241.466	9.132.143
27	23.240.012	9.131.761
28	23.240.684	9.128.626
29	23.233.512	9.126.918
30	23.233.962	9.124.789
31	23.227.198	9.123.228
32	23.215.825	9.122.857
33	23.217.160	9.103.049
34	23.218.544	9.094.779
35	23.219.991	9.095.058
36	23.222.718	9.082.646


ifttopc - www.rubissoftware.com - Demo Version

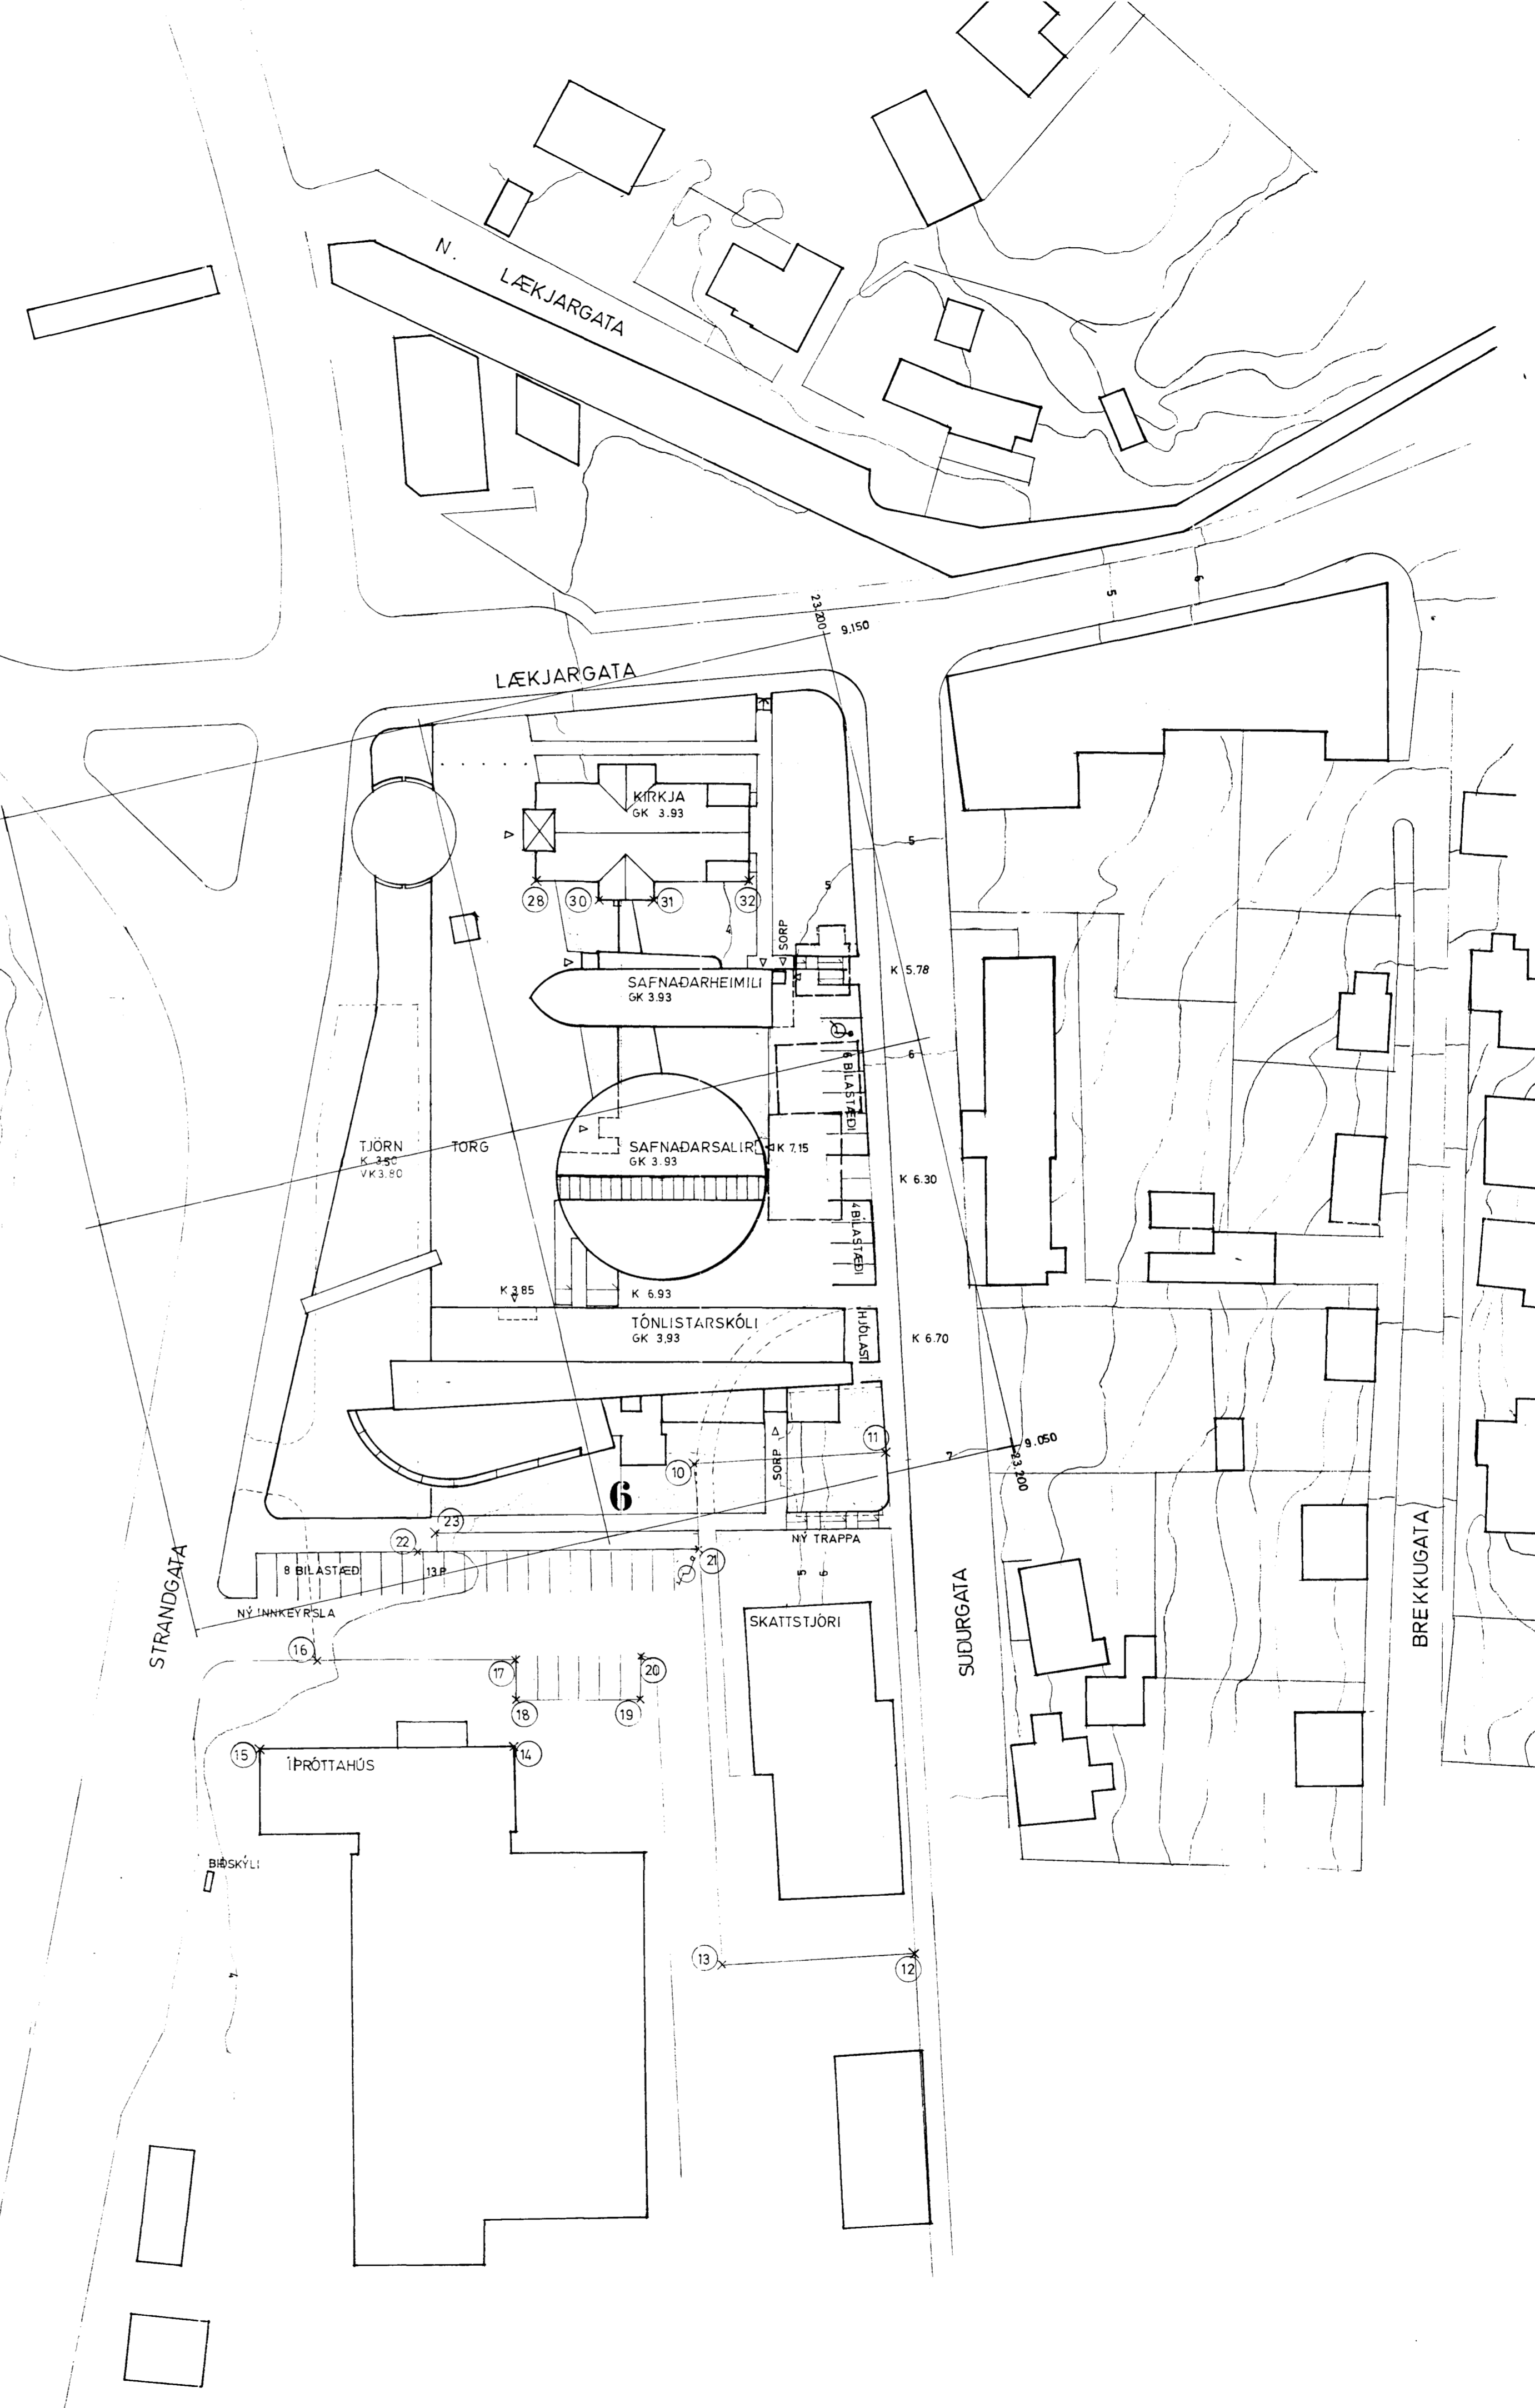

Samþykkt þann
29 MAI 1998
Byggingatulltrúinn í Hafnarfirði
Erlendur Hjálmarsson

A.30.06.95 ÞAKDÚKUR Í STAÐ LÆSTRAR KLÆÐNINGAR NY TRAPPA OG TENGING GANGSTETTAR VIÐ LÆKJARGÖTU GRASBLETTIR, VIÐ NORÐRENDI TORGS OG BRÚ FYRIR TJÖRN FELLD NIÐUR

AFSTÖÐUMYND 110
9101 SAFNADARHEIMILI OG TÓNLISTARSKÓLI VIÐ HAFNARFJARÐARKIRKJU

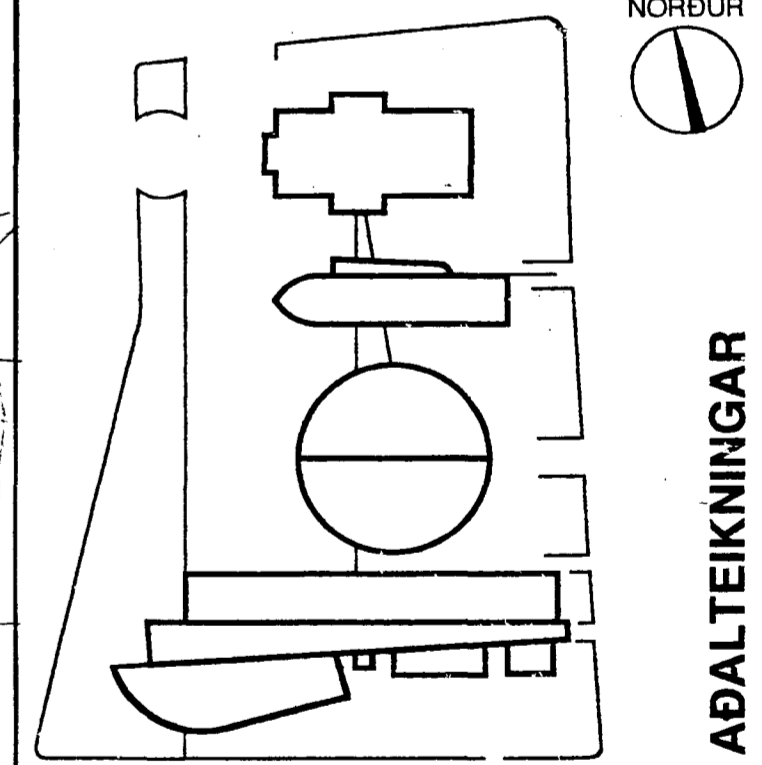

TEIKNISTOFAN
Troö
SIGRÍÐUR MAGNÚSDÓTTIR ARK.FAÍ
HANNS-OLAV ANDERSEN ARK.MNAL
LAUGAVEGI 168-105 REYKJAVÍK • Sími 628255 • FAX 627850
Sigríður Magnúsdóttir
Hannas-Olav Andersen
Sigríður Magnúsdóttir
BURÐARPOL KRISTJÁN STEFÁNSSON S 652100 F 654050
HALLDÓR HANNESSON S 54355
LAGNIR LAGNATÆKNI HF S 621750 F 627850
RAFMAGN SIGURDUR ODDSSON S 913844 F 814744
HLJÓB STEINÓR GUDMUNDSSON S 678000 F 678811
STEFÁN EINHARSSON S 904631 801865
F 904631 158218
LANDSLAG ... PÉTUR JÓNSSON S 677737 F 677736

AFSTÖÐUMYND
MÆLIKVARÐI DAGSETNING TEIKN. NR.
1:500 30.06.95 12.12.91 110