


A. 30.06.95 ÞAKSKYGGNI YFIR INNGANGI LÆKKAD  
STEYPTUR VEGGUR TRJALUNDAR HÆKKADUR  
TVÖFALDIR PÓSTARÍ GLERVEGG EINFALDADIR  
BR ÚTLIT MURDA OG GLUGGA Í SAMKOMUSAL

- SKÝRINGAR
- 1 HVÍTMÁLUG PÚSSNING
- 2 LITUG PÚSSNING
- 3 TVÍLÆST MÁLMKLÆÐING
- 4 STÁL FLASNING
- 5 FASTUR GLUGGI
- 6 OPANLEGUR GLUGGI
- 7 LOFTRÆSTILUGA
- 8 GLERSTEINN
- 9 NIÐURFALLSRENNNA
- 10 LOFTINNTAK
- 11 ÚTBLASTUR
- 12 STEINSTEYPTUR VEGGUR

tifftpdf - www.rubissoftware.com - Demo Version

ÚTLIT AÐ STRANDGÖTU OG AÐ SUÐURGÖTU 118 □

9101 SAFNADARHEIMILI OG  
TÓNLISTARSKÓLI VIÐ  
HAFNARFJARÐARKIRKJU

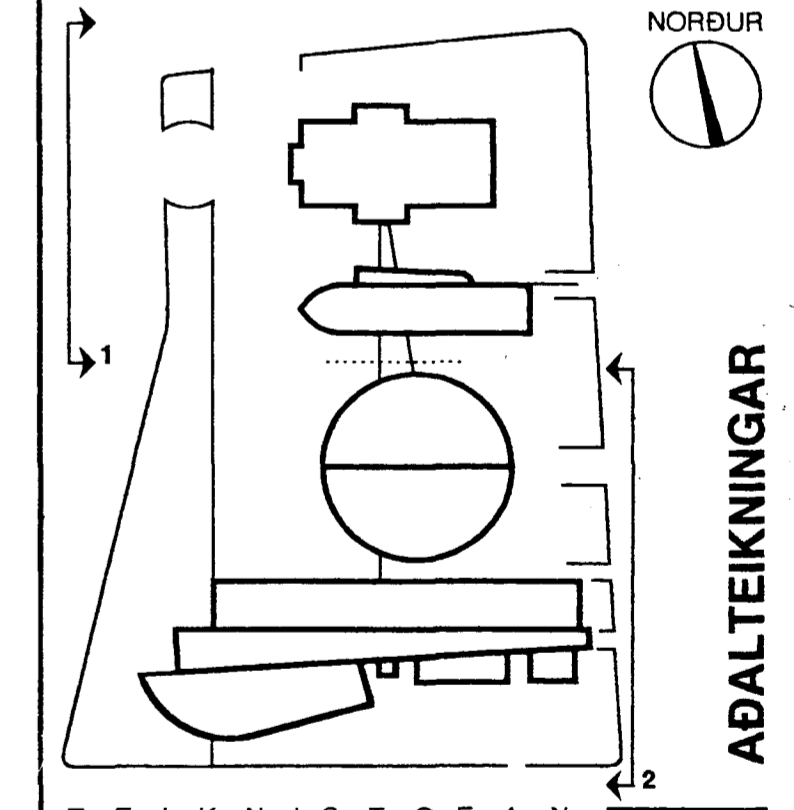

TEIKNISTOFAN

SIGRÍÐUR MAGNÚSDÓTTIR ARK.FAÍ  
HANS-OLAV ANDERSEN ARK.MNAL  
LAUGAVEGI 168 · 105 REYKJAVÍK · SÍMI 628255 · FAX 627850

*Sigríður Magnúsdóttir*  
*Hans-Olav Andersen*  
*Sigríður Magnúsdóttir*


BURDARPOL	KRISTJAN STEFANSSON	S 652100	F 654050
HALLDÓR HANNESSON		S 54355	
LAGNIR	LAGNATÆKNI HF	S 621750	F 627850
RAFMAGN	SIGURDUR ODDSSON	S 813844	F 814744
HLJÓÐ	STEINDÓR GUÐMUNDSSON	S 676000	F 678811
	STEFAN EINHARSSON	S 904531	F 901865
		F 904531	F 158218
LANDSLAG	PÉTUR JÓNSSON	S 677737	F 677736

ÚTLIT AÐ STRANDGÖTU  
OG AÐ SUÐURGÖTU

MÆLIKVARÐI  
1: 100

DAGSETNING  
30.06.95

TEIKN. NR.  
118 A

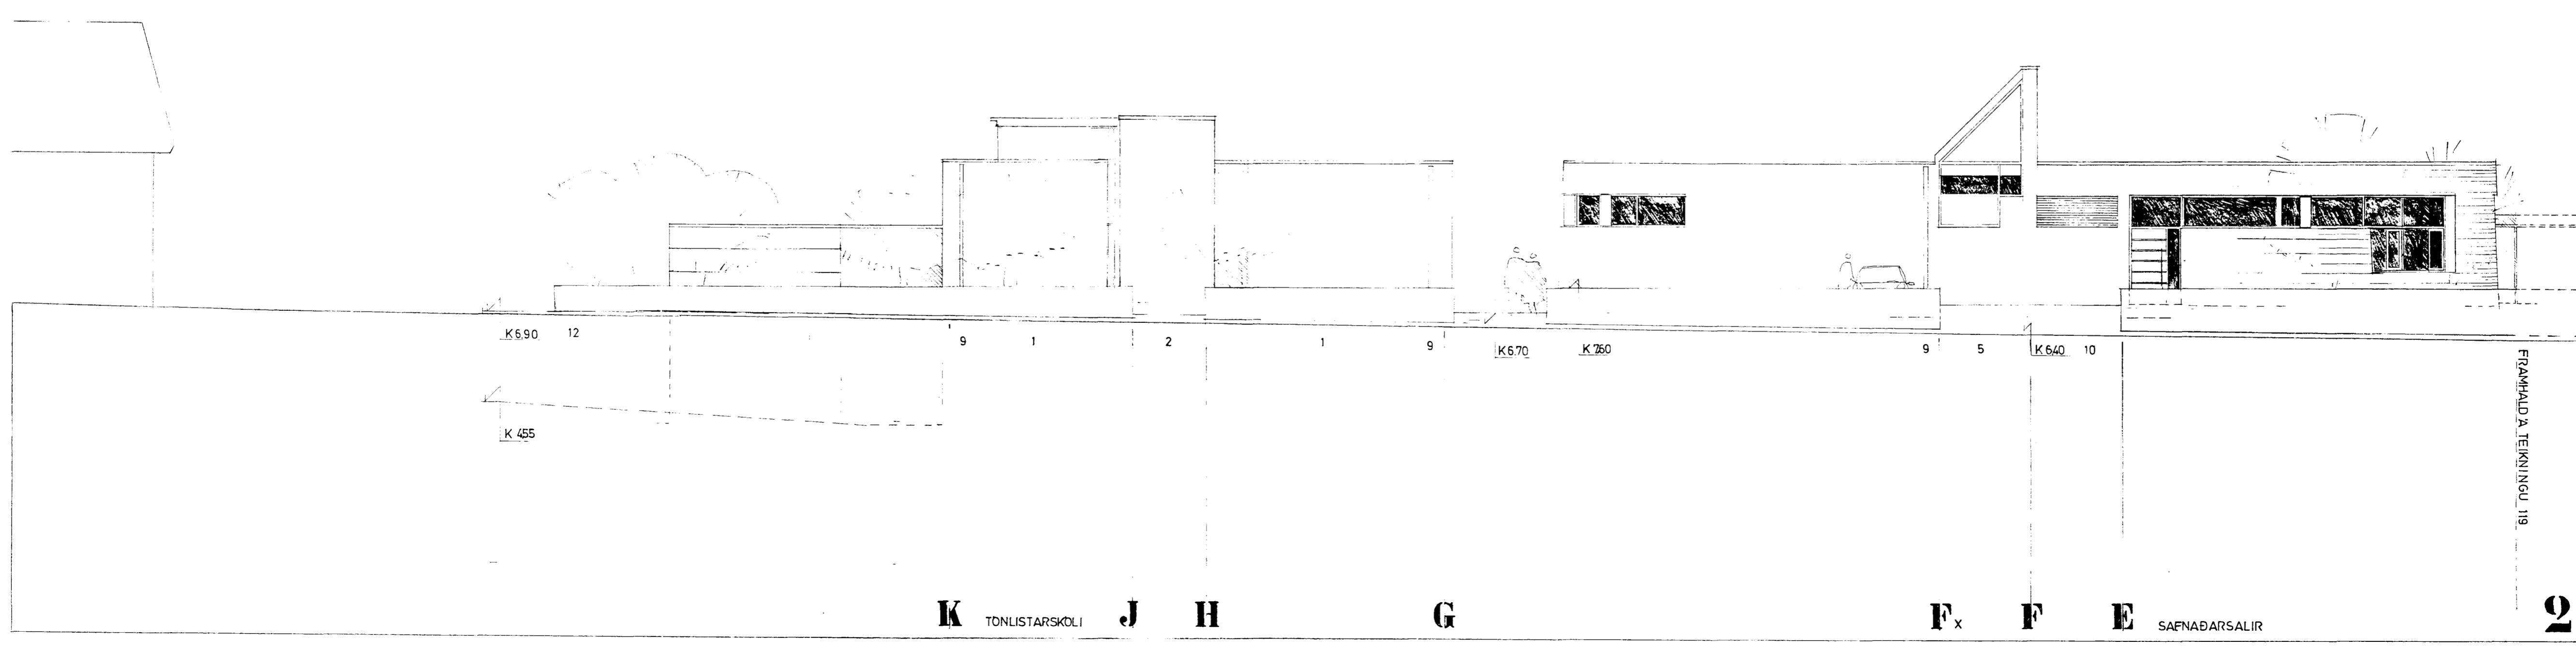

K TÓNLISTARSKÓLI J H G F<sub>x</sub> F E SAFNADARSALIR

FRANHALDA TEIKNINGU 119