


2. HÆÐ GK:7.23

tiffpdf - www.rubissoftware.com - Demo Version


12.08.97 GERD GREIN FYRIR REYKLOSUNARBÚNAÐI GERD GREIN FYRIR REYKSKYNJURUM ÚTLJÓSA GANGI, SEM KENNARSTOFU ÚTLJÓSA GANGI, SEM BEINIR UMFERÐ FRÁ SAFNADARSAL AÐ PRÓSKULDAUSUM ÚT-GÖNGUM, VÍÐ TORG OG AUSTURHLUTA SKÓLA PREP VÍÐ NEYÐARÐR. HJÁ LYFTU OG VÍÐ AUSTURENDA 2. HÆÐAR HURDIR FRÁ RÆSTINGU OG SNYRTINGUM ÖPNAST ÚT Á GANG RÝMINGARLEIÐ FRÁ SAFNADARSAL YFIRLIT YFIR BREYTINGAR SJÁ NR.113

BRUNATÆKNILEG HÖNNUN.
 TÓNLISTARSKÓLINN TENGIST VIÐVÖRUNAR- KERFI SAFNADARHEIMILIS.
 BURÐARVIRKI HÜSSINS ER A60.
 ÚTGÖNGU- OG NEYÐARLÝSING ER SKV GR. 7.7 REGLUGERÐ UM BRUNAVARNIR OG BRUNAMÁL.
 ALLAR KLÆÐNINGAR ERU Í FLOKKI 1.
 Á KENNISLUSTOFUGANGI ANNARAR HÆÐAR ERU 6 REYKLOSUNARLÚGUR SAMTALS 6.8m2. ÞÆR ERU TENGÐAR VIÐVÖRUNARKERFI, SJÁ TEIKNINGU NR 117

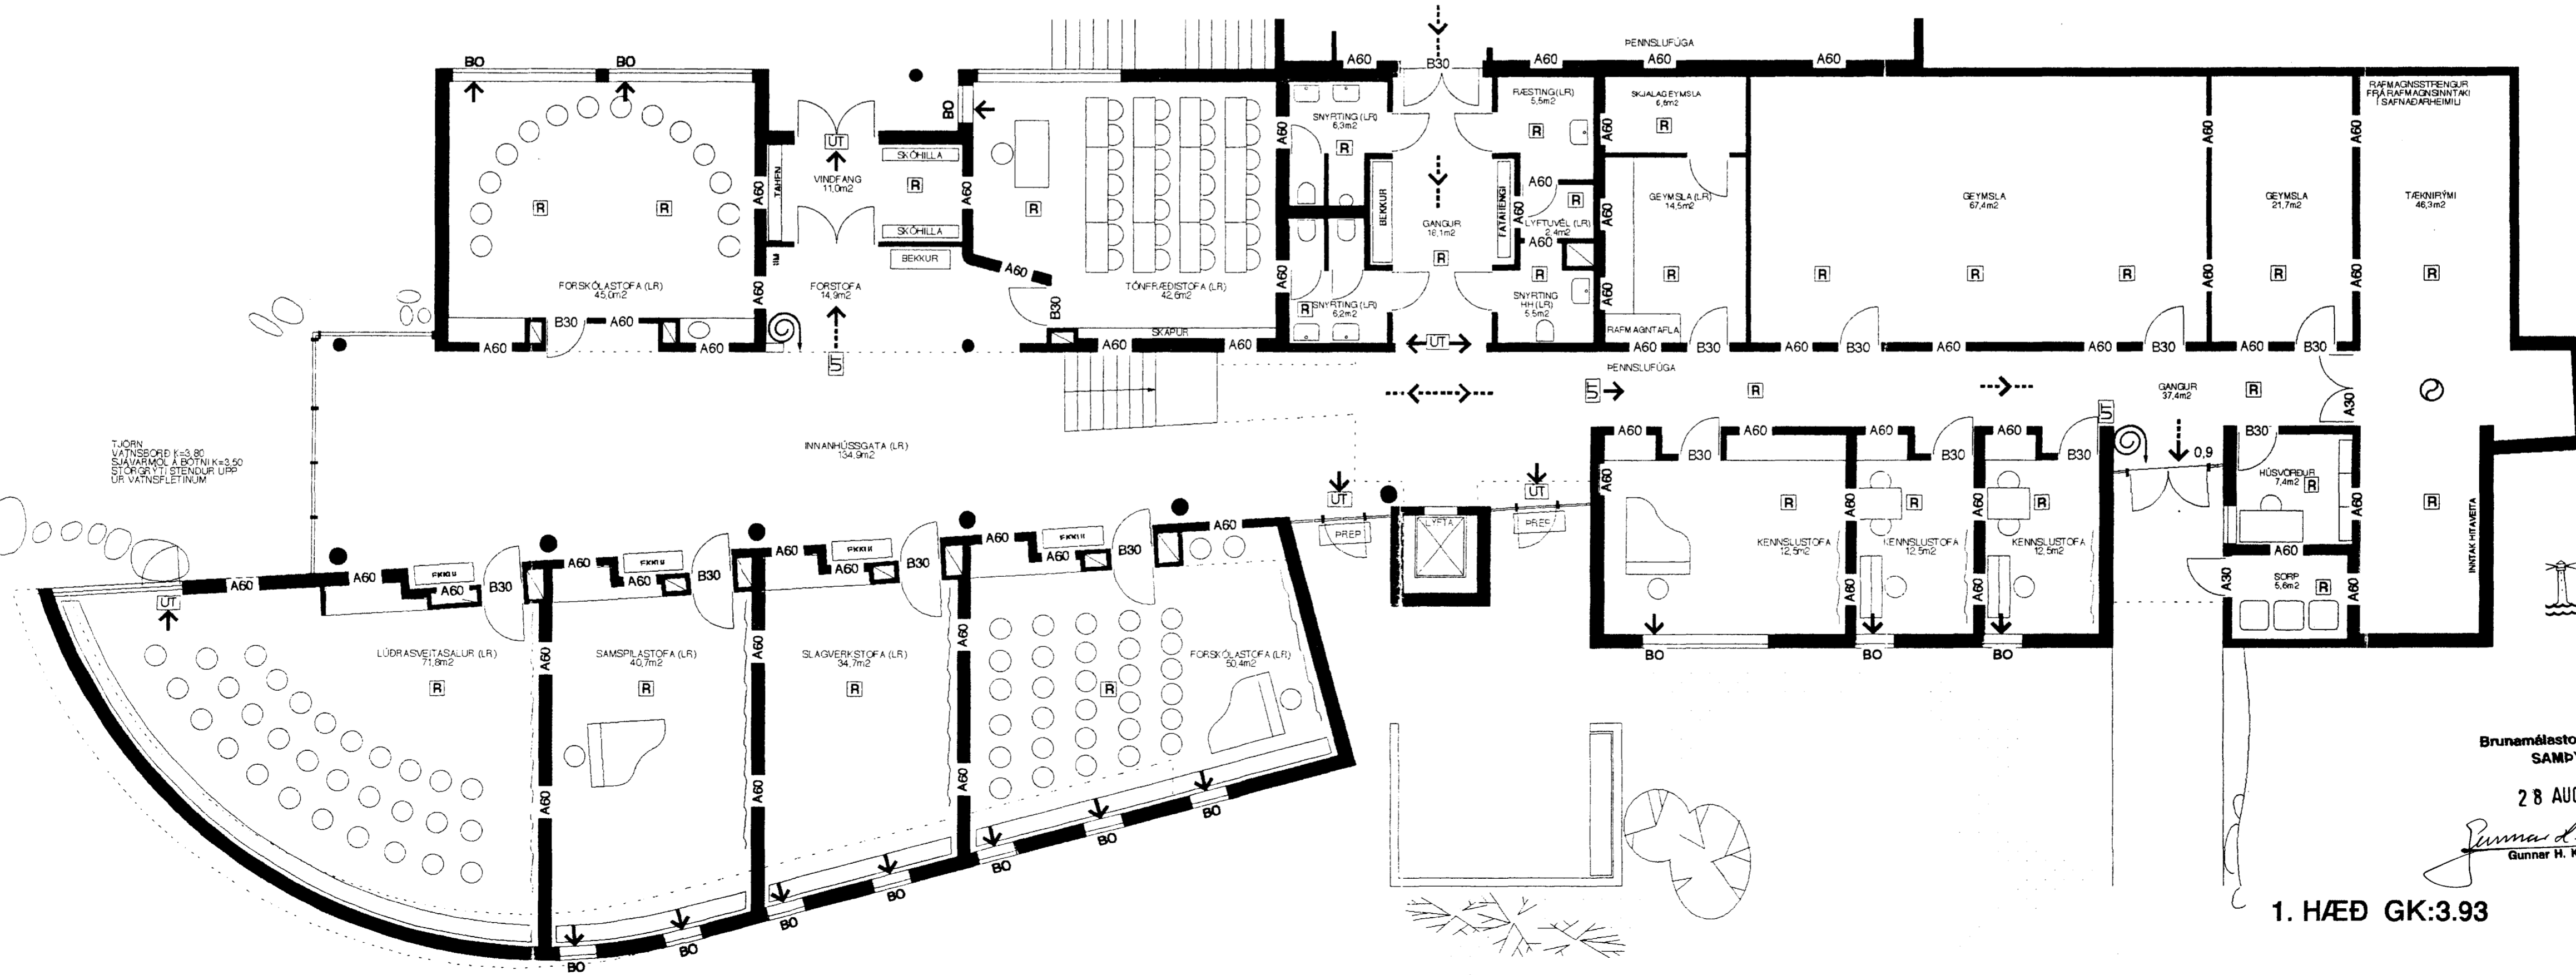

1. HÆÐ GK:3.93

GRUNNMYNÐIR TÓNLISTARSKOLI BRUNATÆKNILEGHÖNNUN 121 □
 9101 SAFNADARHEIMILI OG TÓNLISTARSKÓLI VÍÐ HAFNARFJARÐARKIRKJU

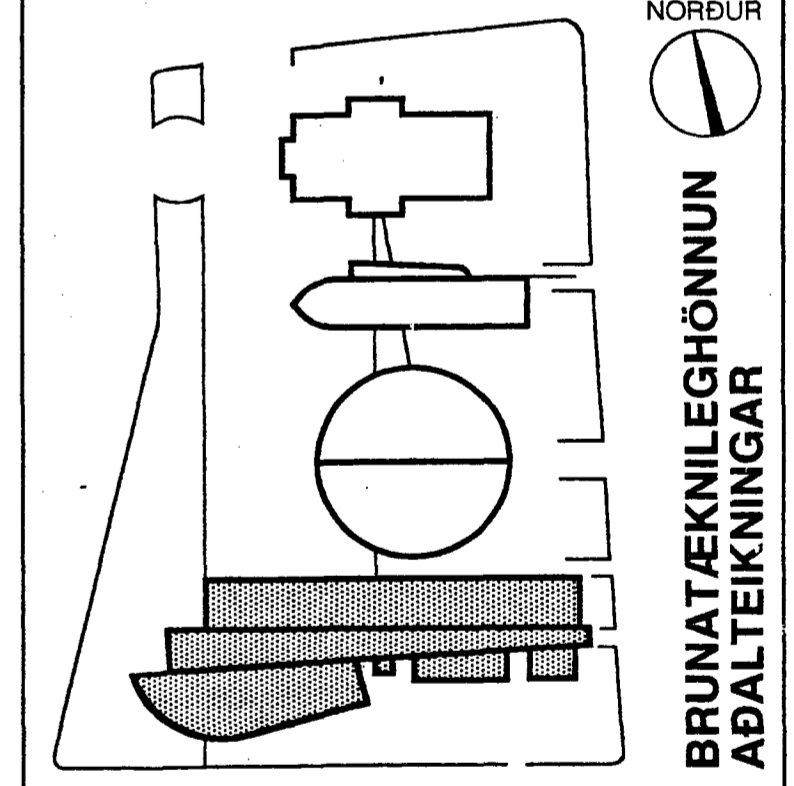

TEIKNISTOFAN Tröo
 SÍGRÍÐUR MAGNÚSDÓTTIR ARK.FAÍ HANS-OLAV ANDERSEN ARK.MNAL
 LAUGAVEGI 168 · 105 REYKJAVÍK · SÍMI 628255 · FAX 627850
 Sigríður Magnúsdóttir
 Hanns Ólafur Andersen
 Sigríður Magnúsdóttir
 BURÐARPÓL KRISTJÁN STEFÁNSSON S 652100 F 654050
 HALLDÓR HANNESSON S 54355
 LAGNIR LAGNATÆKNI HF S 621750 F 627850
 RAFMAGN SÍGRÍÐUR ÓDDSON S 813844 F 814744
 HLJÓÐ STEINDÓR GUDMUNDSSON S 678000 F 678811
 STEFÁN EINARSSON S 904631 801865
 LANDSLAG PÉTUR JÓNSSON S 677737 F 677736

Brunamálastofnun ríkisins
 SAMPYKKT
 28. AUG. 1997
 Gunnar H. Kristjánsson

GRUNNMYNÐIR TÓNLISTARSKÓLI
 M/ELIKVARDI 1:100
 DAGSETNING 12.08.1997
 TEIKN. NR. 121.91 121 A