


1. HÆÐ GK:3.93

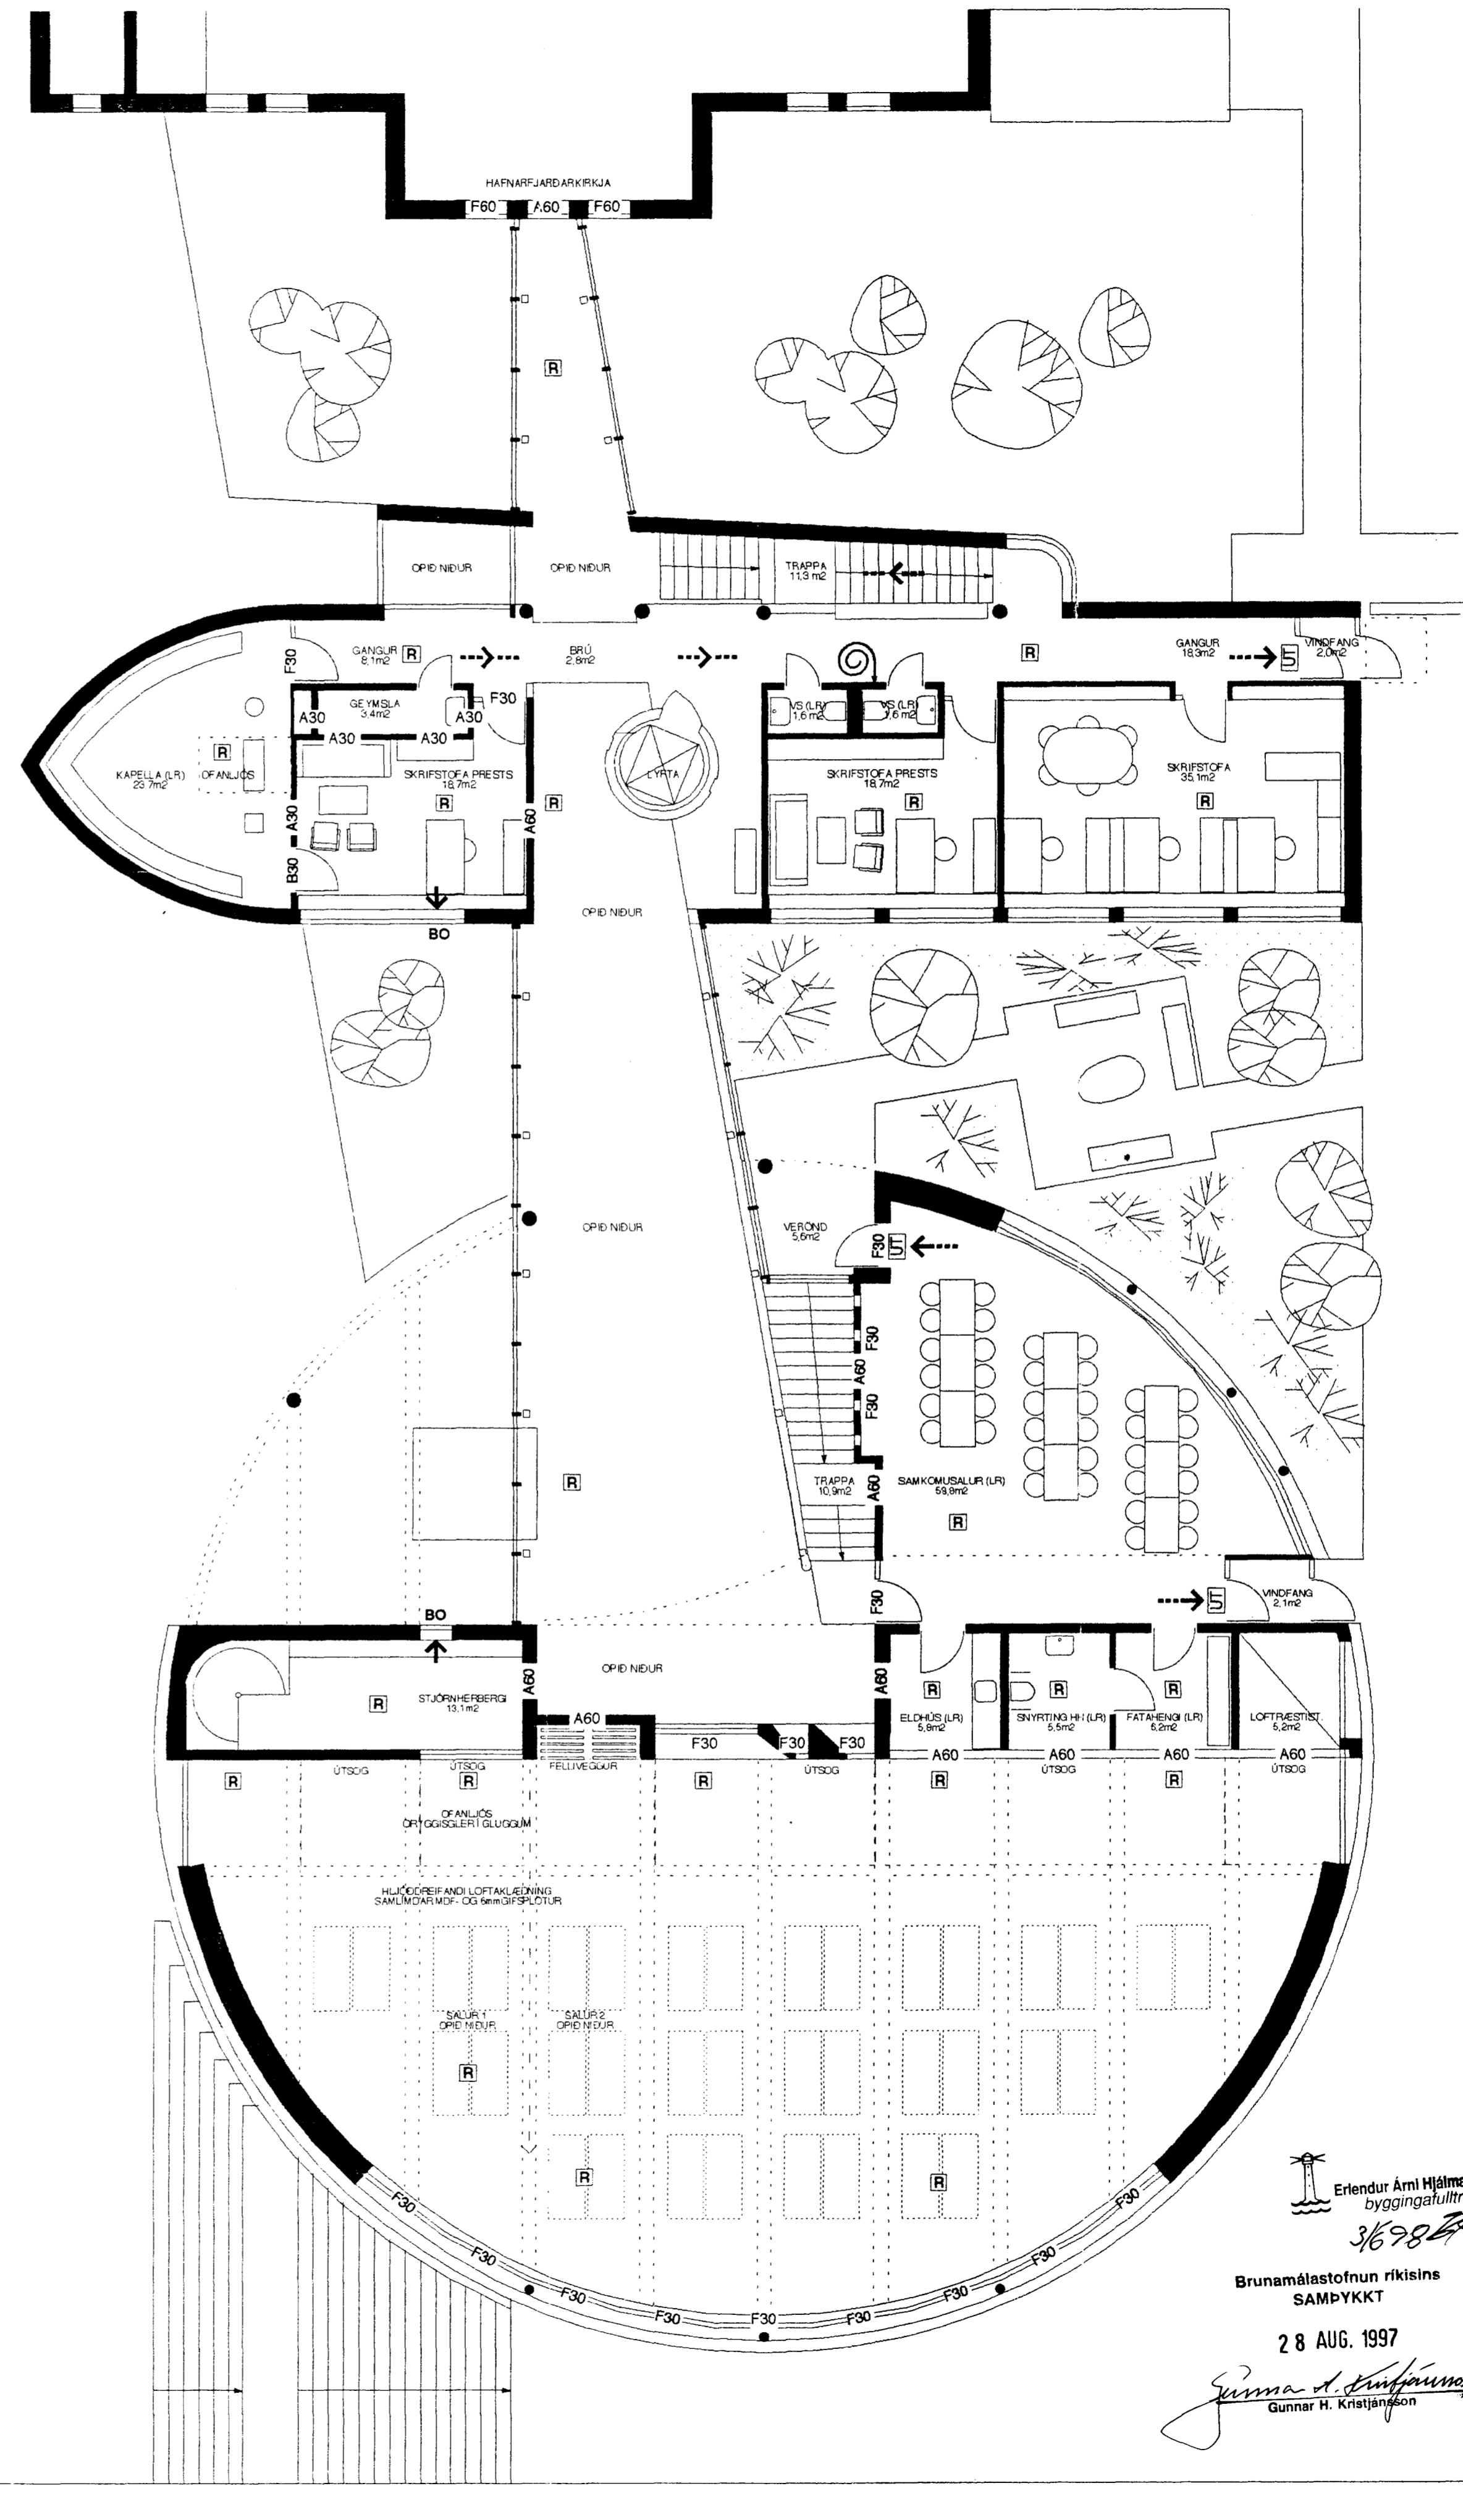

2. HÆÐ GK:7.23

12.08.97 SEIT INN HURÐ MILLI KAPELLU OG SKRST. PRESTIS  
125.1039 A 30 BRUNAHÖLFUN, B 30 HURÐ SKRST. PRESTIS  
HURÐ MILLI KAPELLU OG SKRIFST. PRESTIS FELD NIÐUR. A  
10.04.92 BJÖRGUNARÖP Í KENNISLUSTUJU FELT NIÐUR. A  
YFIRLIT YFIR BREYTINGAR SJA NR. 112

**BRUNATÆKNILEG HÖNNUN.**

Í KIRKJUNNI OG NÝBYGGINGUNUM ER GERT  
RÁÐ FYRIR VÍÐVÖRUNARKERFFRI TAFLA  
VÍÐVÖRUNARKERFFIS ER STAÐSETT Í SAMRÁÐI  
VIÐ SLOKKVILÐISSTJÓRA VINDFANGI  
SÁFNADARHEIMILIS Á 1.HÆÐ.


BURÐARVIKI HÚSSINS ER A60. STÁLBURÐAR-  
VIKI Í FORSAL ER ELÐVARIÐ A60.

ÚTGÖNGU- OG NEYÐARLÝSING ER SKV. GR 7.7  
REGLUGERÐ UM BRUNAVARNIR OG  
BRUNAMÁL.

ALLAR KLÆÐNINGAR ERU Í FLOKKI 1.

BRUNASLANGA Á 1.HÆÐ SÁFNADARHEIMILIS ER  
30 METRAR.

GRUNNMYNDIR SÁFNADARHEIMILI **120** □  
BRUNATÆKNILEGHÖNNUN  
**SÁFNADARHEIMILI OG  
TONLISTARSKÓLI VIÐ  
HAFNARFJARÐARKIRKJU**

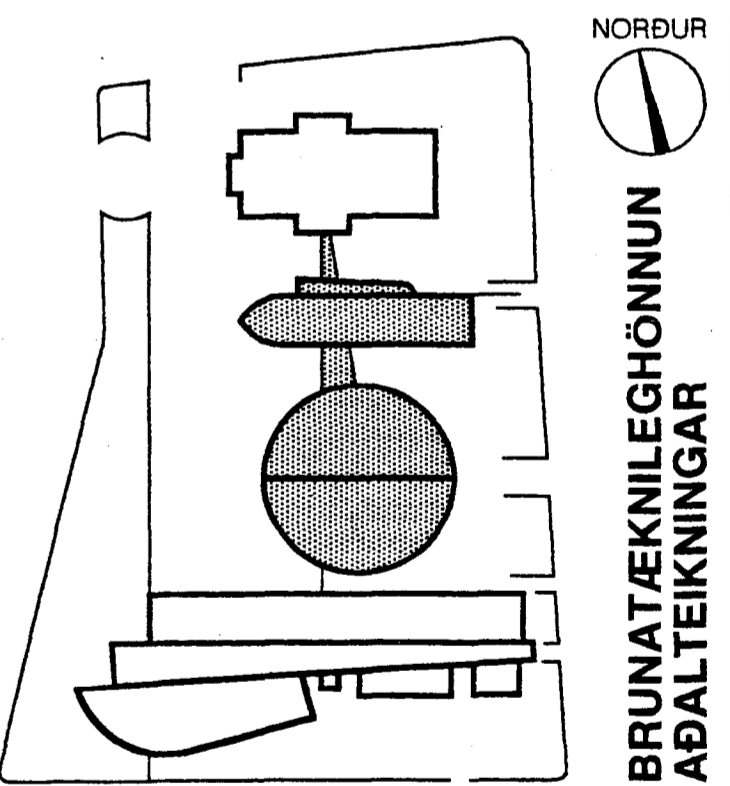

TEIKNISTOFAN

SIGRÍÐUR MAGNÚSDÓTTIR ARK.FAÍ  
HANS-OLAV ANDERSEN ARK.MNAL  
LAUGAVEGI 168 · 105 REYKJAVÍK · SÍMI 628255 · FAX 627850  
*Sigríður Magnúsdóttir*  
*Hans-Olav Andersen*  
BURÐARPOL KRISTJAN STEFÁNSSON ..... S 652100 F 654050  
HALLDÓR HANNESSON ..... S 54355  
LAGNIR ..... LAGNATÆKNI HF ..... S 621750 F 627850  
RAFMAGN ..... SIGURÐUR ODDSSON ..... S 813844 F 814744  
HLJÓÐ ..... STEINDÓR GUÐMUNDSSON ..... S 676000 F 676811  
STEFÁN EINHARSSON ..... S 904631 801865  
LANDSLAG ... PÉTUR JÓNSSON ..... S 677737 F 677736

Erlendur Árni Hilmásson  
byggingafráttari  
3698

Brunamálastofnun ríkisins  
SÁMÞYKKT  
28 AUG. 1997  
*Gunnar H. Kristjánsson*  
Gunnar H. Kristjánsson

GRUNNMYNDIR  
SÁFNADARHEIMILI  
MÆLIKVARÐI **1: 100** DAGSETNING **12.12.91** TEIKN. NR. **120** □