



Vestur-
göf

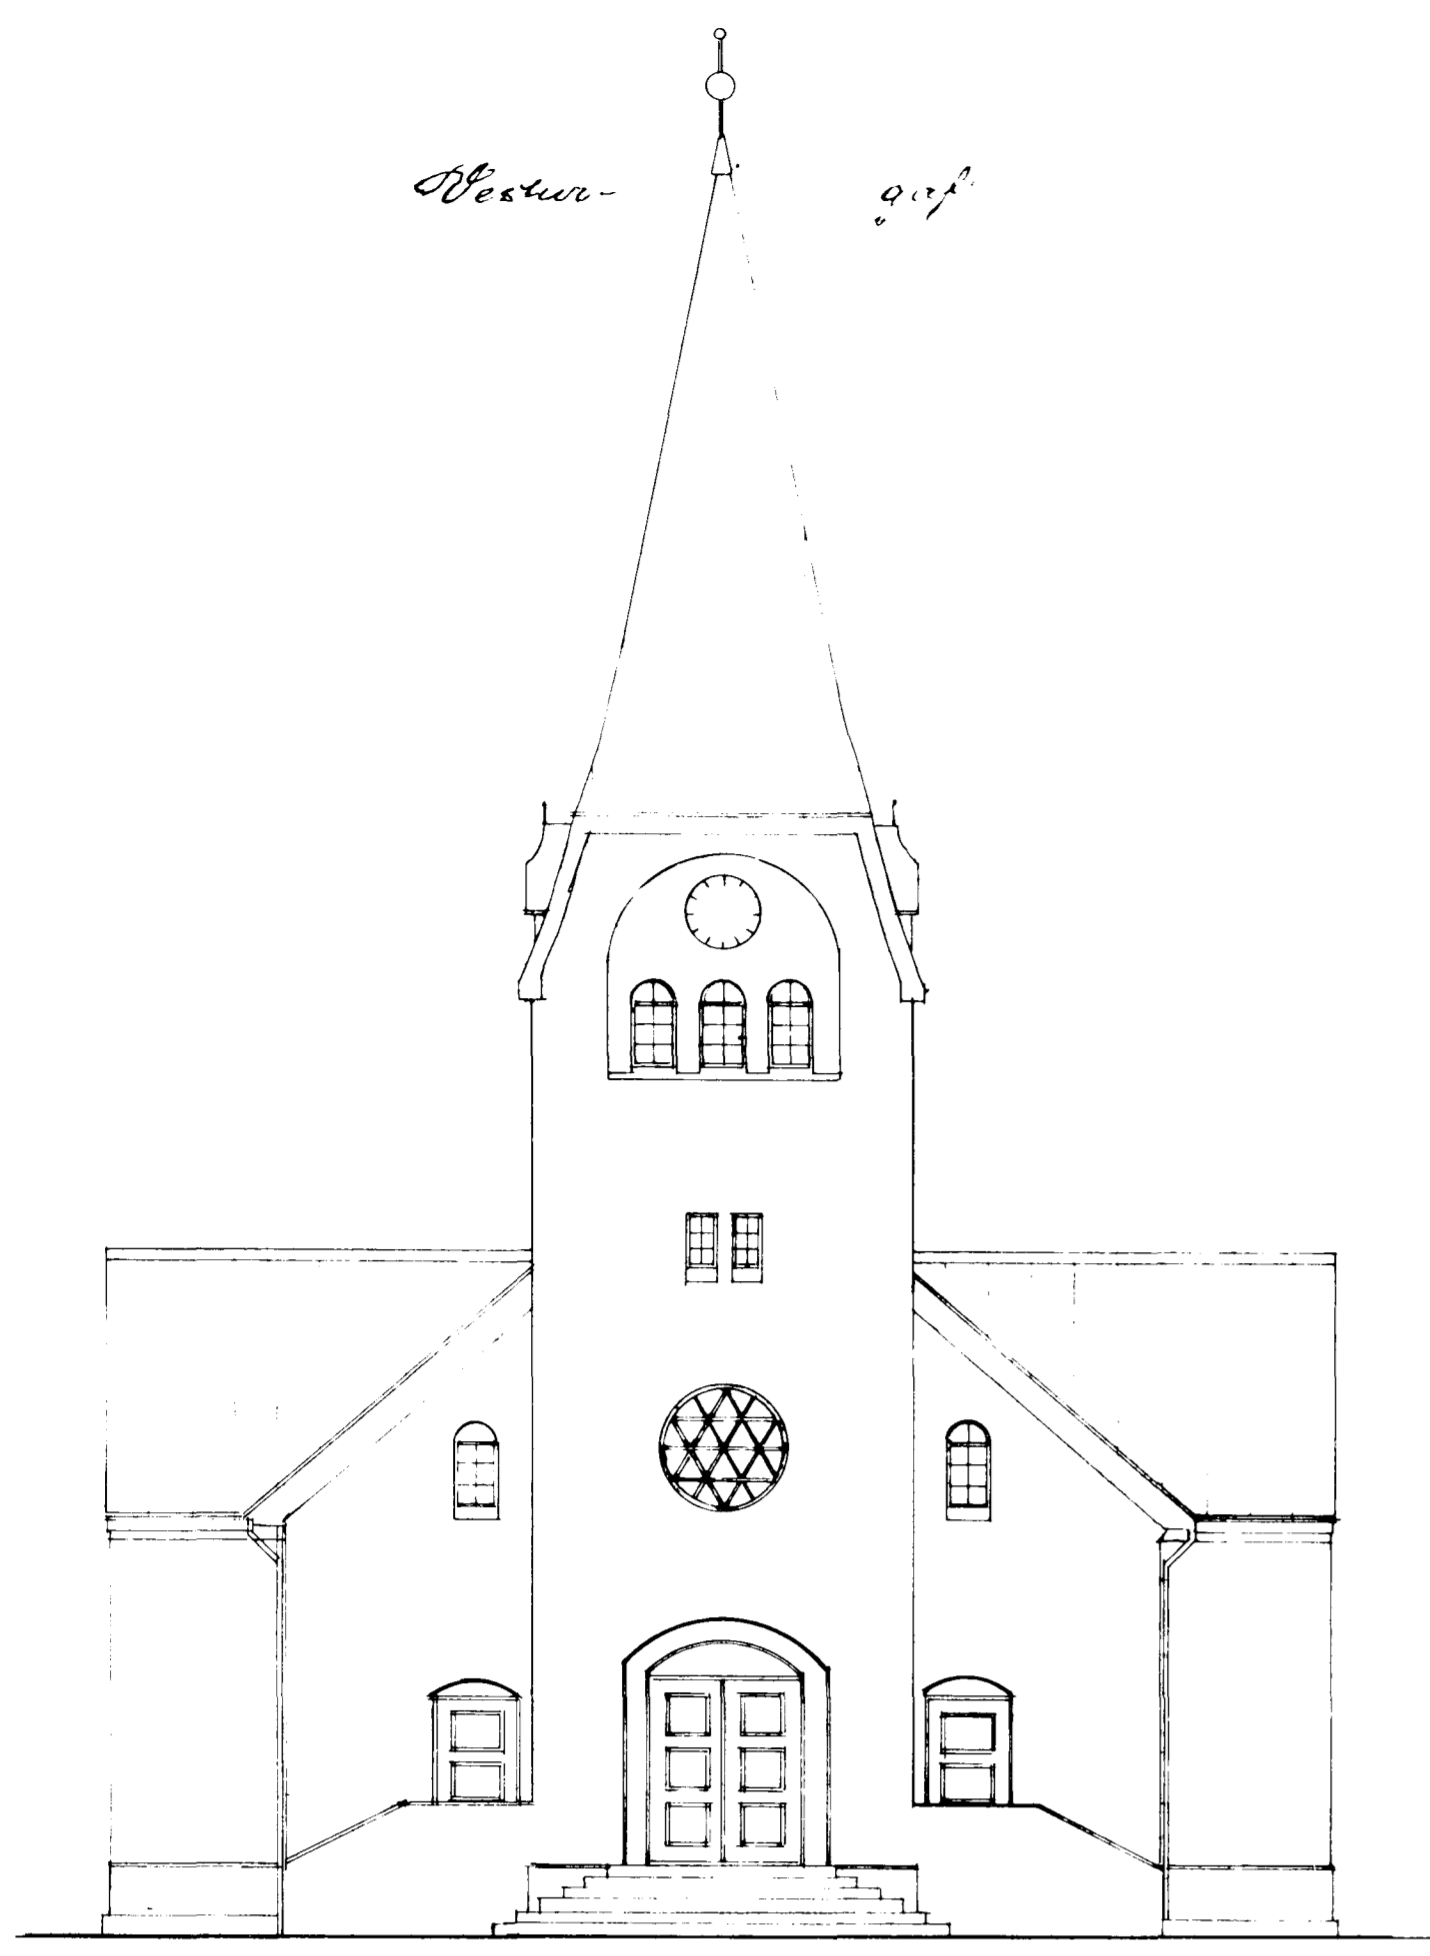


Súðurhlíð

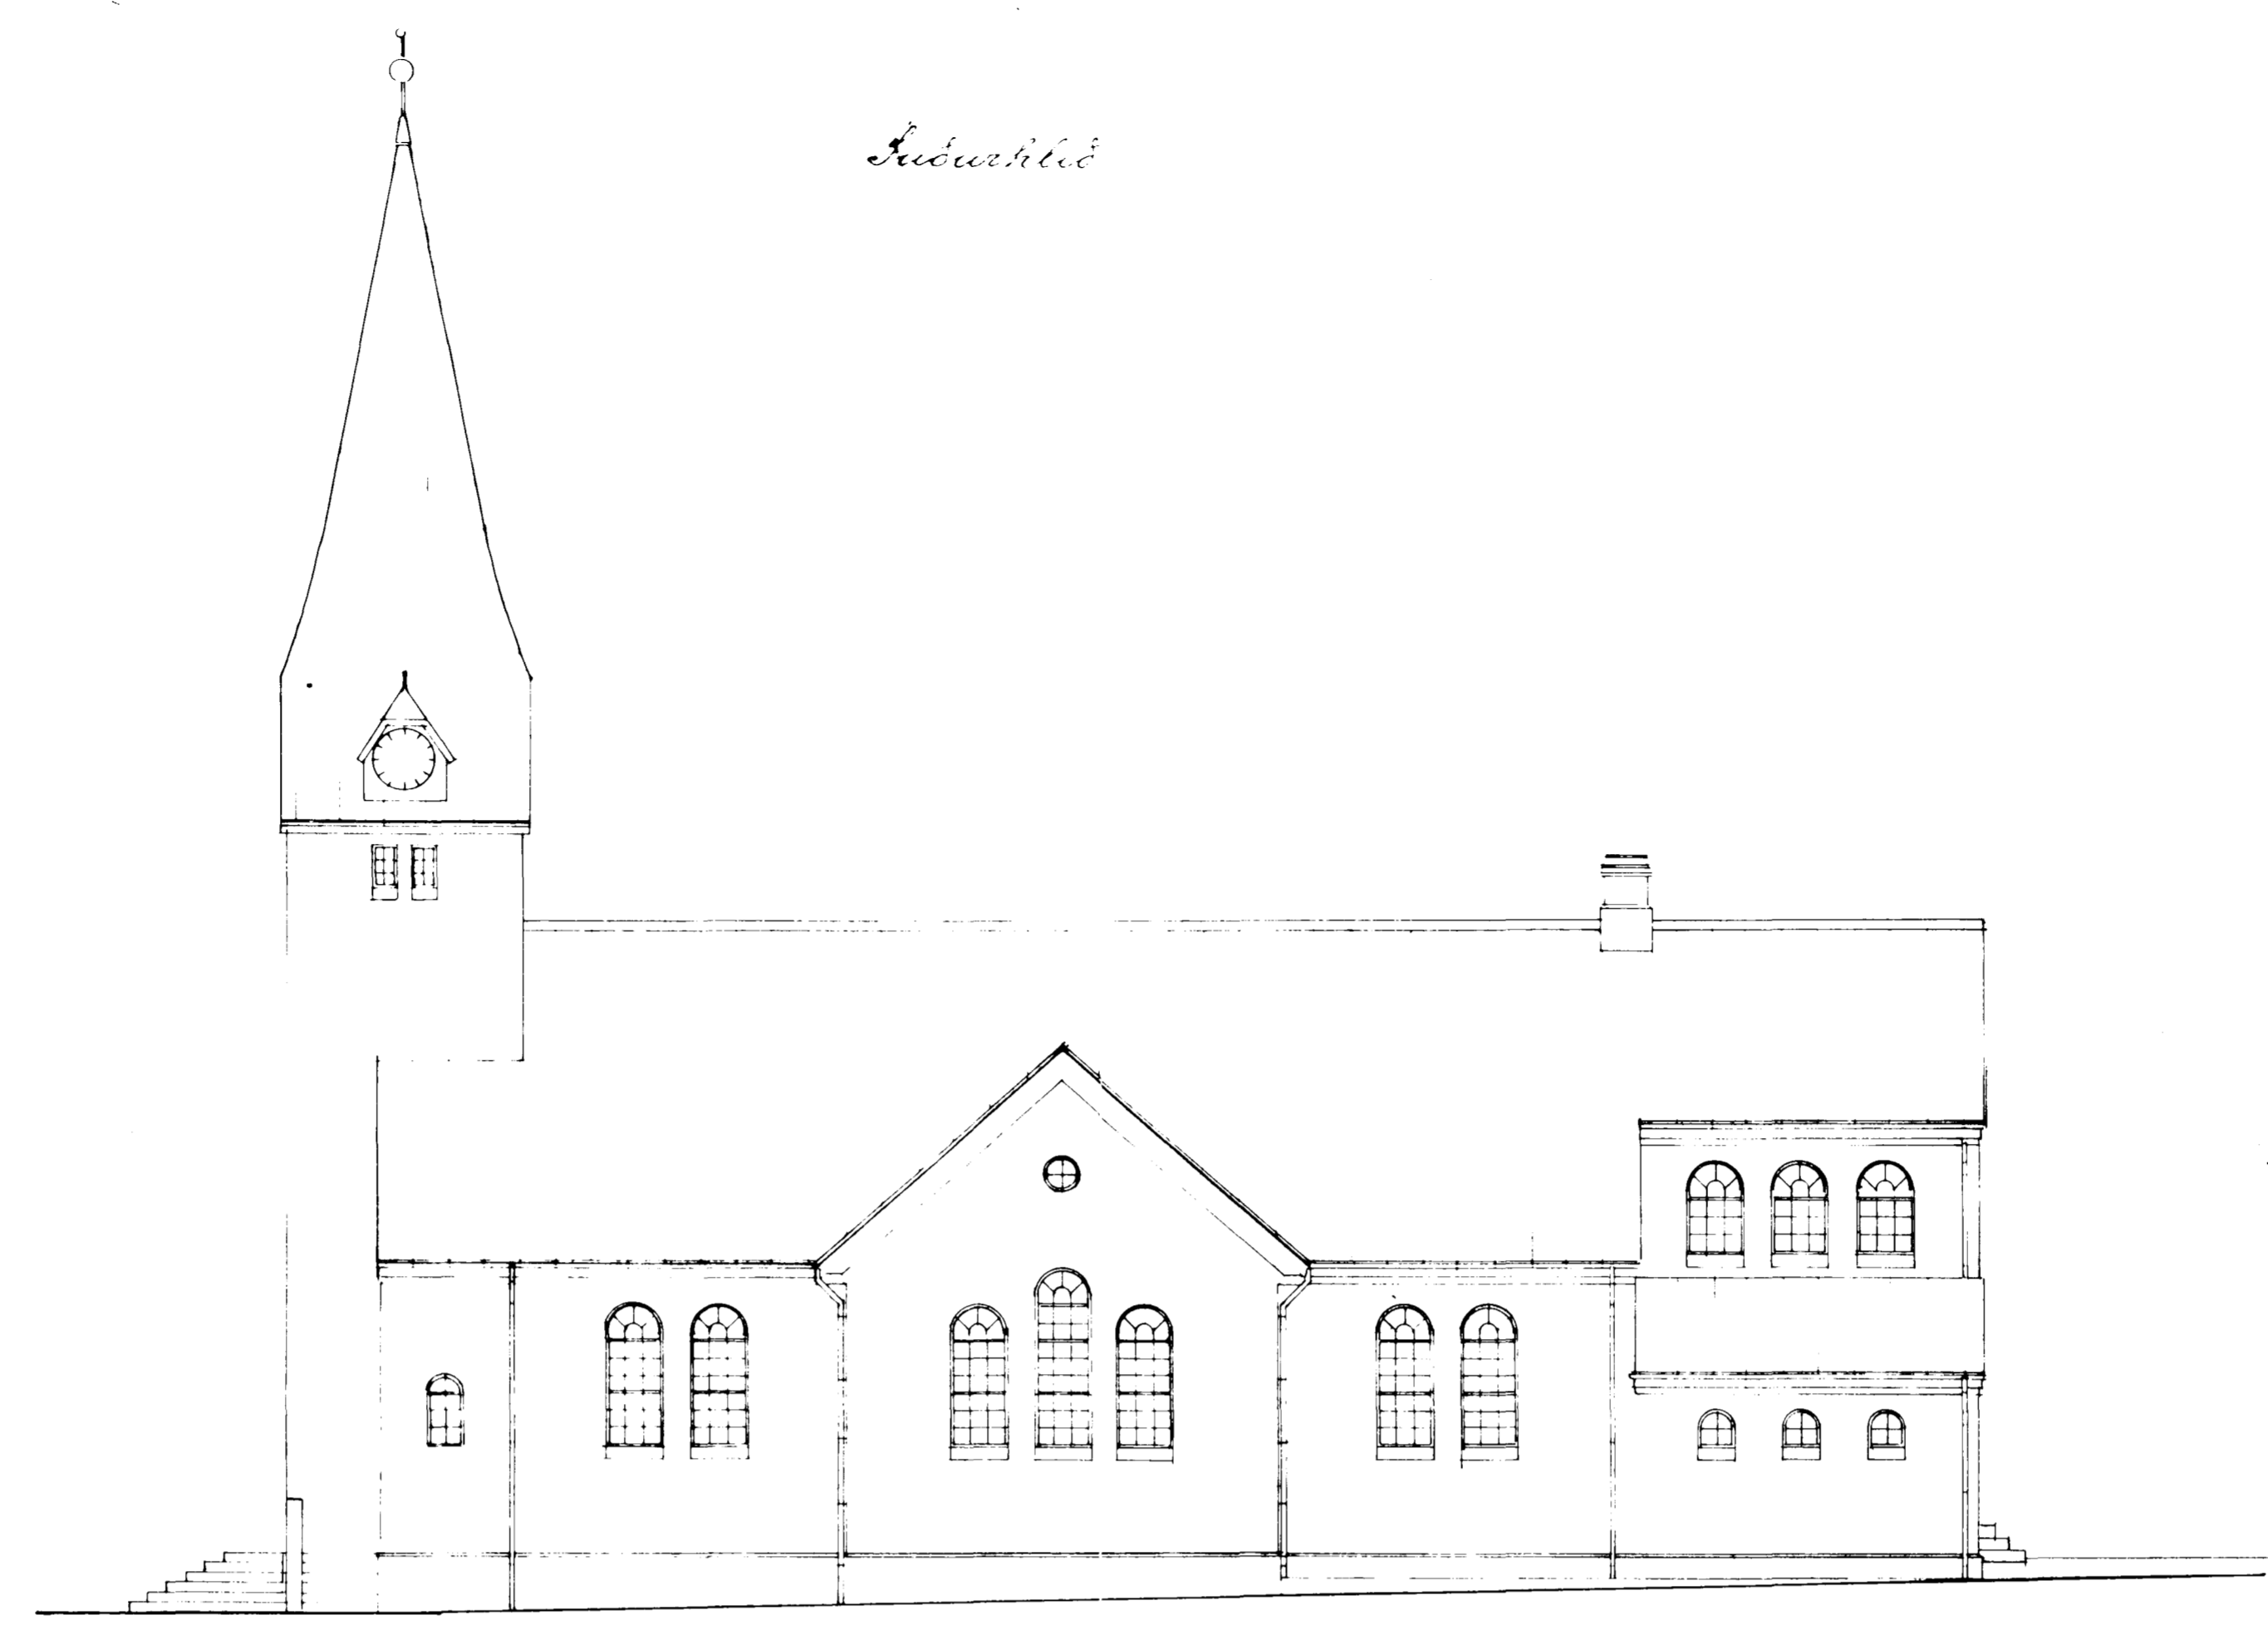


Mæltro 1:100




Þverstundur um hlið og stakur

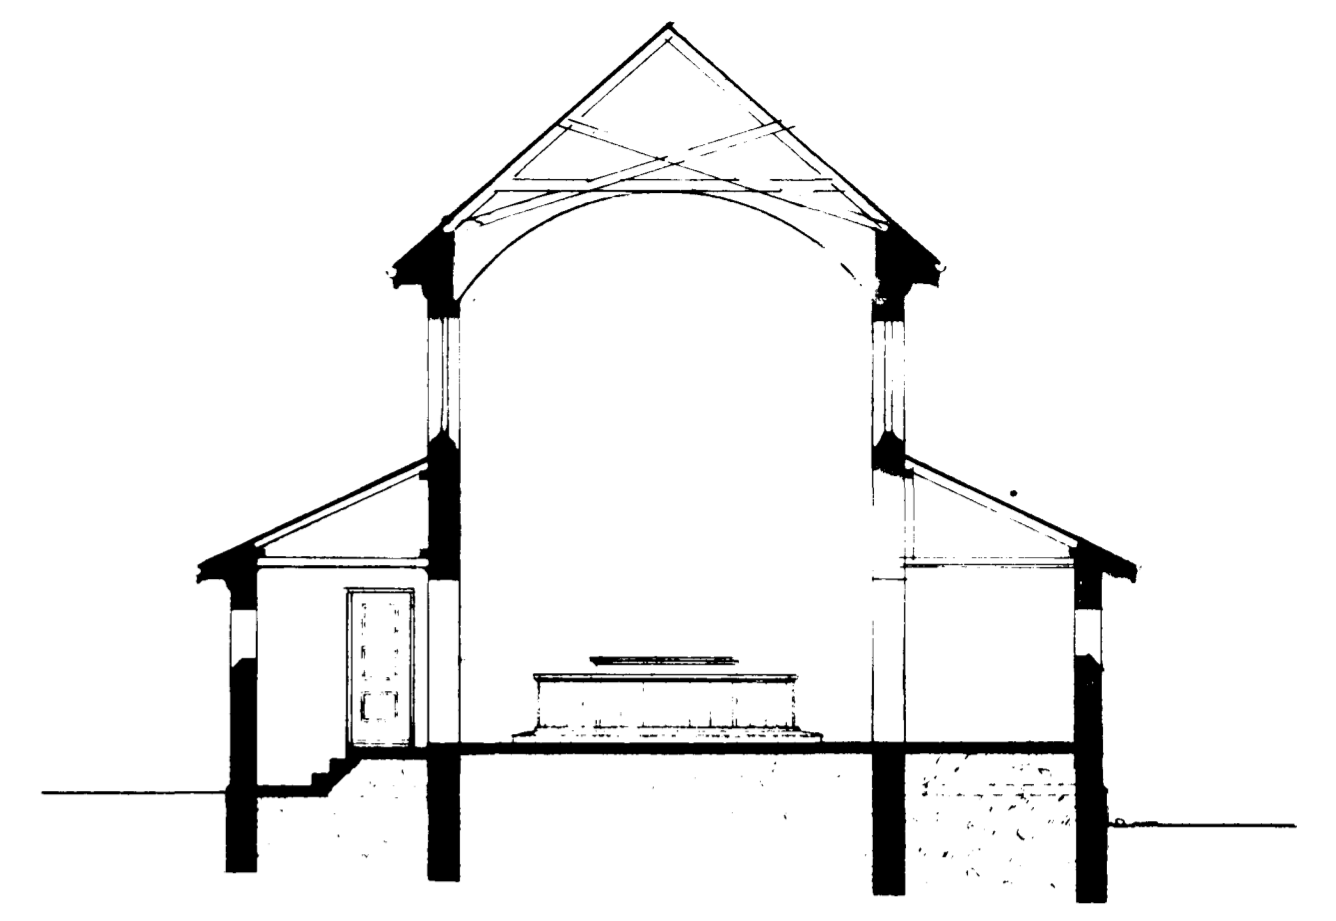


Þverstundur um miðri norðurarm og Vestan stakur eins.

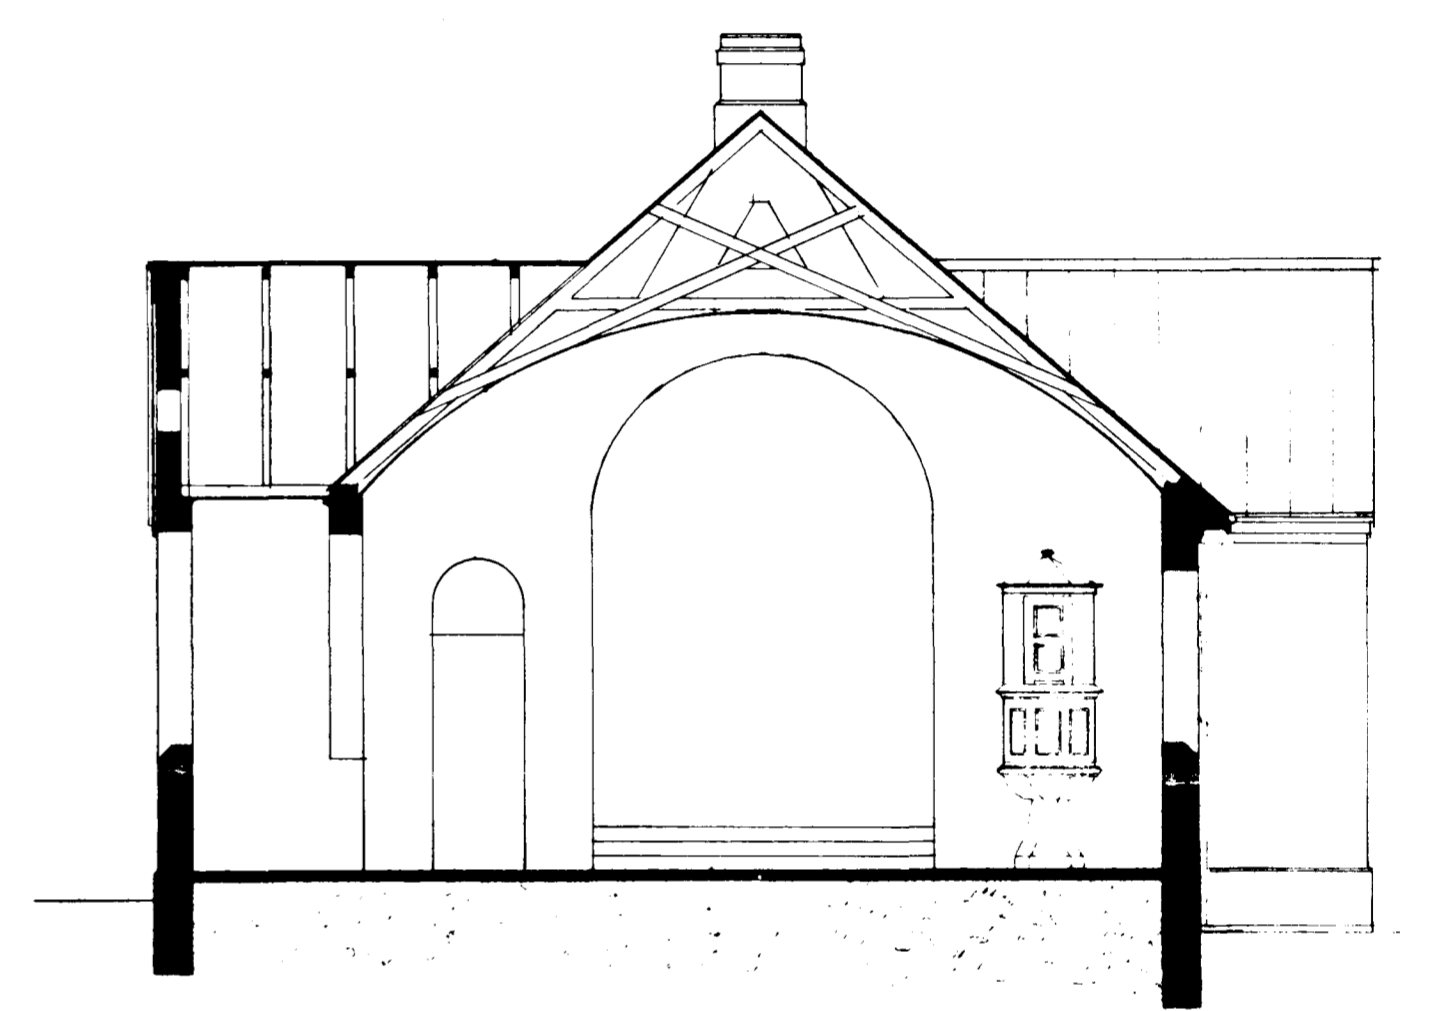

Þverstundur

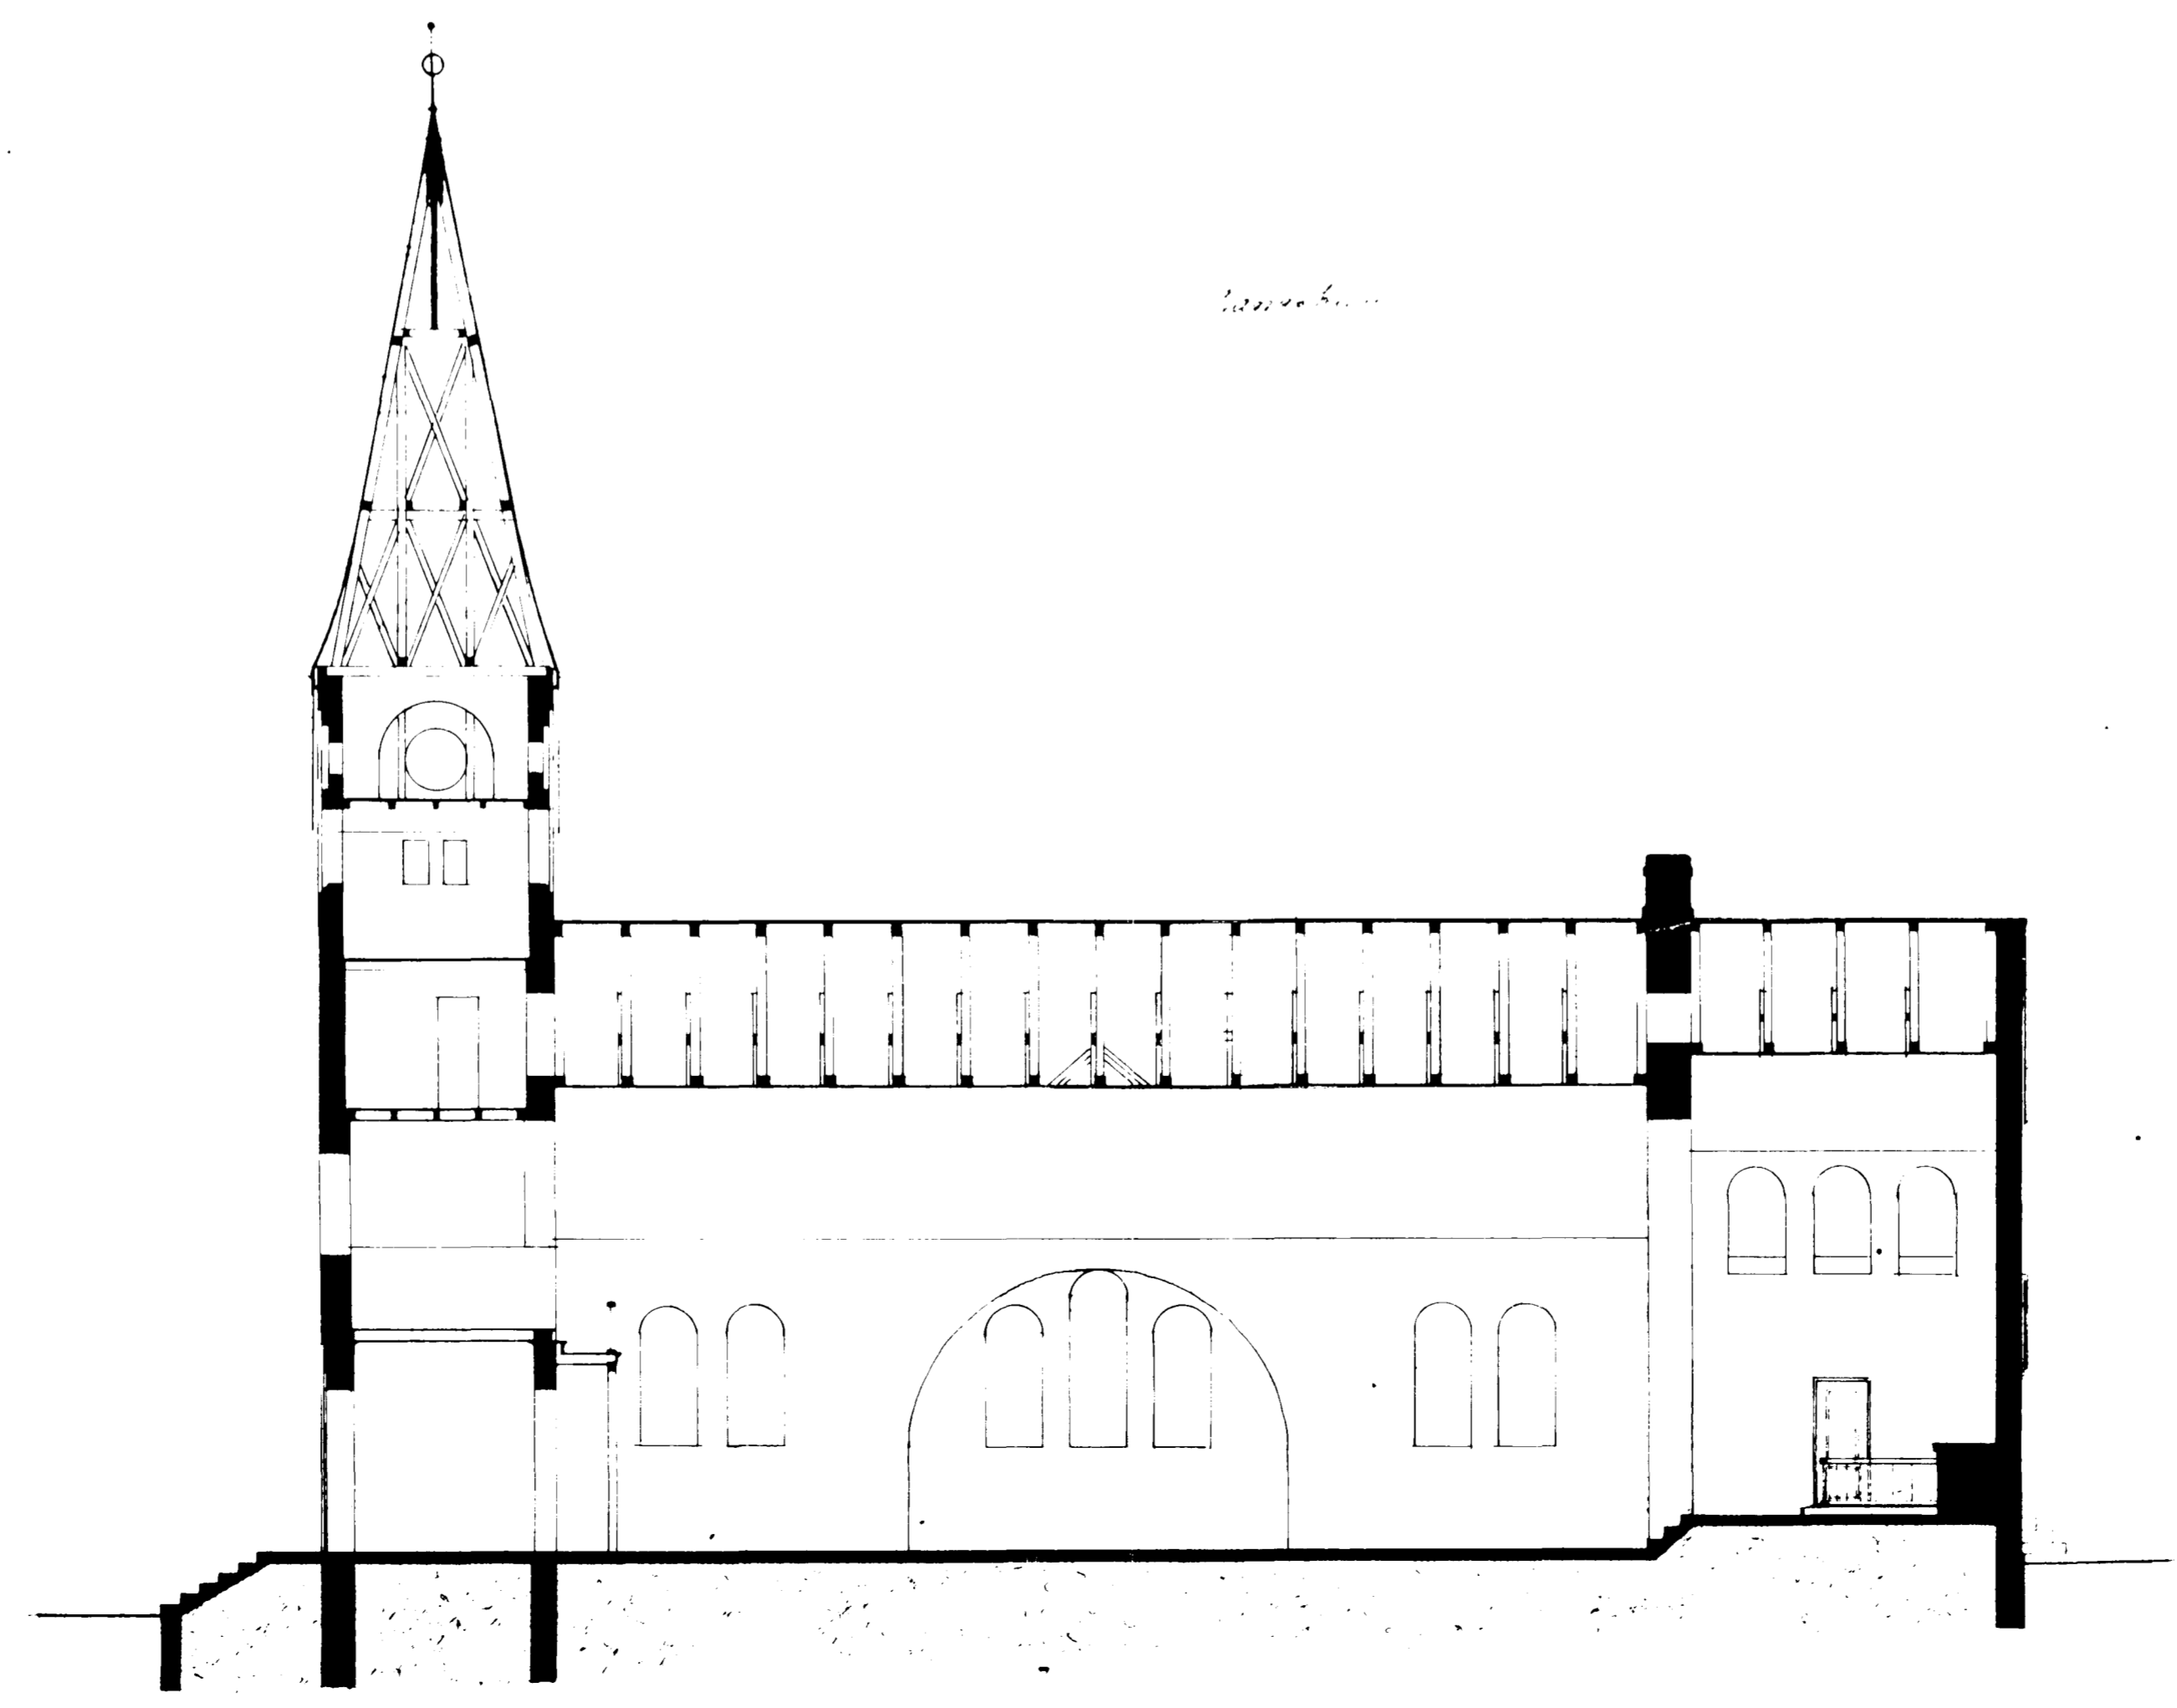

Þverstundur um framstakur

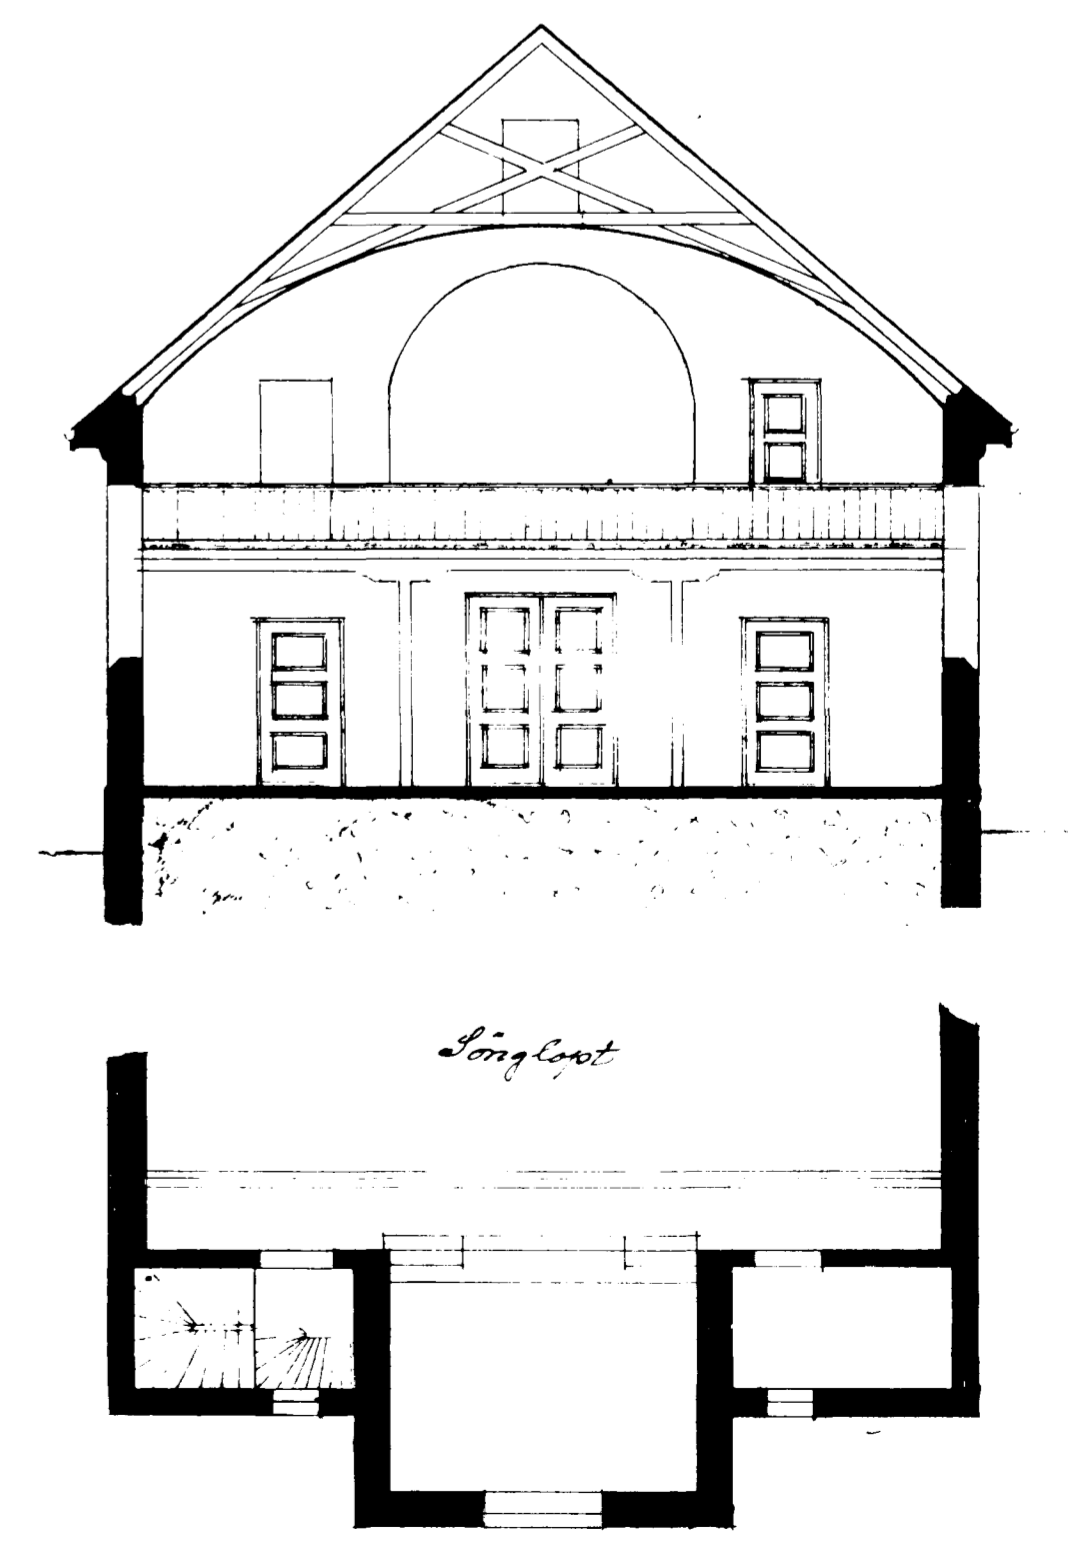

Orgelstakur

