

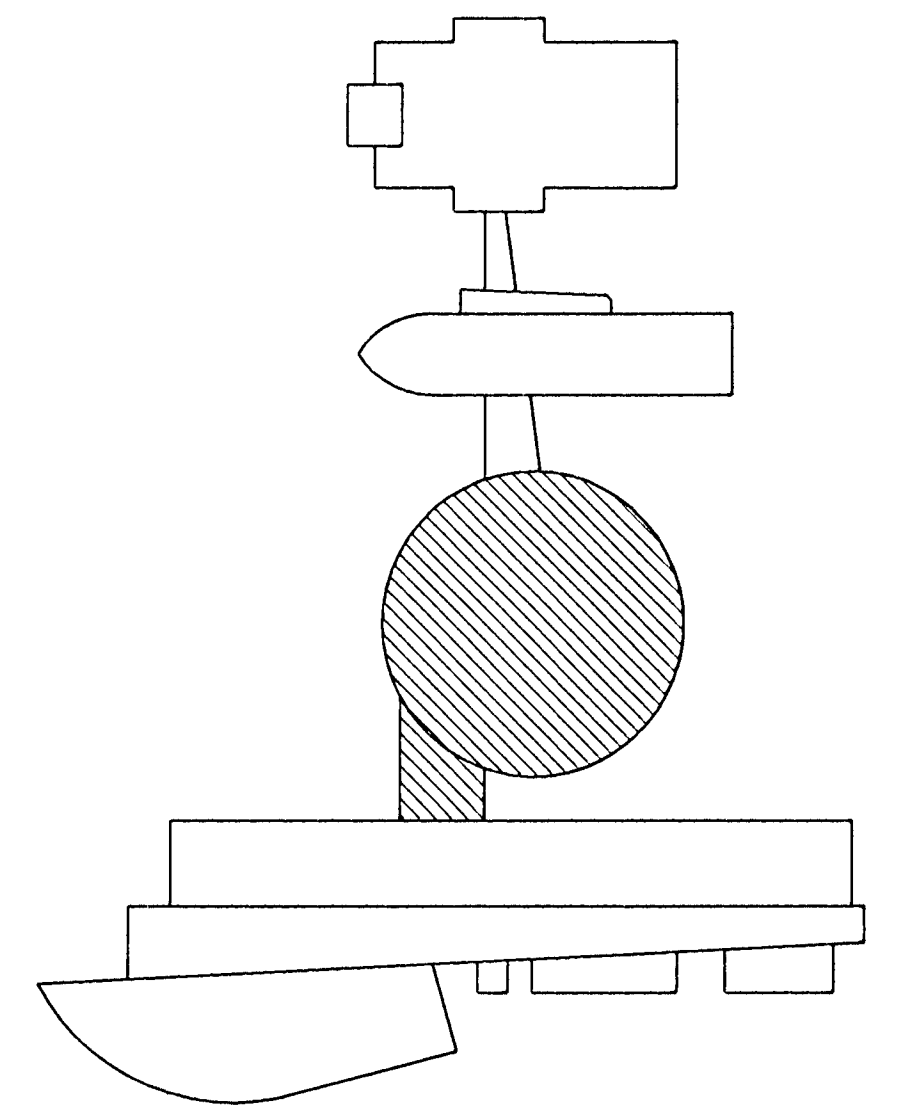


HITAVEITULAGNIR OG
 NEYSLUVATNSLAGNIR SEM
 LIGGJA Í PEH 110 RÖRUM
 Í HÉDARKÓTA 5.95 m OG TENGJAST
 LÖGNUM Í SAFNADARHEIMILI
 SJA TEIKNINGU NR. N.10
 KALT N.VATN = ø32
 HEITT N.VATN = ø25

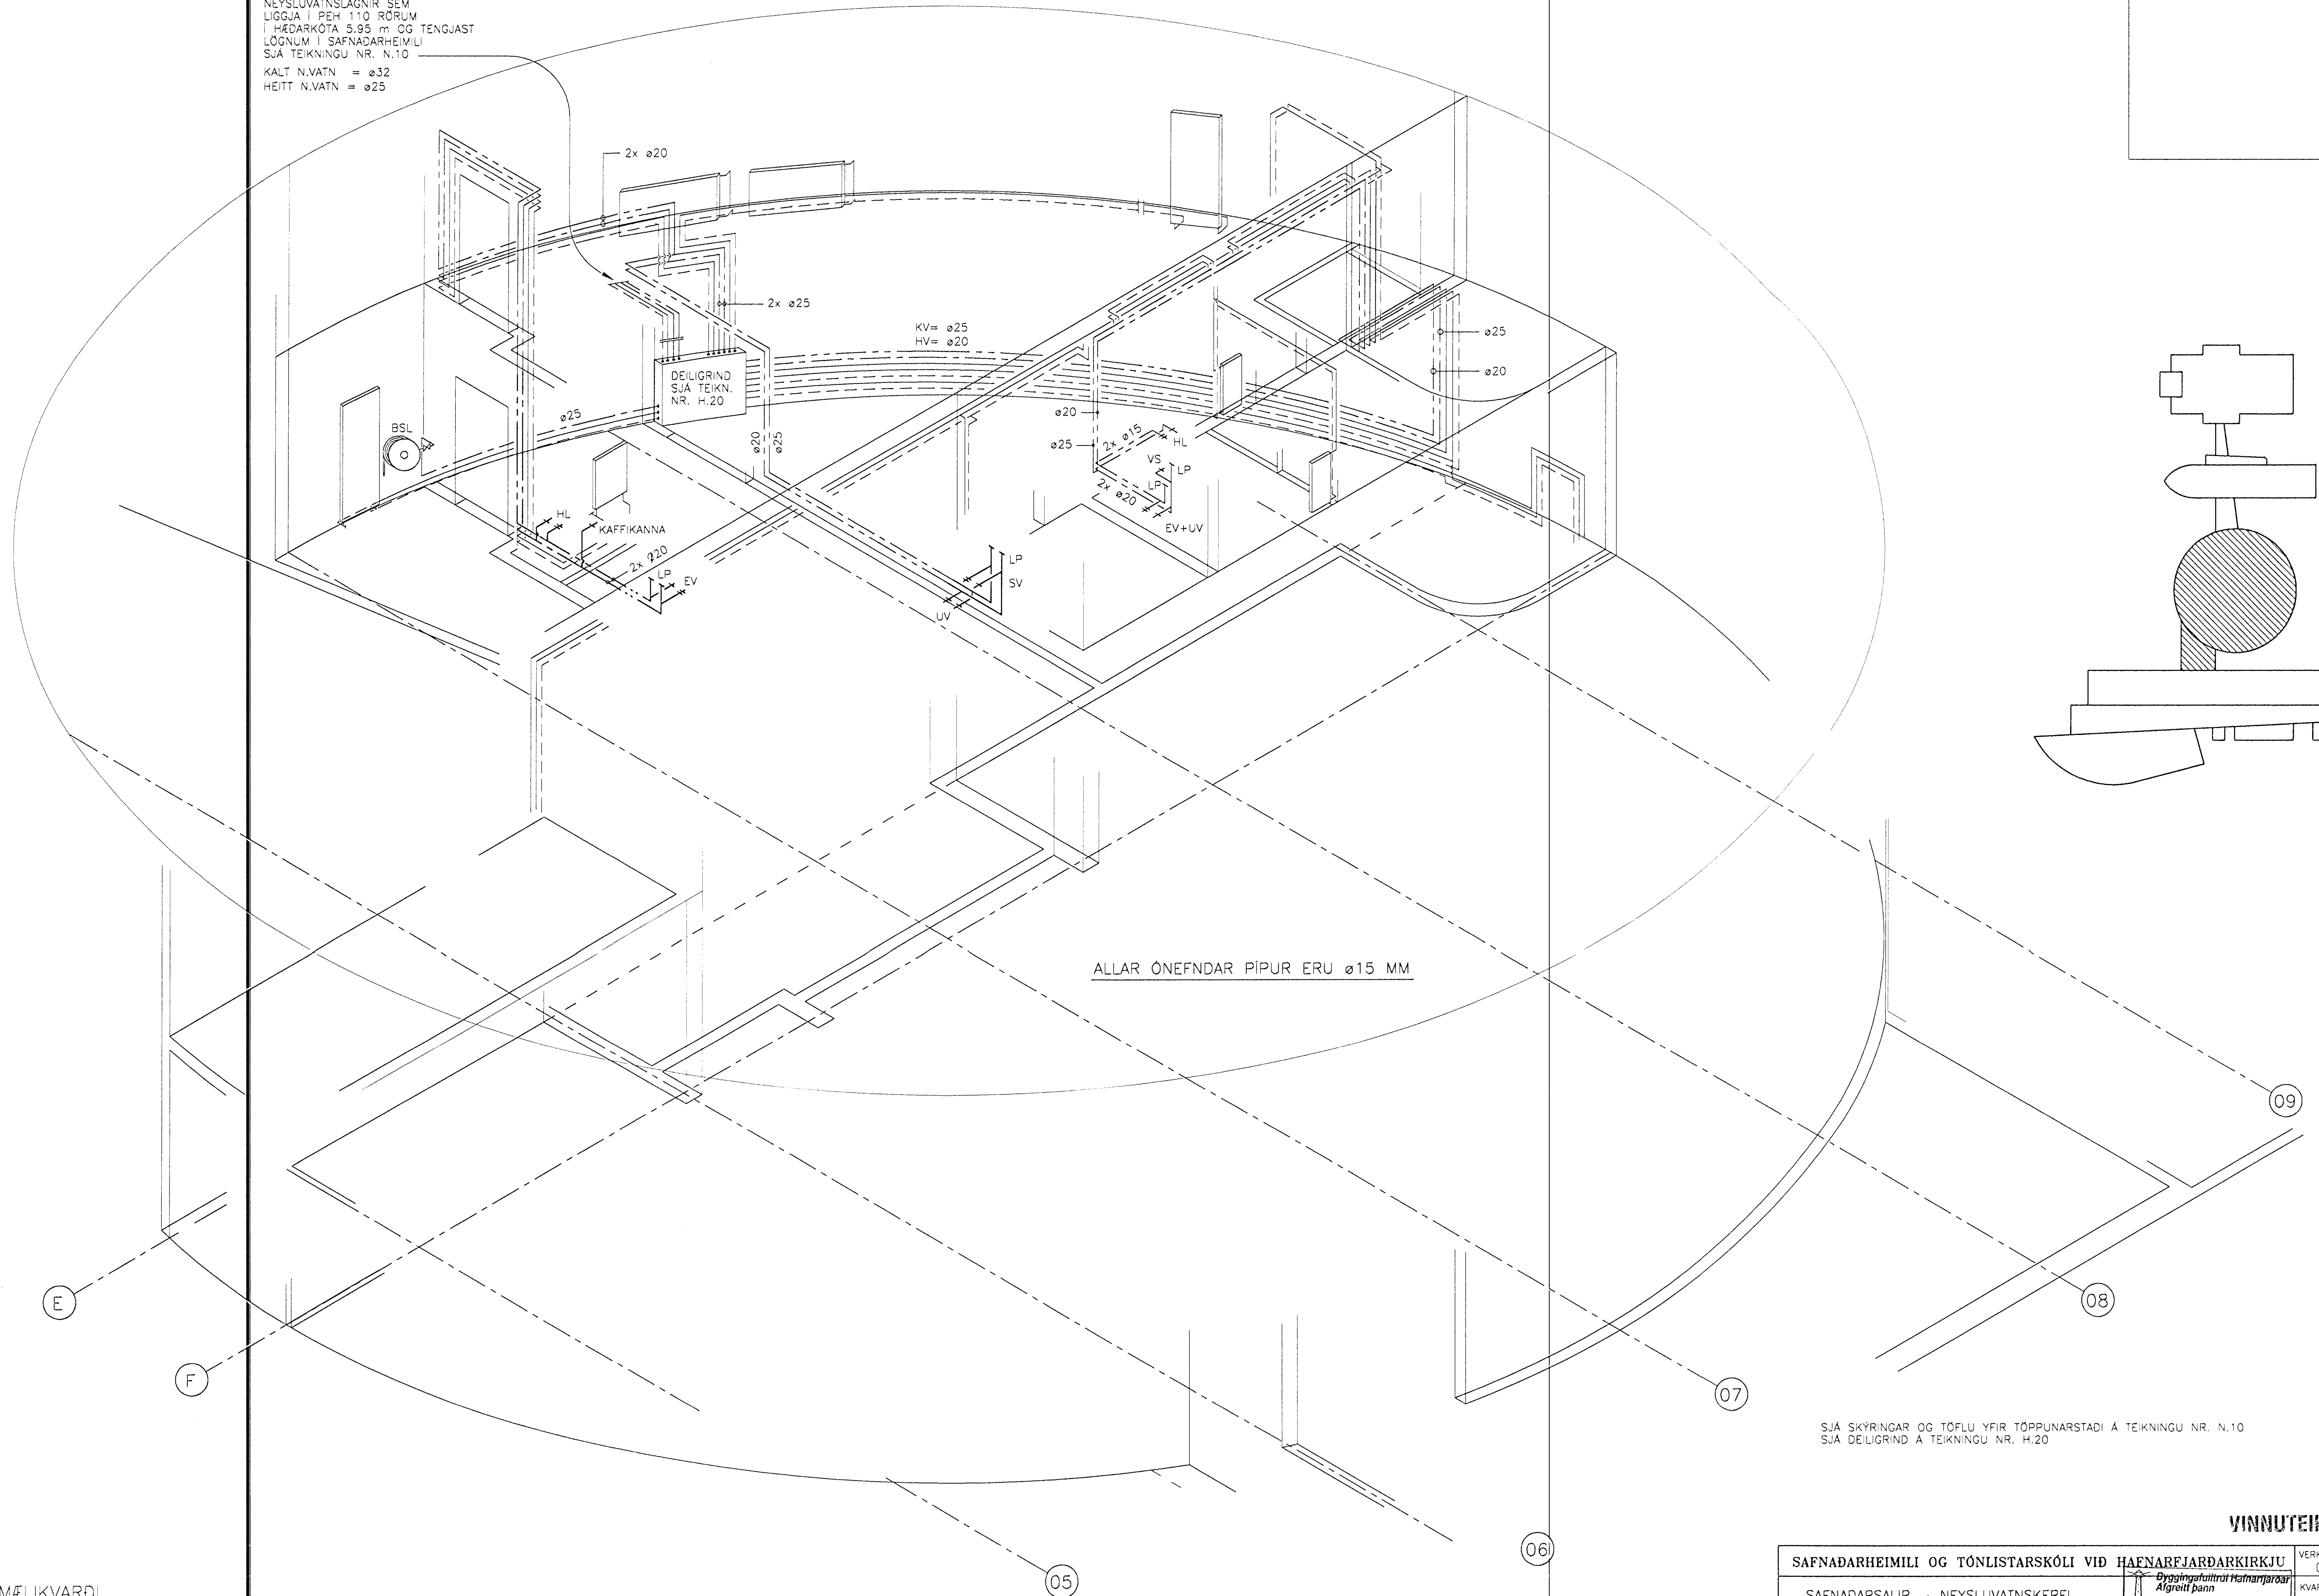

ALLAR ÖNEFNDAR PIPUR ERU ø15 MM

SJA SKÝRINGAR OG TÖFLU YFIR TÖPPUNARSTADI Á TEIKNINGU NR. N.10
 SJA DEILGRIND Á TEIKNINGU NR. H.20

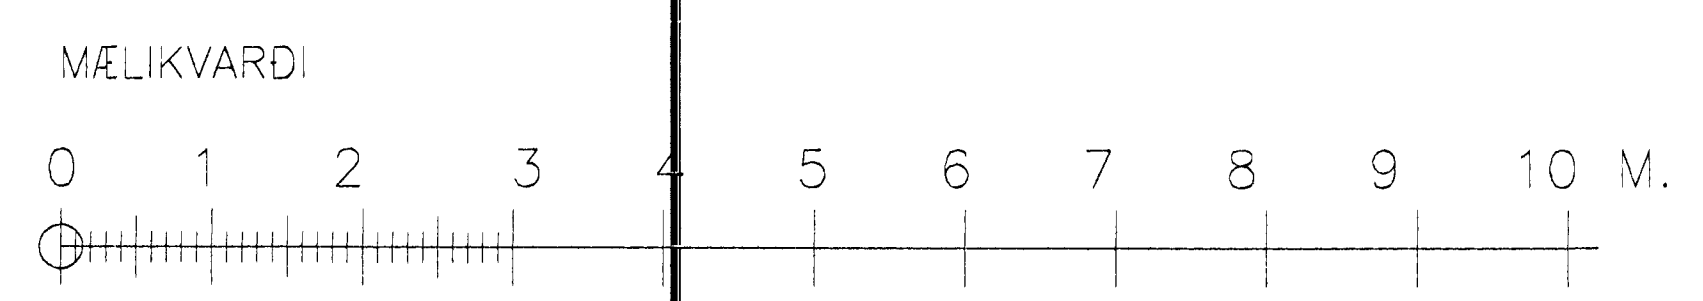

A	MARS '95	BREYTINGAR FYRIR UTBOÐ 4	FSK
NR:	DAGS	BREYTING	AF

SAFNADARHEIMILI OG TÓNLISTARSKÓLI VÍÐ HÆNARFJARDARKIRKJU <small>Byggingafrættir Matanjarðar Algreitt þann</small>		VERK NR: 099NR011A
SAFNADARSALIR – NEYSLUVATNSKERFI RÚMMYND		KVARDI: 1:50
LAGNAT&KNI HF. LAUGAVEGI 168 105 REYKJAVÍK Sími: 91-621750		REIKN: FSK/HBG TEIKN: HBG/FSK DAGS: 02-1994
NR: DAGS BREYTING		BLAD NR: N.11A

06 FEB 1997
 Sigurbjartur Halldórsson