
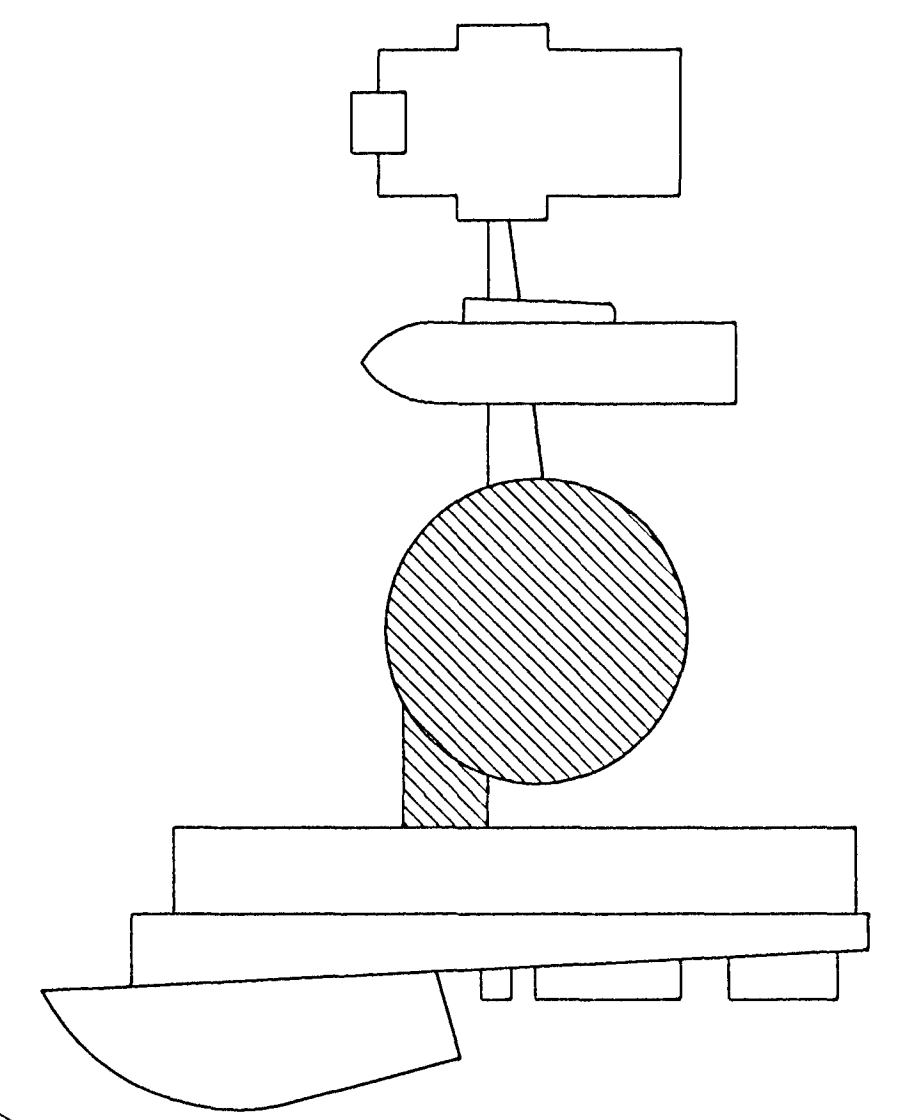
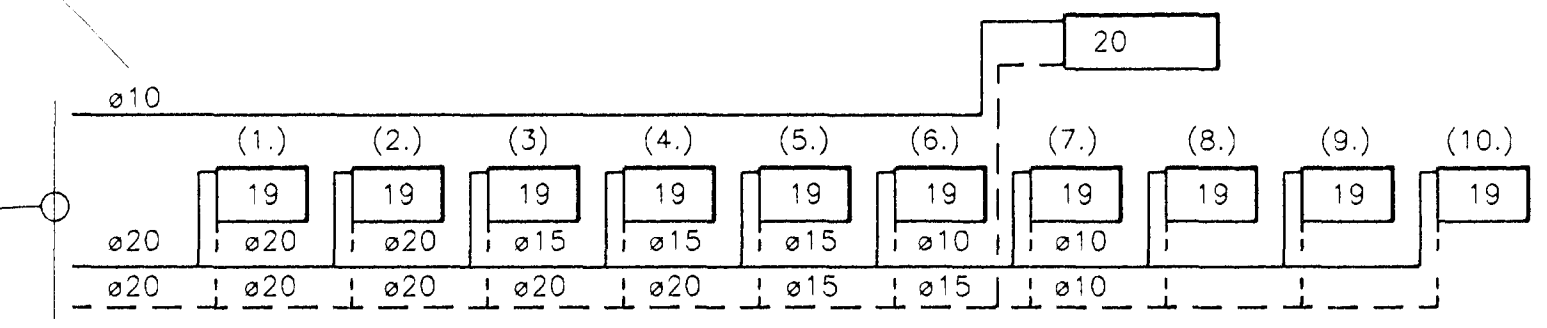



HITAVEITULAGNIR OG
NEYSLUVATNSLAGNIR SEM
LIGGJA Í PEH 110 RÖRUM
Í HÁDARKÖTA 5,95 m OG TENGJAST
LÖGNUM Í SAFNADARHEIMILI
SJA TEIKNINGU NR. H.16

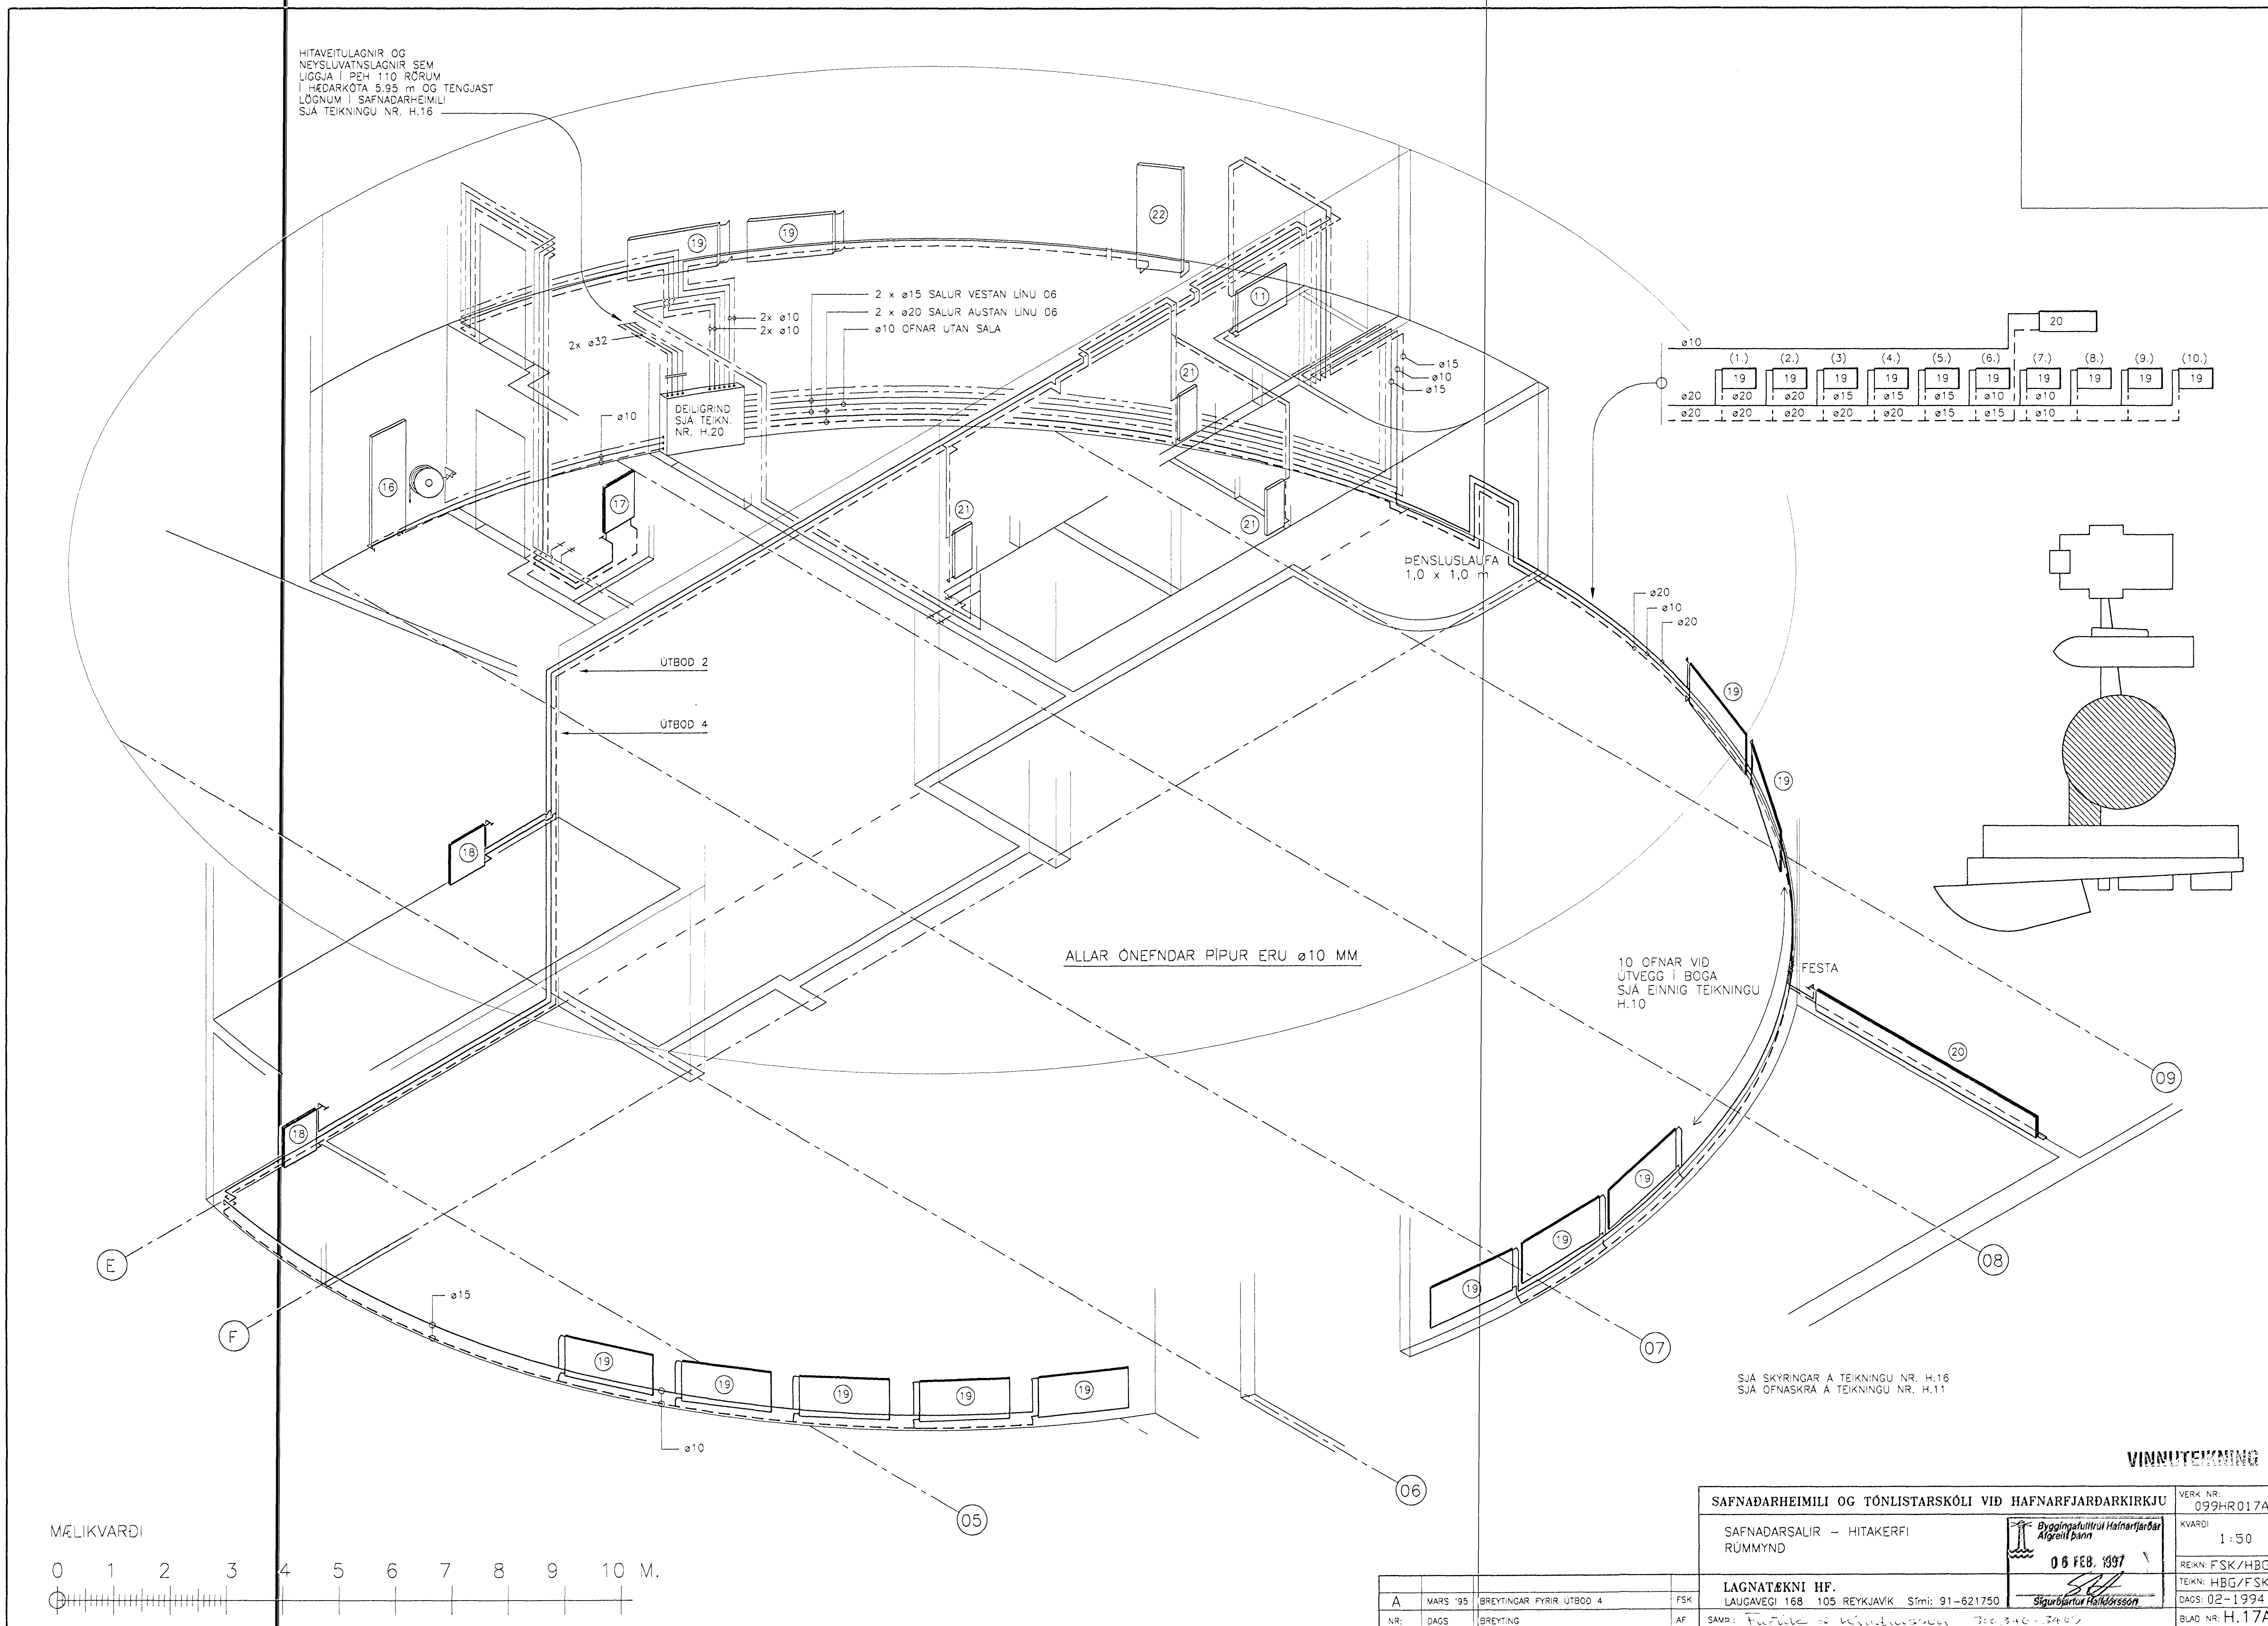

SJA SKÝRINGAR Á TEIKNINGU NR. H.16
SJA ÖFNASKRÁ Á TEIKNINGU NR. H.11

VINNUTEIKNING

SAFNADARHEIMILI OG TÓNLISTARSKÓLI VÍÐ HAFNARFJARDARKIRKJU		VERK NR. 099HR017A
SAFNADARSALIR - HITAKERFI RÚMMYND		KVARDI 1:50
LAGNATEKNI HF. LAUGAVEGI 168 105 REYKJAVÍK Sími: 91-621750		REIKN: FSK/HBG TEIKN: HBG/FSK DAGS: 02-1994
A MARS '95 BREYTINGAR FYRIR UTBOD 4 FSK		BLAD NR. H.17A
NR: DAGS BREYTING AF		

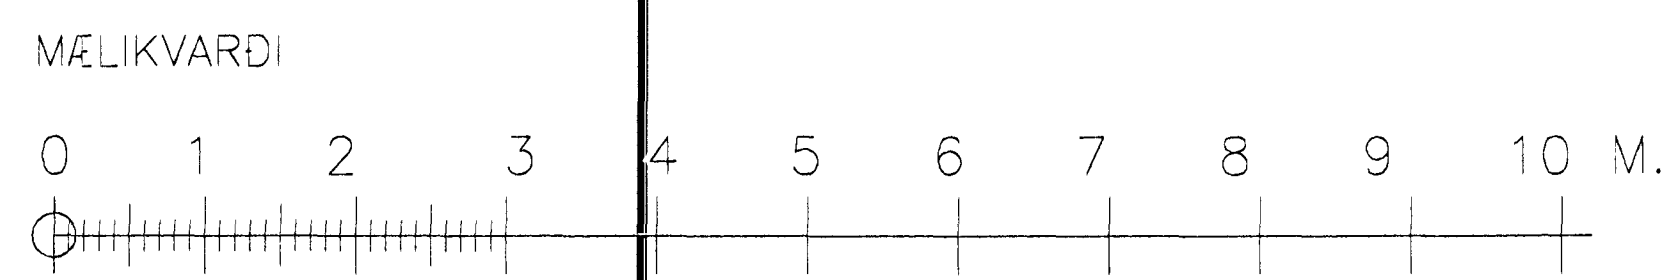

A	MARS '95	BREYTINGAR FYRIR UTBOD 4	FSK
NR:	DAGS	BREYTING	AF

Byggingafræðingur
Alfreid Þann
06 FEB. 1997
Sigurbjartur Halldórsson