


KERFISMYND, KERFI S3

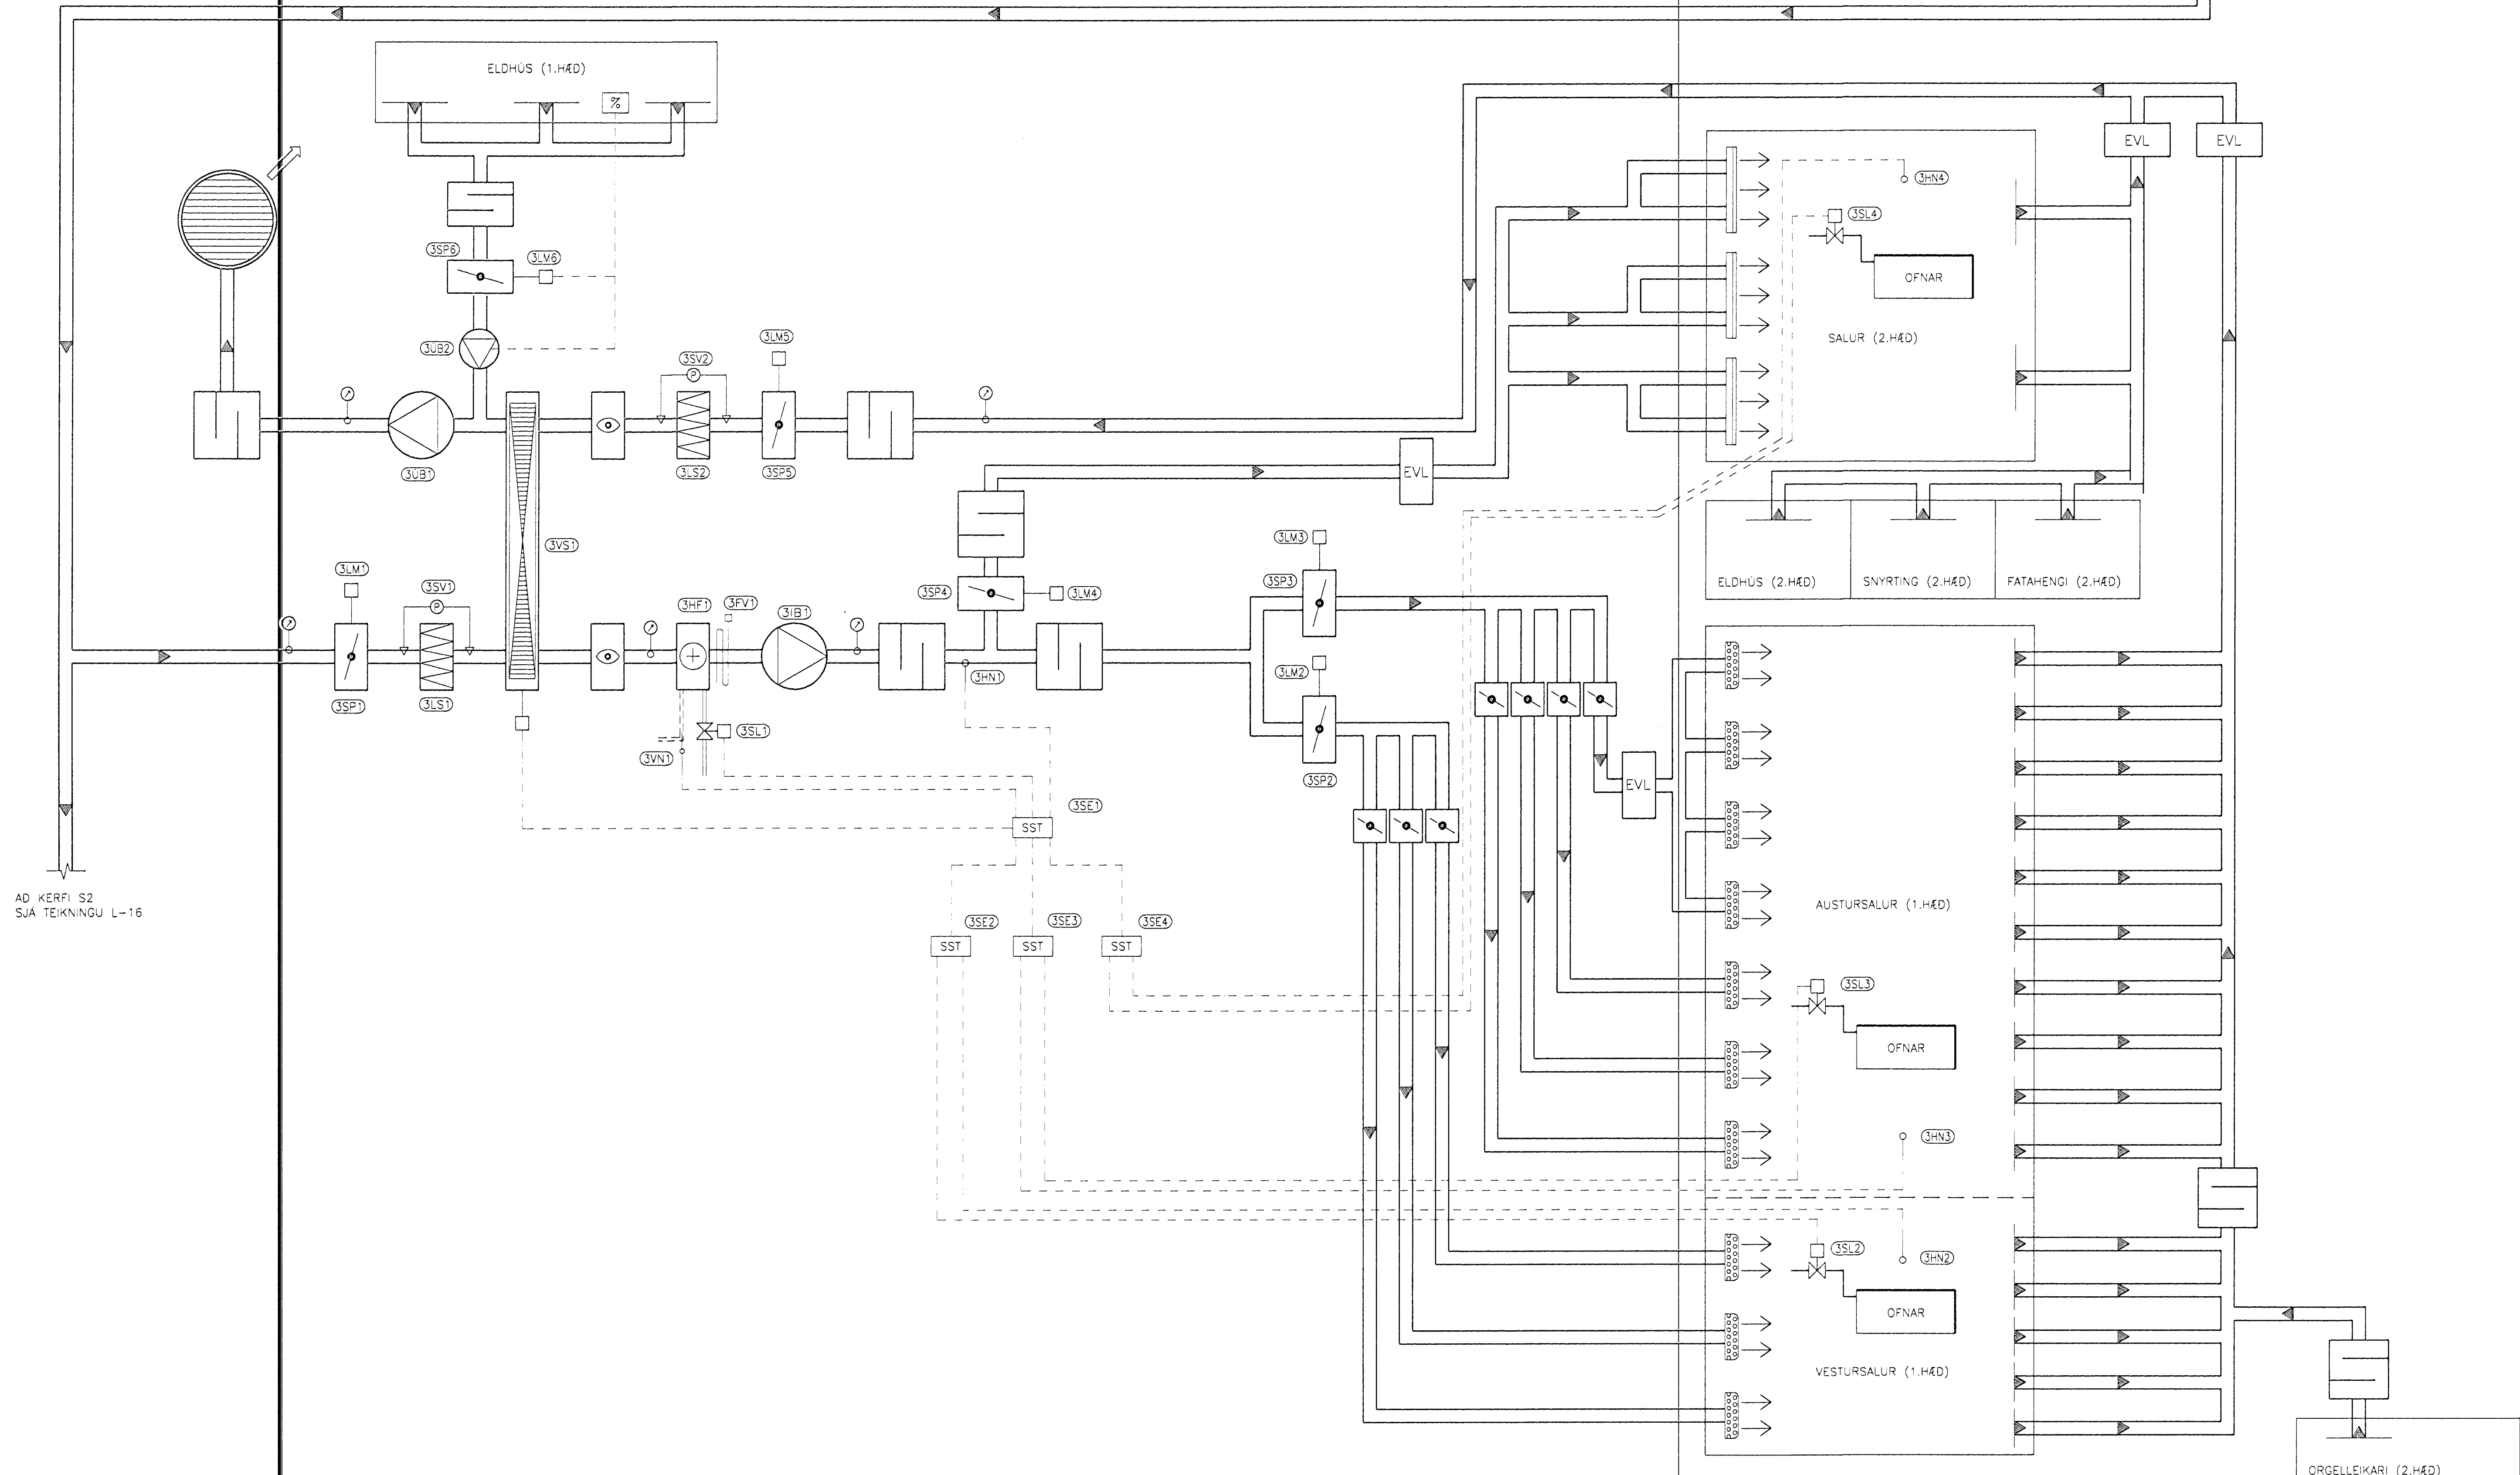

NR:	DAGS:	BREYTING:	AF:

SAFNADARHEIMILI OG TÓNLISTARSKÓLI VÍÐ HAFNARFJARDARKIRKJU
 LOFTRÆSTIKERFI
 TAKNRÆN KERFISMYND

LAGNATÆKNI HF.
 LAUGAVEGI 168 105 REYKJAVÍK Sími: 91-827750

VERK NR: 099LT017
 KVARDI: ENGINN
 REIKN: FSK/AHS
 TEIKN: HBG/AHS
 DAGS: 03-1995
 BLAD NR: **L.17**

06 FEB. 1997
 Sigurbjartur Halldórsson

VINNUTEIKNING