

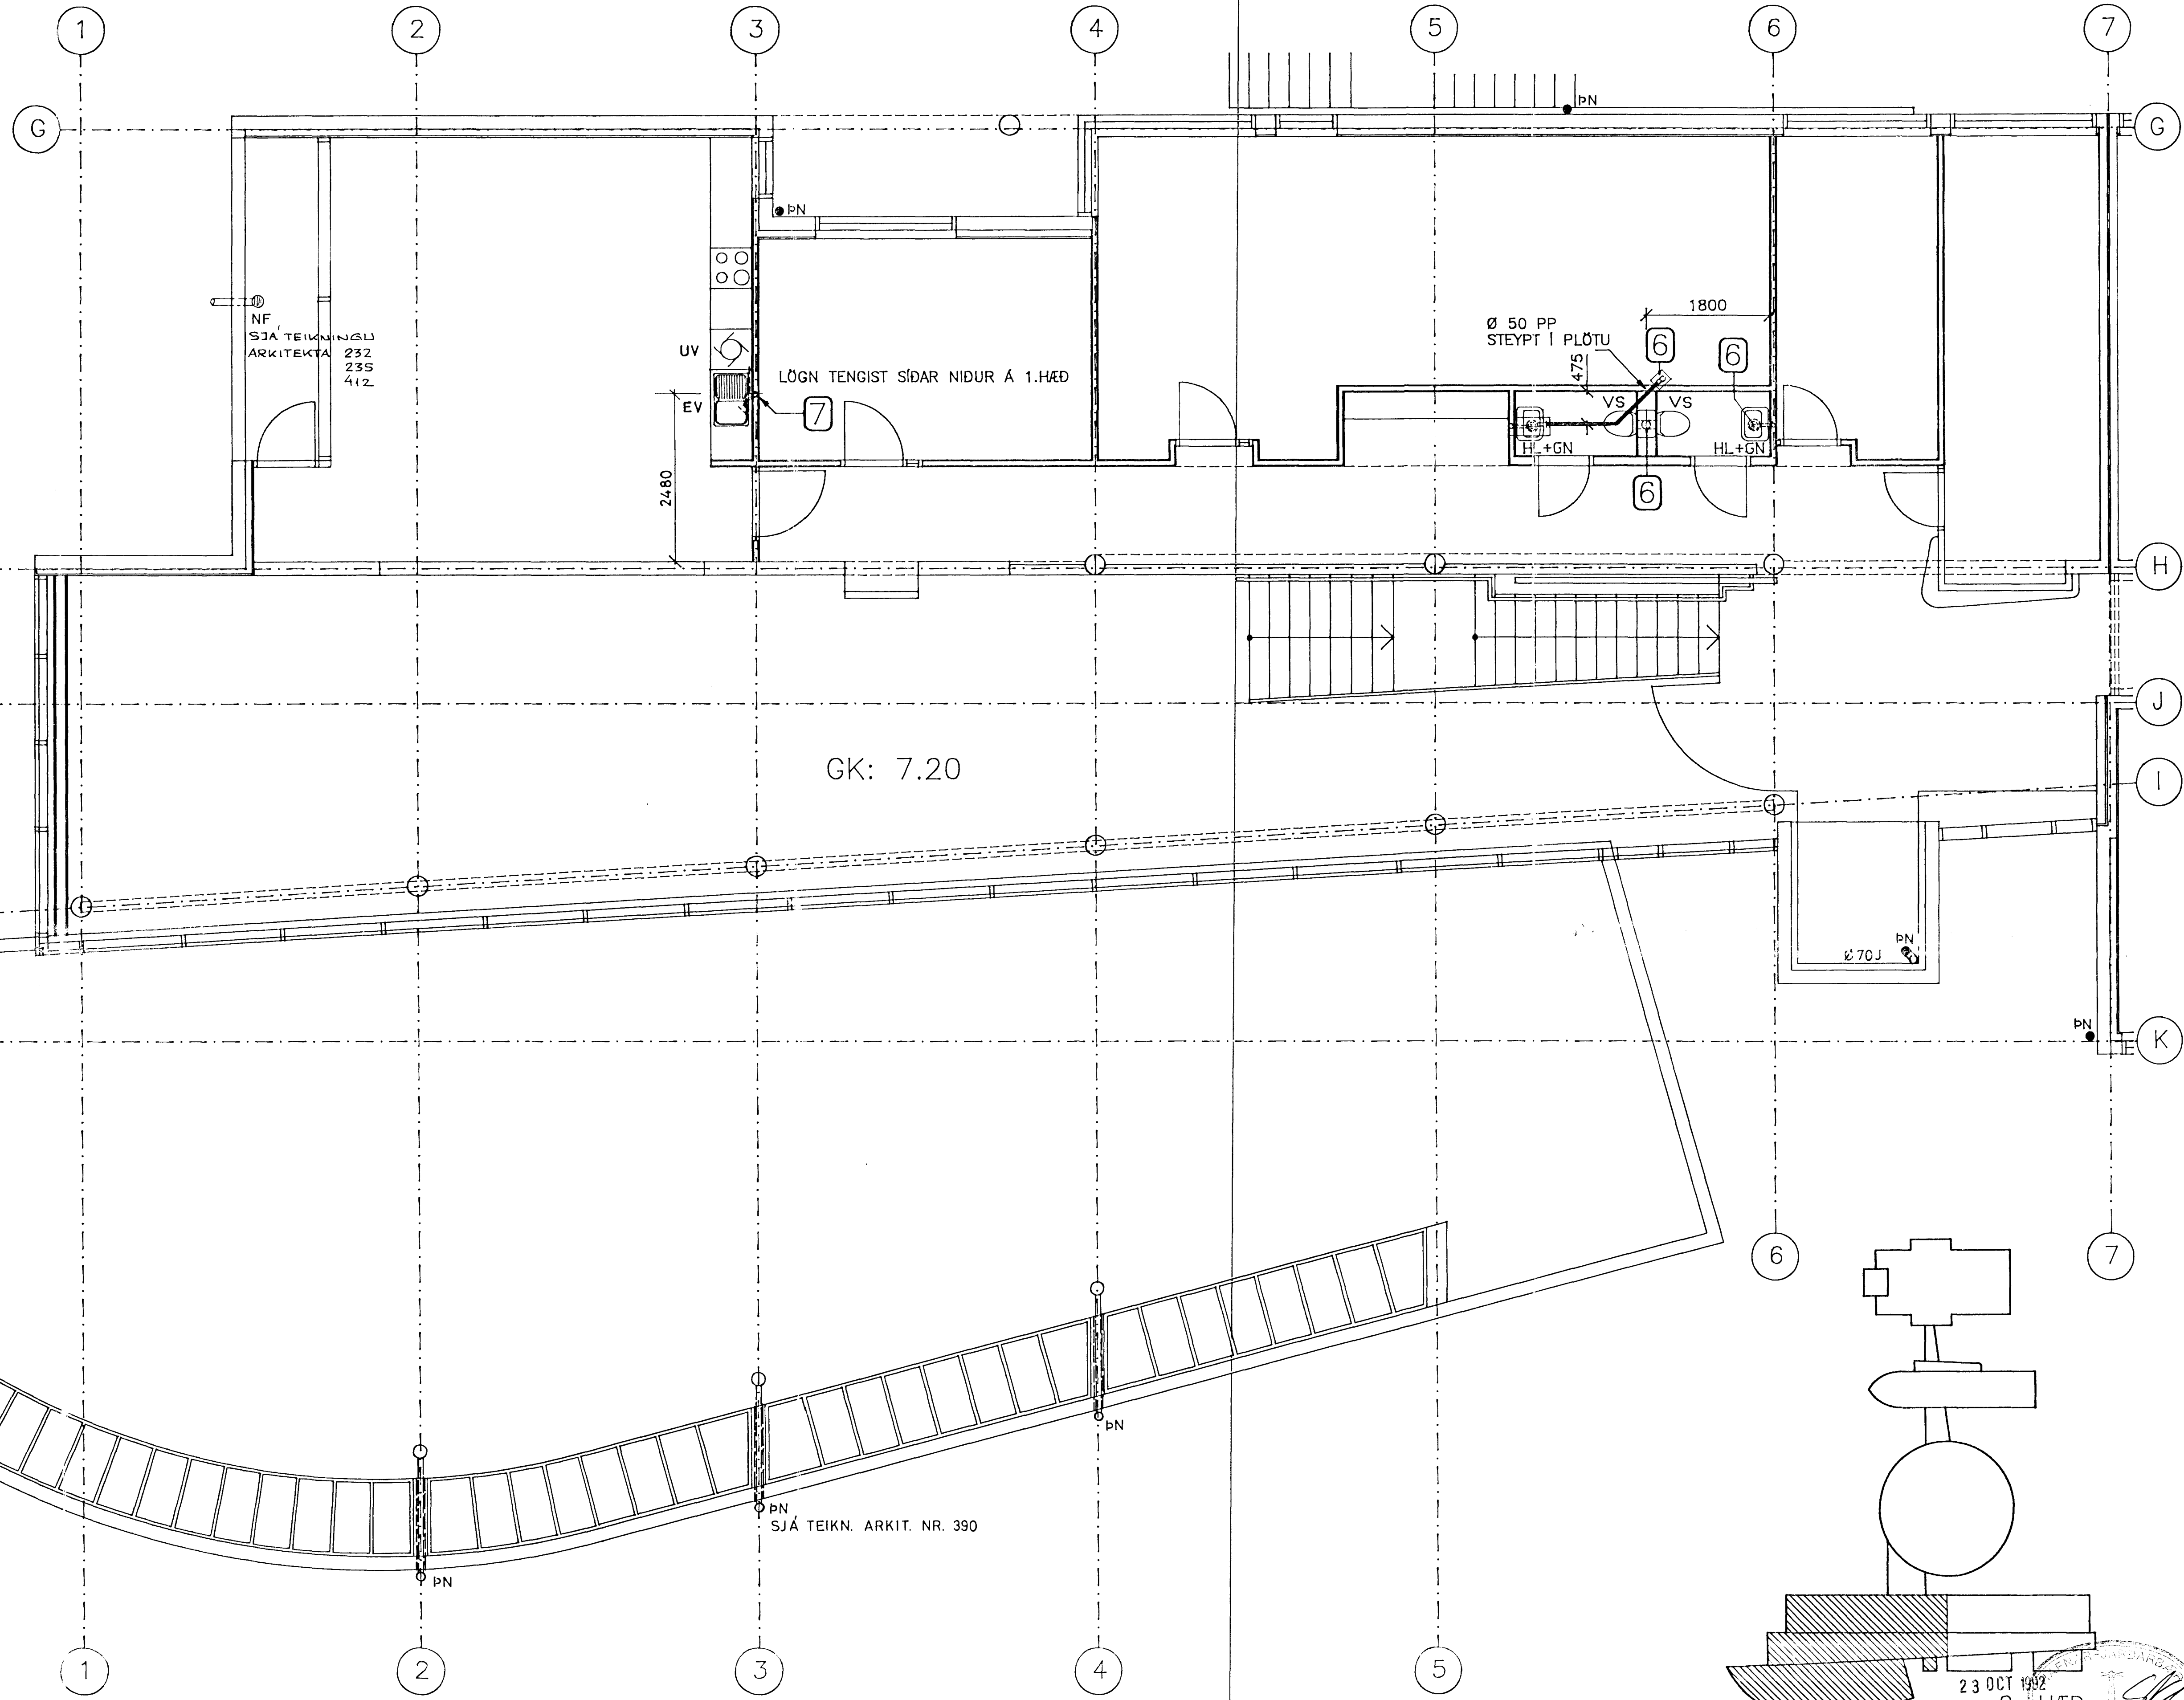


SKÝRINGAR

- ÞV = ÞVOTTAVÉL
- HL = HANDLAUG
- EV = ELDHÚSVASKUR
- RV = RÆSTIVASKUR
- UV = UPPÞVOTTAVÉL
- VS = VÁTNSSALERNI
- PSV = ÞVAGSKÁL FEST Á VEGG
- ÞN = ÞAKNIDURFALL
- GN = GÖLFNIDURFALL
- BL = HÆDARKÓTI Á LOK
- ALLAR ÖNEFNDAR PÍPUR Í GRUNNI OG JÖRD ERU Ø 100
- ALLUR FRÁGANGUR LAGNA SKAL VERA Í SAMRÆMI VID REGLUGERDIR
- FALLPÍPUNUMER
- HÆDARKÓTI Í METRUM

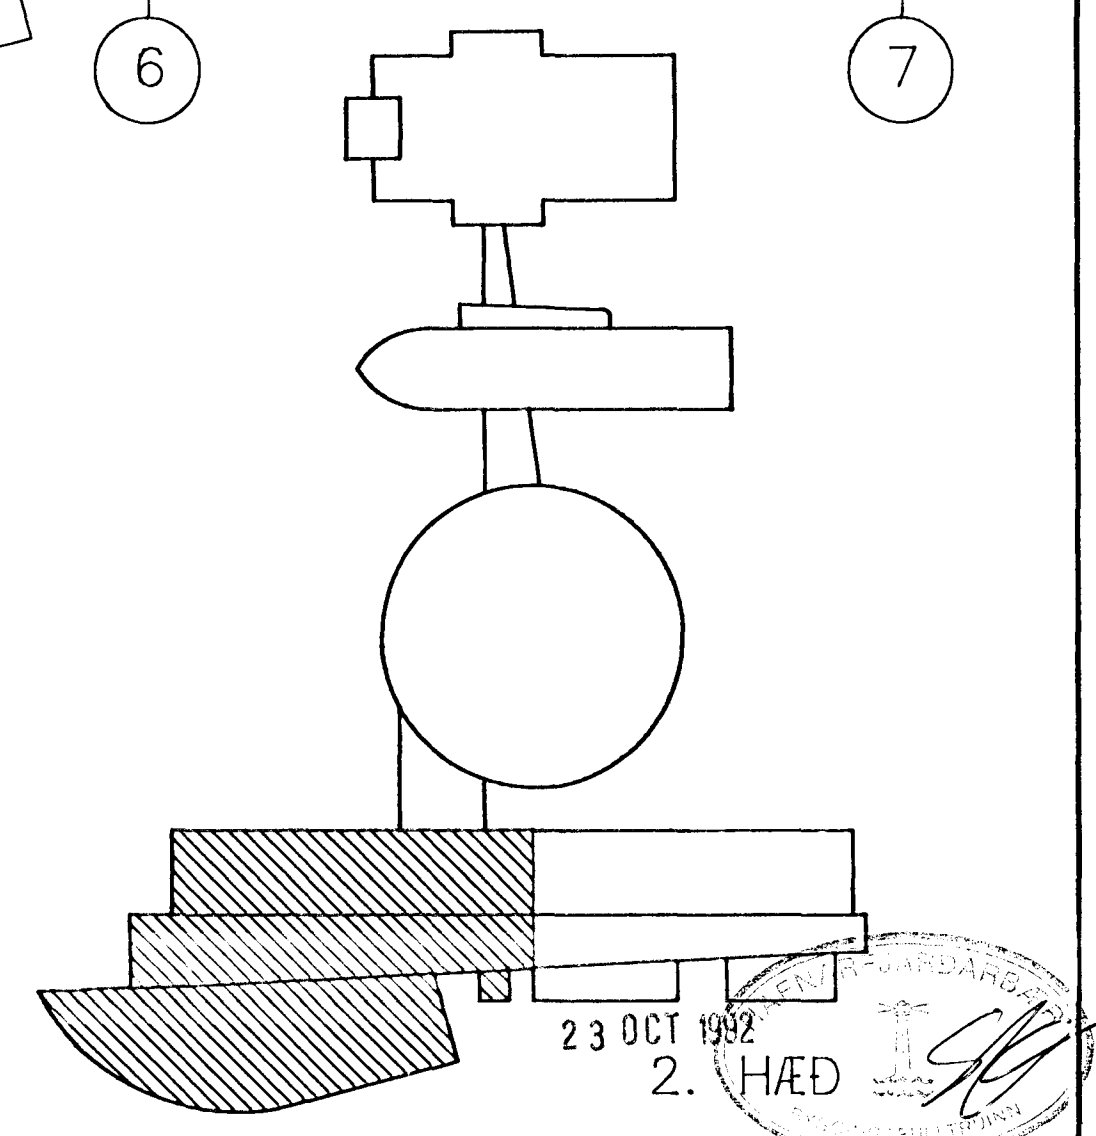

MÆLIKVARDI

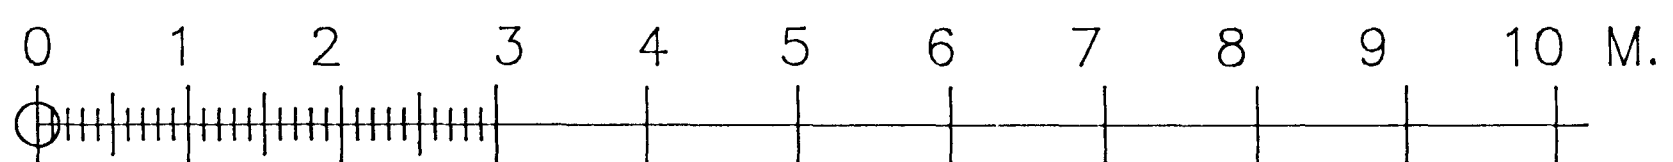

SÁFNADARHEIMILI OG TÓNLISTARSKÓLI VID HAFNARFJARDARKIRKJU		VERK NR: 099FG212
FRÁRENNISLISKERFI GRUNNMYND TÓNLISTARSKÓLI - 2. HÆÐ		KVARDI: 1:50
LAGNATAKNI HF. LAUGAVEGI 168 105 REYKJAVÍK Sími: 91-621750		REIKN: FSK/HBG
TEIKN: HBG		DAGS: 06-1992
SAMP.: Friðrik S. Kristjánsson		BLAD NR: F.12

NR:	DAGS:	BREYTING:	AF: