


Sampykkt á fundi bygginga-  
nefndar þ. 24.6. 1992.

BYGGINGAFULLTRÚINN  
Í HAFNARFIRÐI


*[Signature]*

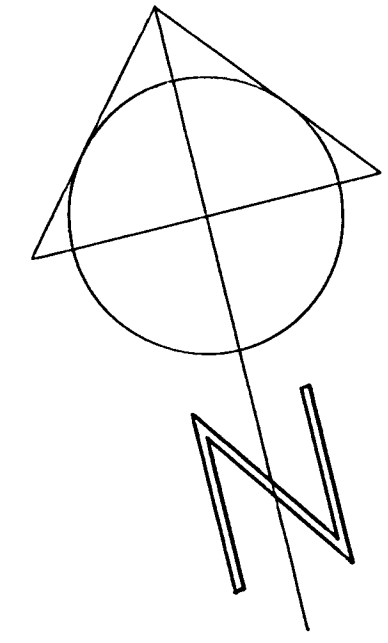

STRANDGATA

LÆKJARGATA

SUÐURGATA

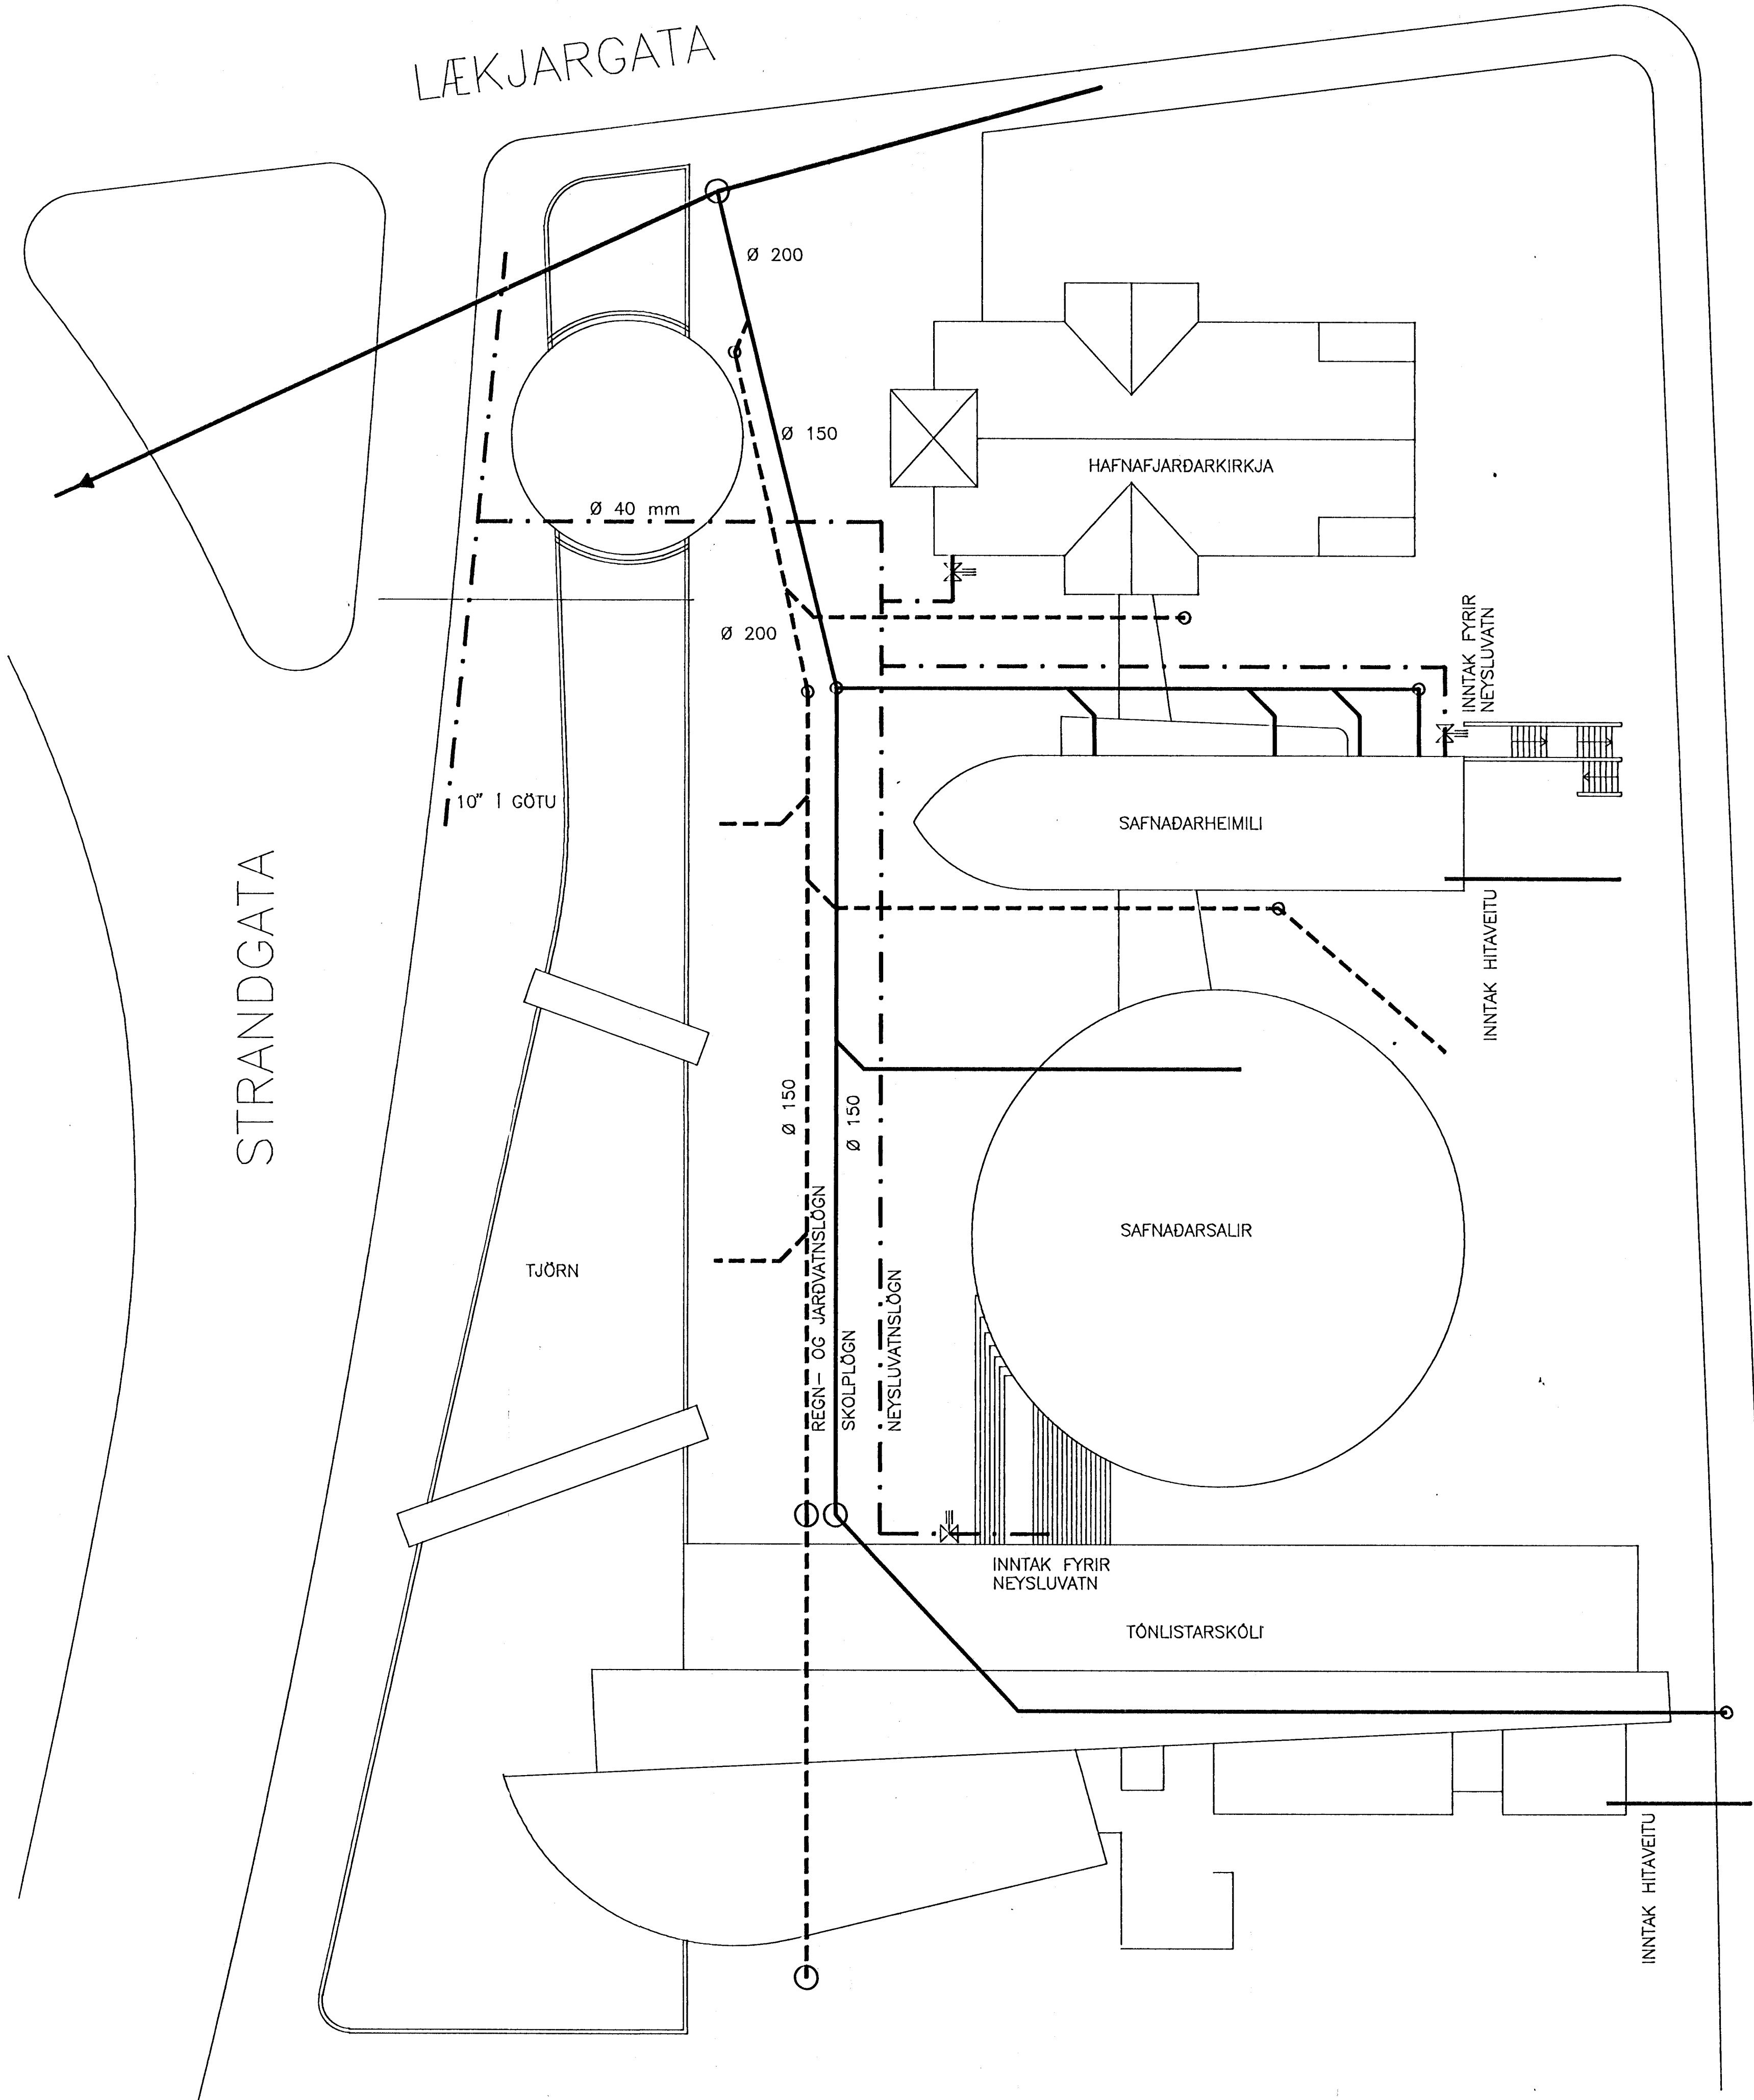

SAFNADARHEIMILI OG TÓNLISTARSKÓLI VÍÐ HAFNARFJARDARKIRKJU		VERK NR:	122
AFSTÖÐUMYND ÆTLUÐ STAÐSETNING HELSTU FRÁRENNISLAGNA OG INNTÖK. FRUMHÖNNUN		KVARDI	1:200
LAGNATEKNI HF. LAUGAVEGI 168 105 REYKJAVÍK Sími: 91-621750		REKNI:	HÖG/FSK
NR: DAGS BREYTING AF		TEKNI:	HÖG
SAMP: <i>[Signature]</i>		DAGS:	DES. '91
		BLAÐ NR:	