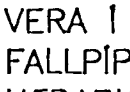


SKÝRINGAR


ÞV = ÞVOTTAVÉL
 HL = HANDLAUG
 EV = ELDHÚSVASKUR
 RV = RÆSTIVASKUR
 UV = UPPÞVOTTAVÉL
 VS = VATNSSALERNI
 ÞSV = ÞVAGSKÁL FEST Á VEGG
 ÞN = ÞAKNIDURFALL
 GN = GÖLFNIDURFALL
 BL = HÆÐARKÓTI Á LÖK
 ALLAR ÖNEFNDAR PÍPLUR Í
 GRUNNI OG JÖRD ERU Ø 100
 ALLUR FRÁGANGUR LAÐNA SKAL
 VERA Í SAMRÆMI VÍÐ REGLUGERDIR
 FALLPÍPUNÖMER
 HÆÐARKÓTI Í METRUM

 KÓTI

MÆLIKVARDI

0 1 2 3 4 5 6 7 8 9 10 M.

SAFNADARHEIMILI OG TÓNLISTARSKÓLI VÍÐ HAFNARFJARDARKIRKJU		VERK NR: 099FG002
FRÆNNISLISKERFI GRUNNMYND SAFNADARHEIMILI		KVARDI 1:50
TÆGNATÆKNI HF. LAUGAVEGI 16B 105 REYKJAVÍK Sími: 91-621750		REIKN: FSK/HBG
SAMT.: Friðrik S. Kristjánsson		TEIKN: HBG
NR: DAGS: BREYTING: AF		DAGS: 06-1992
		BLAD NR: F.02

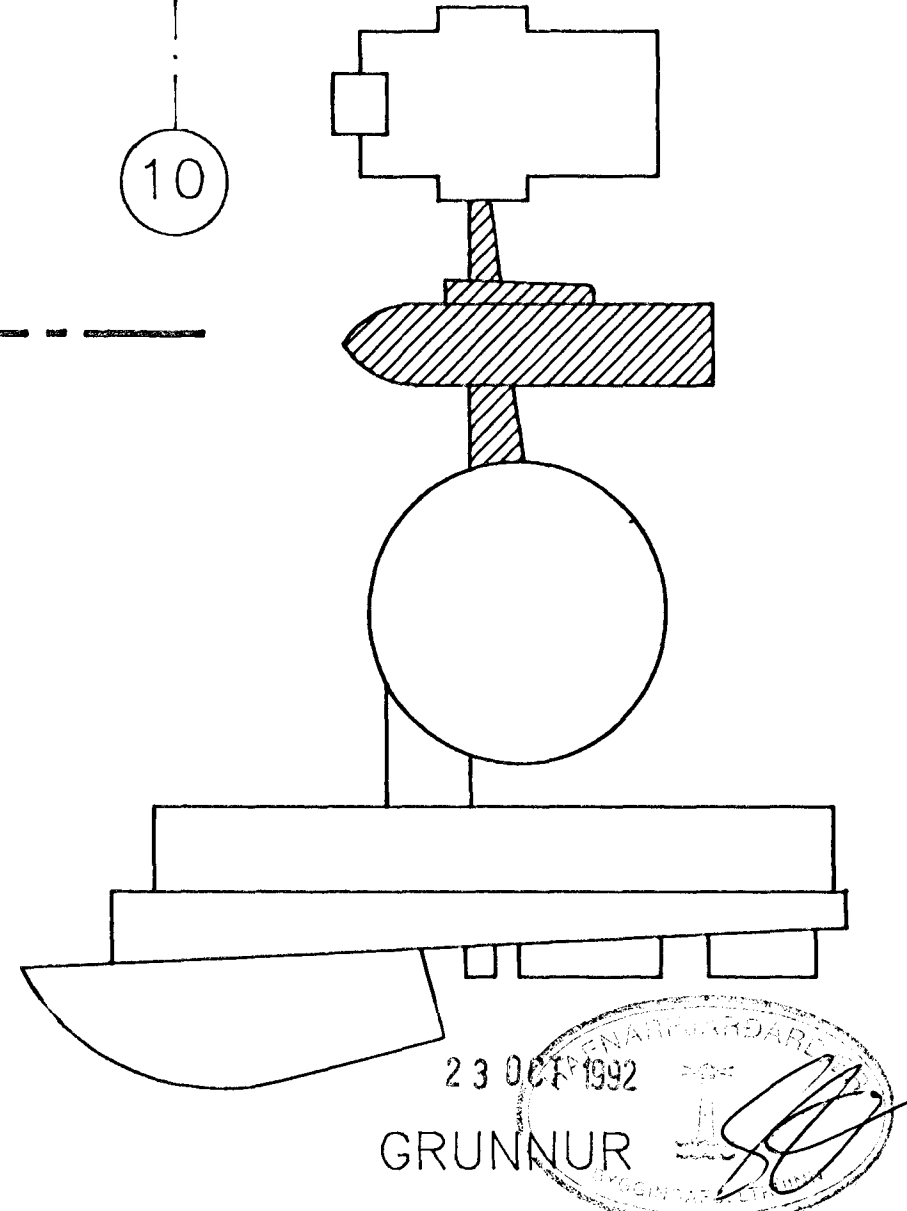

23 OCT 1992

GRUNNUR