



ALLAR ÖNEFNDAR PÍPUR ERU ø15 MM

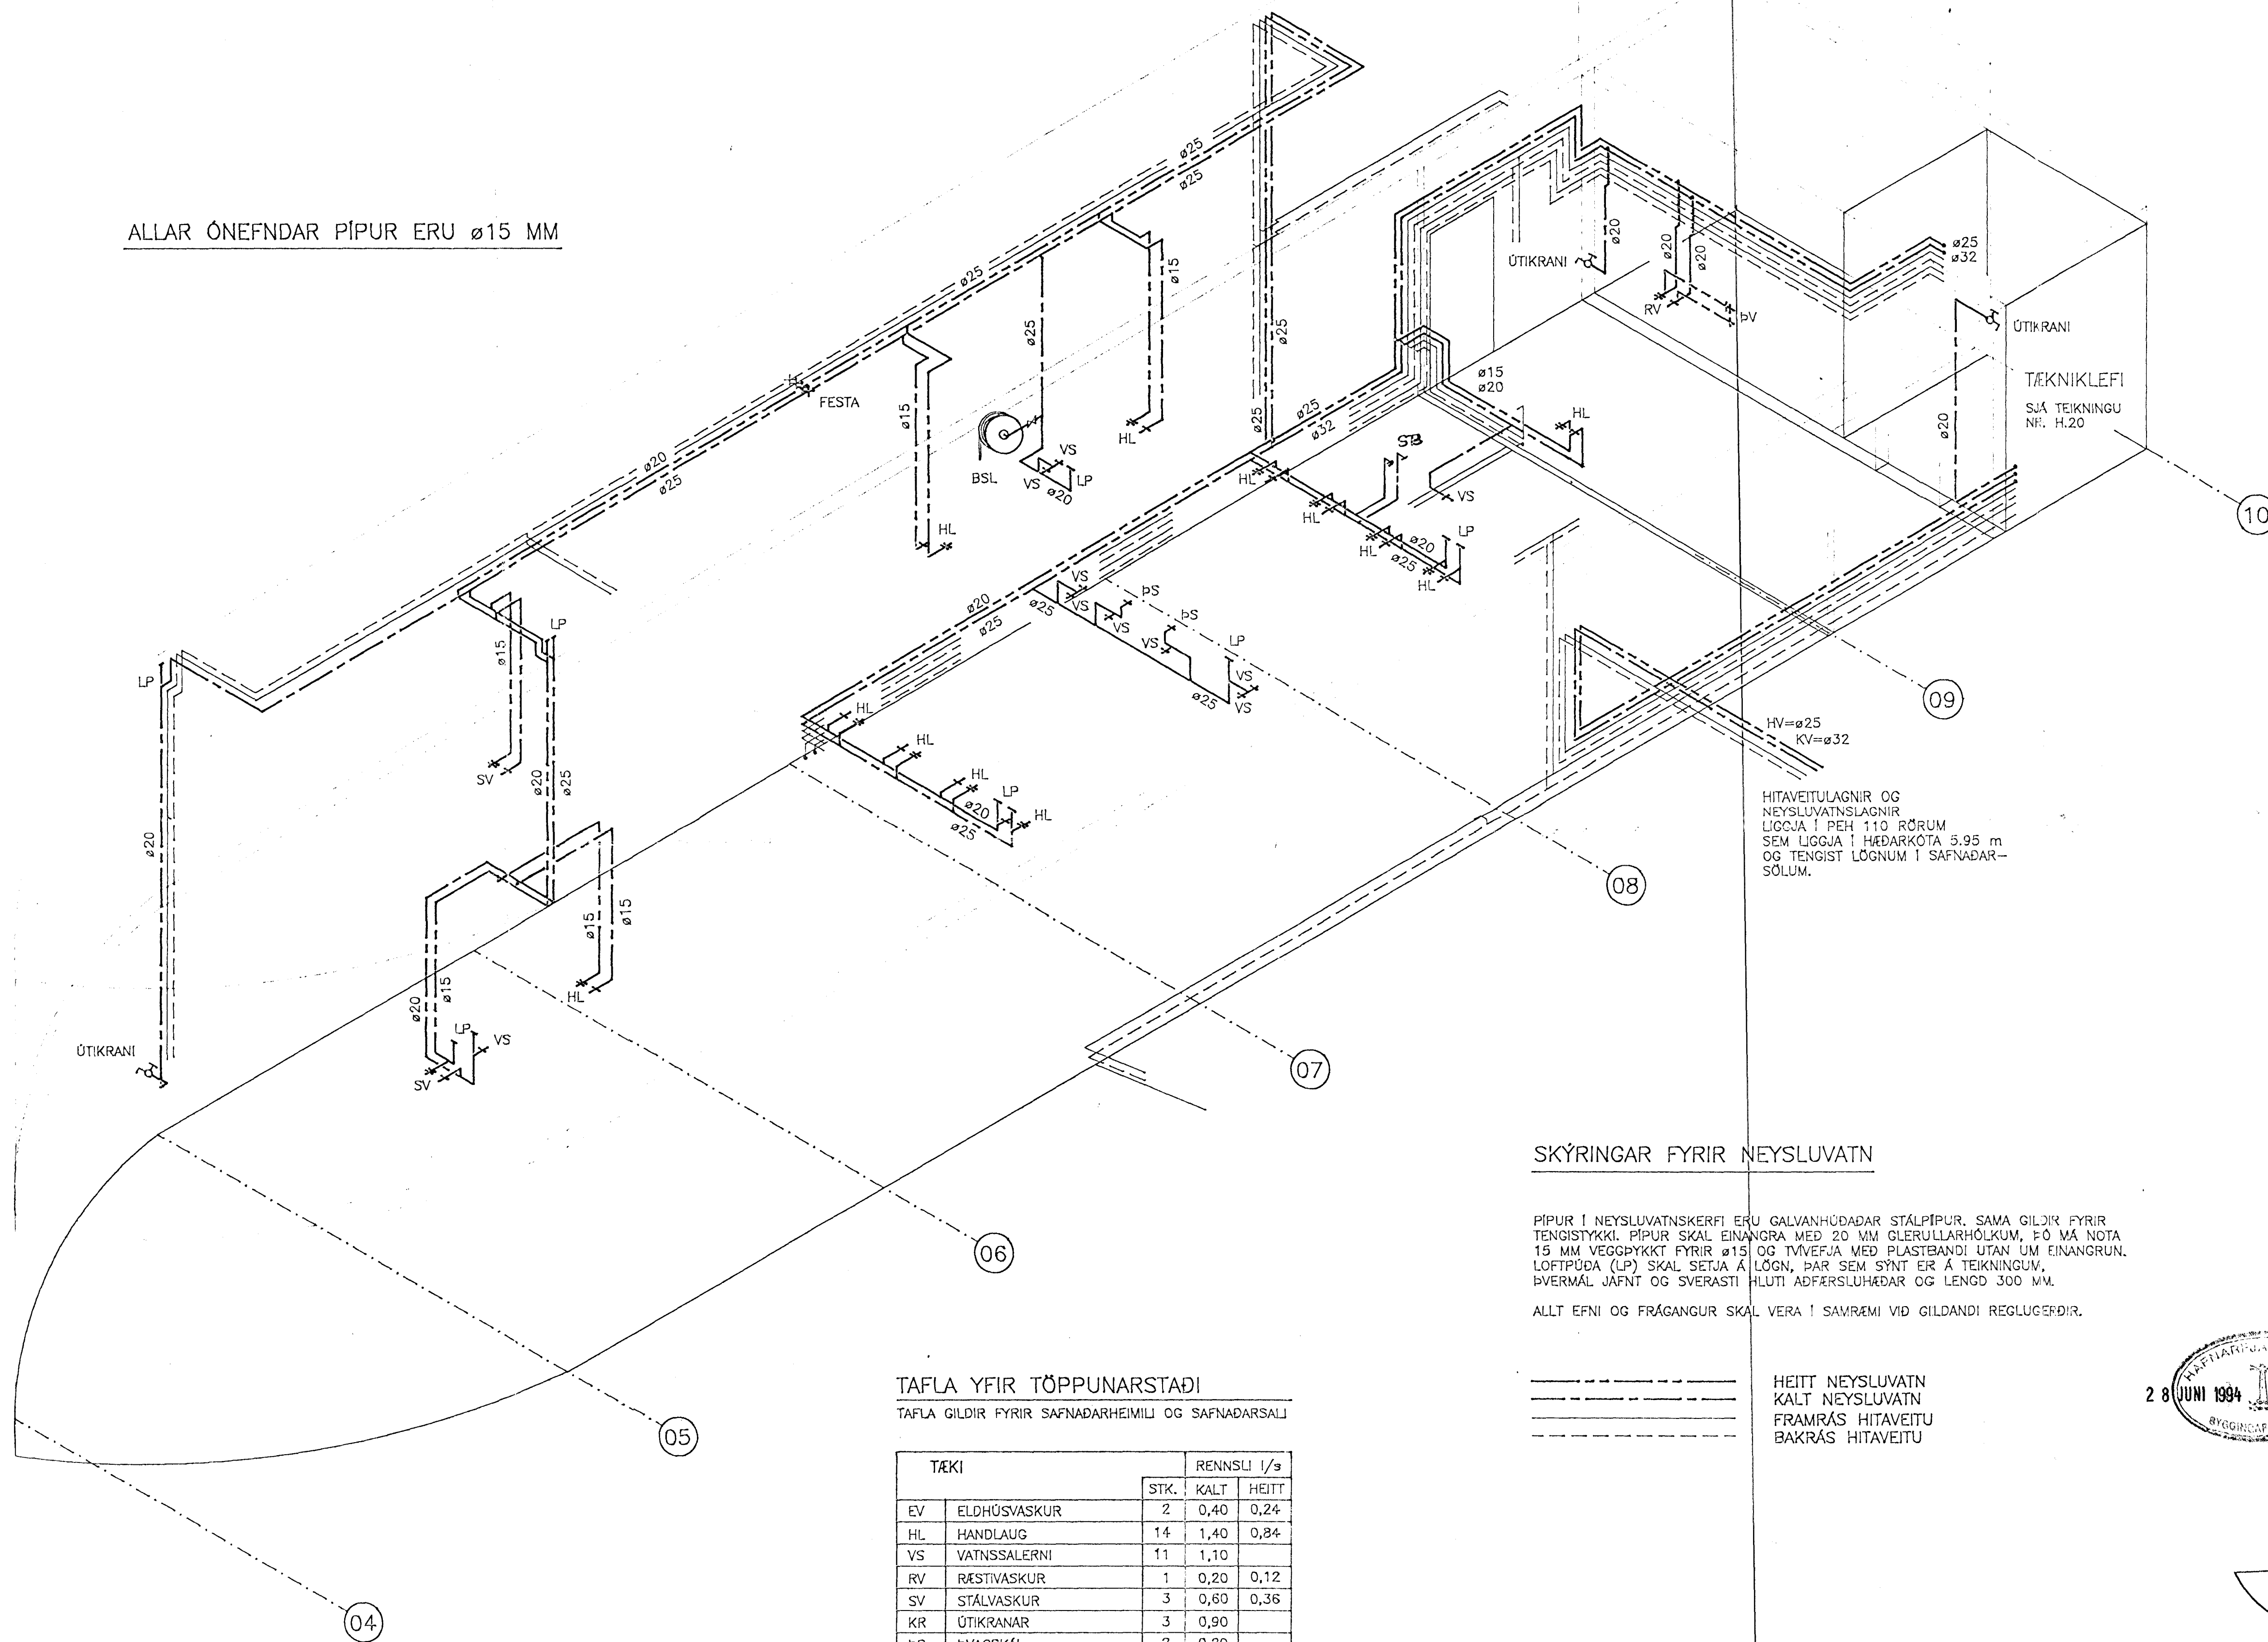

HITAVEITULAGNIR OG NEYSLUVATNSLAGNIR LIGGJA Í PEH 110 RÖRUM SEM LIGGJA Í HÉDARKOTA 5.95 m OG TENGIST LÖGNUM Í SAFNADAR-SÖLUM.

SKÝRINGAR FYRIR NEYSLUVATN

PÍPUR Í NEYSLUVATNSKERFI ERU GALVANHÚÐADAR STÁLPIPUR. SAMA GILDIR FYRIR TENGISTYKKI. PÍPUR SKAL EINANNGRA MÆD 20 MM GLERULLARHÖLKUM, F-Ø MÅ NOTA 15 MM VEGGÞYKKT FYRIR ø15 OG TVEFJA MÆD PLASTBANDI UTAN UM EINANNGRUN. LOFTÞÚÐA (LP) SKAL SETJA Á LÖGN, ÞAR SEM SÝNT ER Á TEIKNINGUM. ÞVERMÁL JAFNT OG SVERASTI HLUÐI AÐFERSLUHÆÐAR OG LENGÐ 300 MM. ALLT EFNÍ OG FRÁGANGUR SKAL VERA Í SAMREMI VÍÐ GILDANDI REGLUGERÐIR.

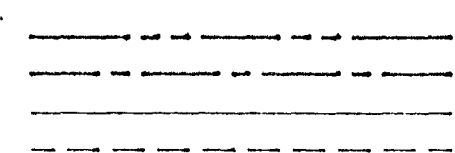



HEITT NEYSLUVATN  
KALT NEYSLUVATN  
FRAMRÁS HITAVEITU  
BAKRÁS HITAVEITU

TAFLA YFIR TÖPPUNARSTADI

TAFLA GILDIR FYRIR SAFNADARHEIMILI OG SAFNADARSALI


TÆKI		RENNSLI l/s	
	STK.	KALT	HEITT
EV	ELDHÚSVASKUR	2	0,40 0,24
HL	HANDLAUG	14	1,40 0,84
VS	VATNSSALERNI	11	1,10
RV	RÆSTIVASKUR	1	0,20 0,12
SV	STÁLVASKUR	3	0,60 0,36
KR	ÚTIKRANAR	3	0,90
PS	ÞVAGSKÁL	2	0,20
UV	UPPÞVOTTAVÉL	1	0,30 0,18
BV	ÞVOTTAVÉL	1	0,20 0,12
BRSL	BRUNASLANGA	2	(1,00)
SAMTALS		5,30	1,86

SB STEYPIBÁÐ 0,40 0,24  
BRSL: BRUNASLANGA, ø19mm/L= 25 METRAR  
T.D. NO-HA MODEL 4/1105  
HEIMÆÐ FYRIR KALT NEYSLUVATN: ø40PEH

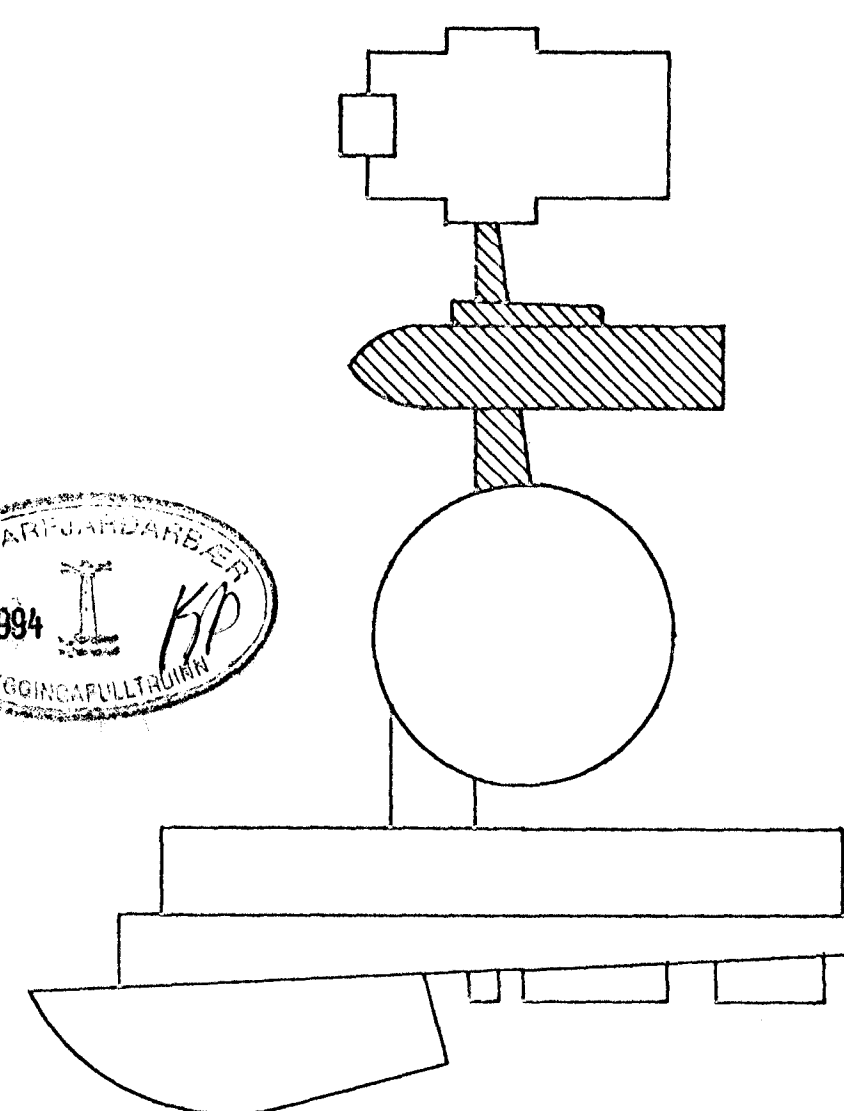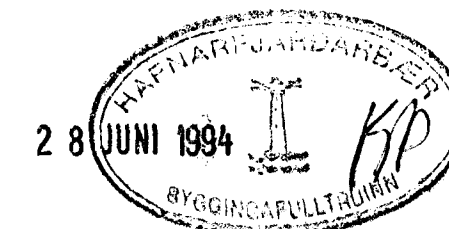

FRAMTÆKNI

MÆLIKVARÐI

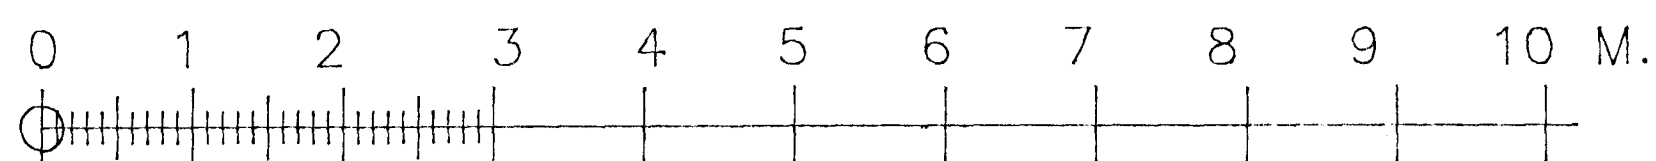

SAFNADARHEIMILI OG TÓNLISTARSKÓLI VÍÐ HAFNARFJARDARKIRKJU	VERK NR: 099NR010
SAFNADARHEIMILI - NEYSLUVATNSKERFI FJÖNNYND, TAFLA YFIR TÖPPUNARSTADI OG SKÝRINGAR	KVARÐI 1:50
LAGNATÆKNI HF. LUGAVEGI 168 105 REYKJAVÍK Sími: 91-621750	REIKN: FSK/HBG
NR: DAGS BREYTING AF	TEIKN: HBG/FSK
SAMÞ: Friðrik S. Kristinsson 300346-3409	DAGS: 02-1994
	BLAD NR: N.10