

NEYSLUVATN TENGIST
UPP Á 2.HÆÐ

ÚTIKRANI

NEYSLUVATN TENGIST
UPP Á 2.HÆÐ

NEYSLUVATN TENGIST
UPP Á 2.HÆÐ

ÚTIKRANI

NEYSLUVATN
TENGIST UPP Á
2.HÆÐ Í ÚTIKRANA

NEYSLUVATNSLAGNIR LIGGJA Í
ÞEÐ 110 RÖRI. KÓTI Á
RÖRI ER Í HÆÐ 5.95



SJÁ TÖFLU YFIR TÖPPUNARSTAÐ OG SKÝRINGAR Á TEIKN. NR. N.10

SJÁ TEIKNINGU
NR. N.04

INNTAK Á KÖLDU
NEYSLUVATNI
40°EH

SPINDILLOKI

INNTAK HITAVEITU

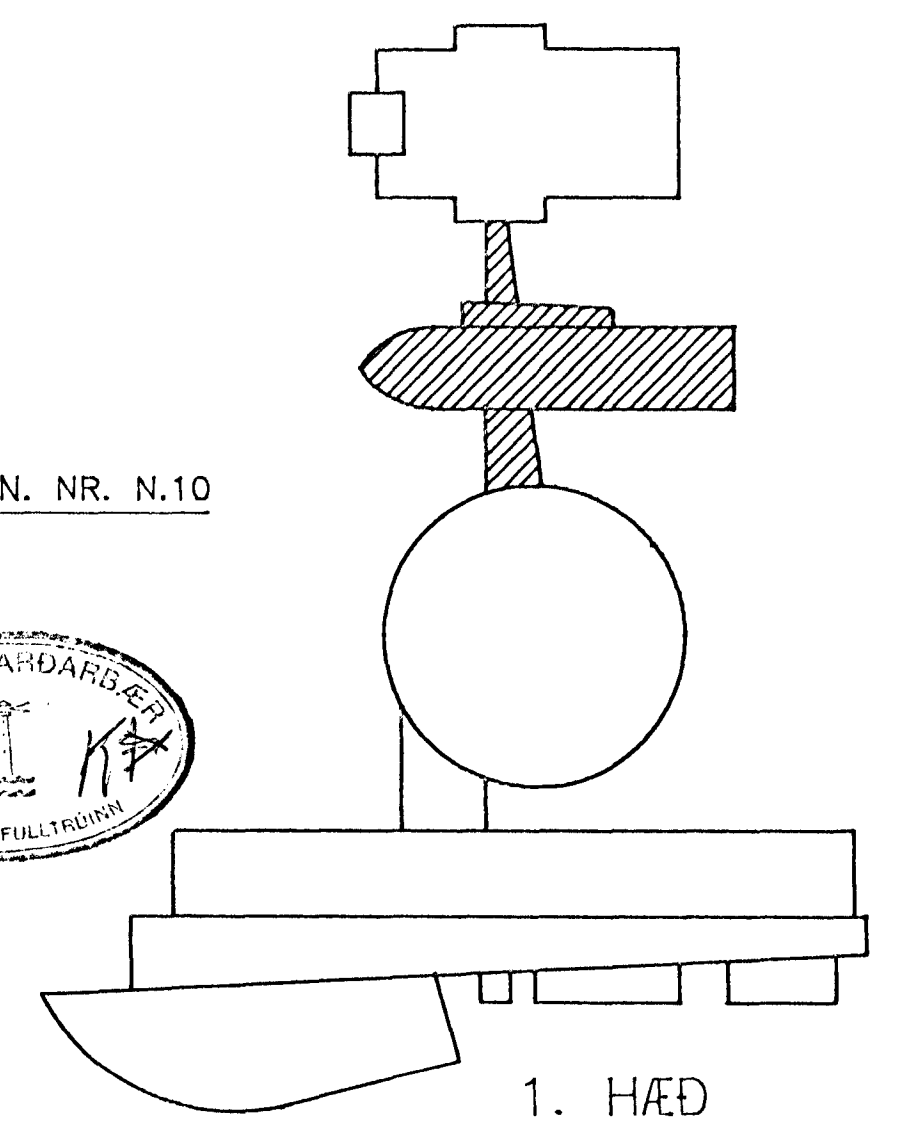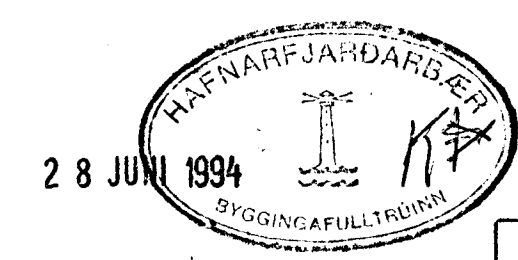

VINNUTEIKNING

SAFNADARHEIMILI OG TÓNLISTARSKÓLI VÍÐ HAFNARFJARDARKIRKJU		VERK NR: 099NG102
SAFNADARHEIMILI - NEYSLUVATNSKERFI GRUNNMYND 1. HÆÐAR		KVARDI 1:50
LAGNATÆKNI HF. LAUGAVEGI 168 105 REYKJAVÍK Sími: 91-621750		REIKN: FSK/HBG TEIKN: HBG/FSK
NR: DAGS: BREYTING: AF: SAMP: Frjáttak S. Kristinsson 300346-3409		DAGS: 01-1994 BLAD NR: N.02