


ALLAR ÖNEFNDAR PÍPUR ERU ø10 MM

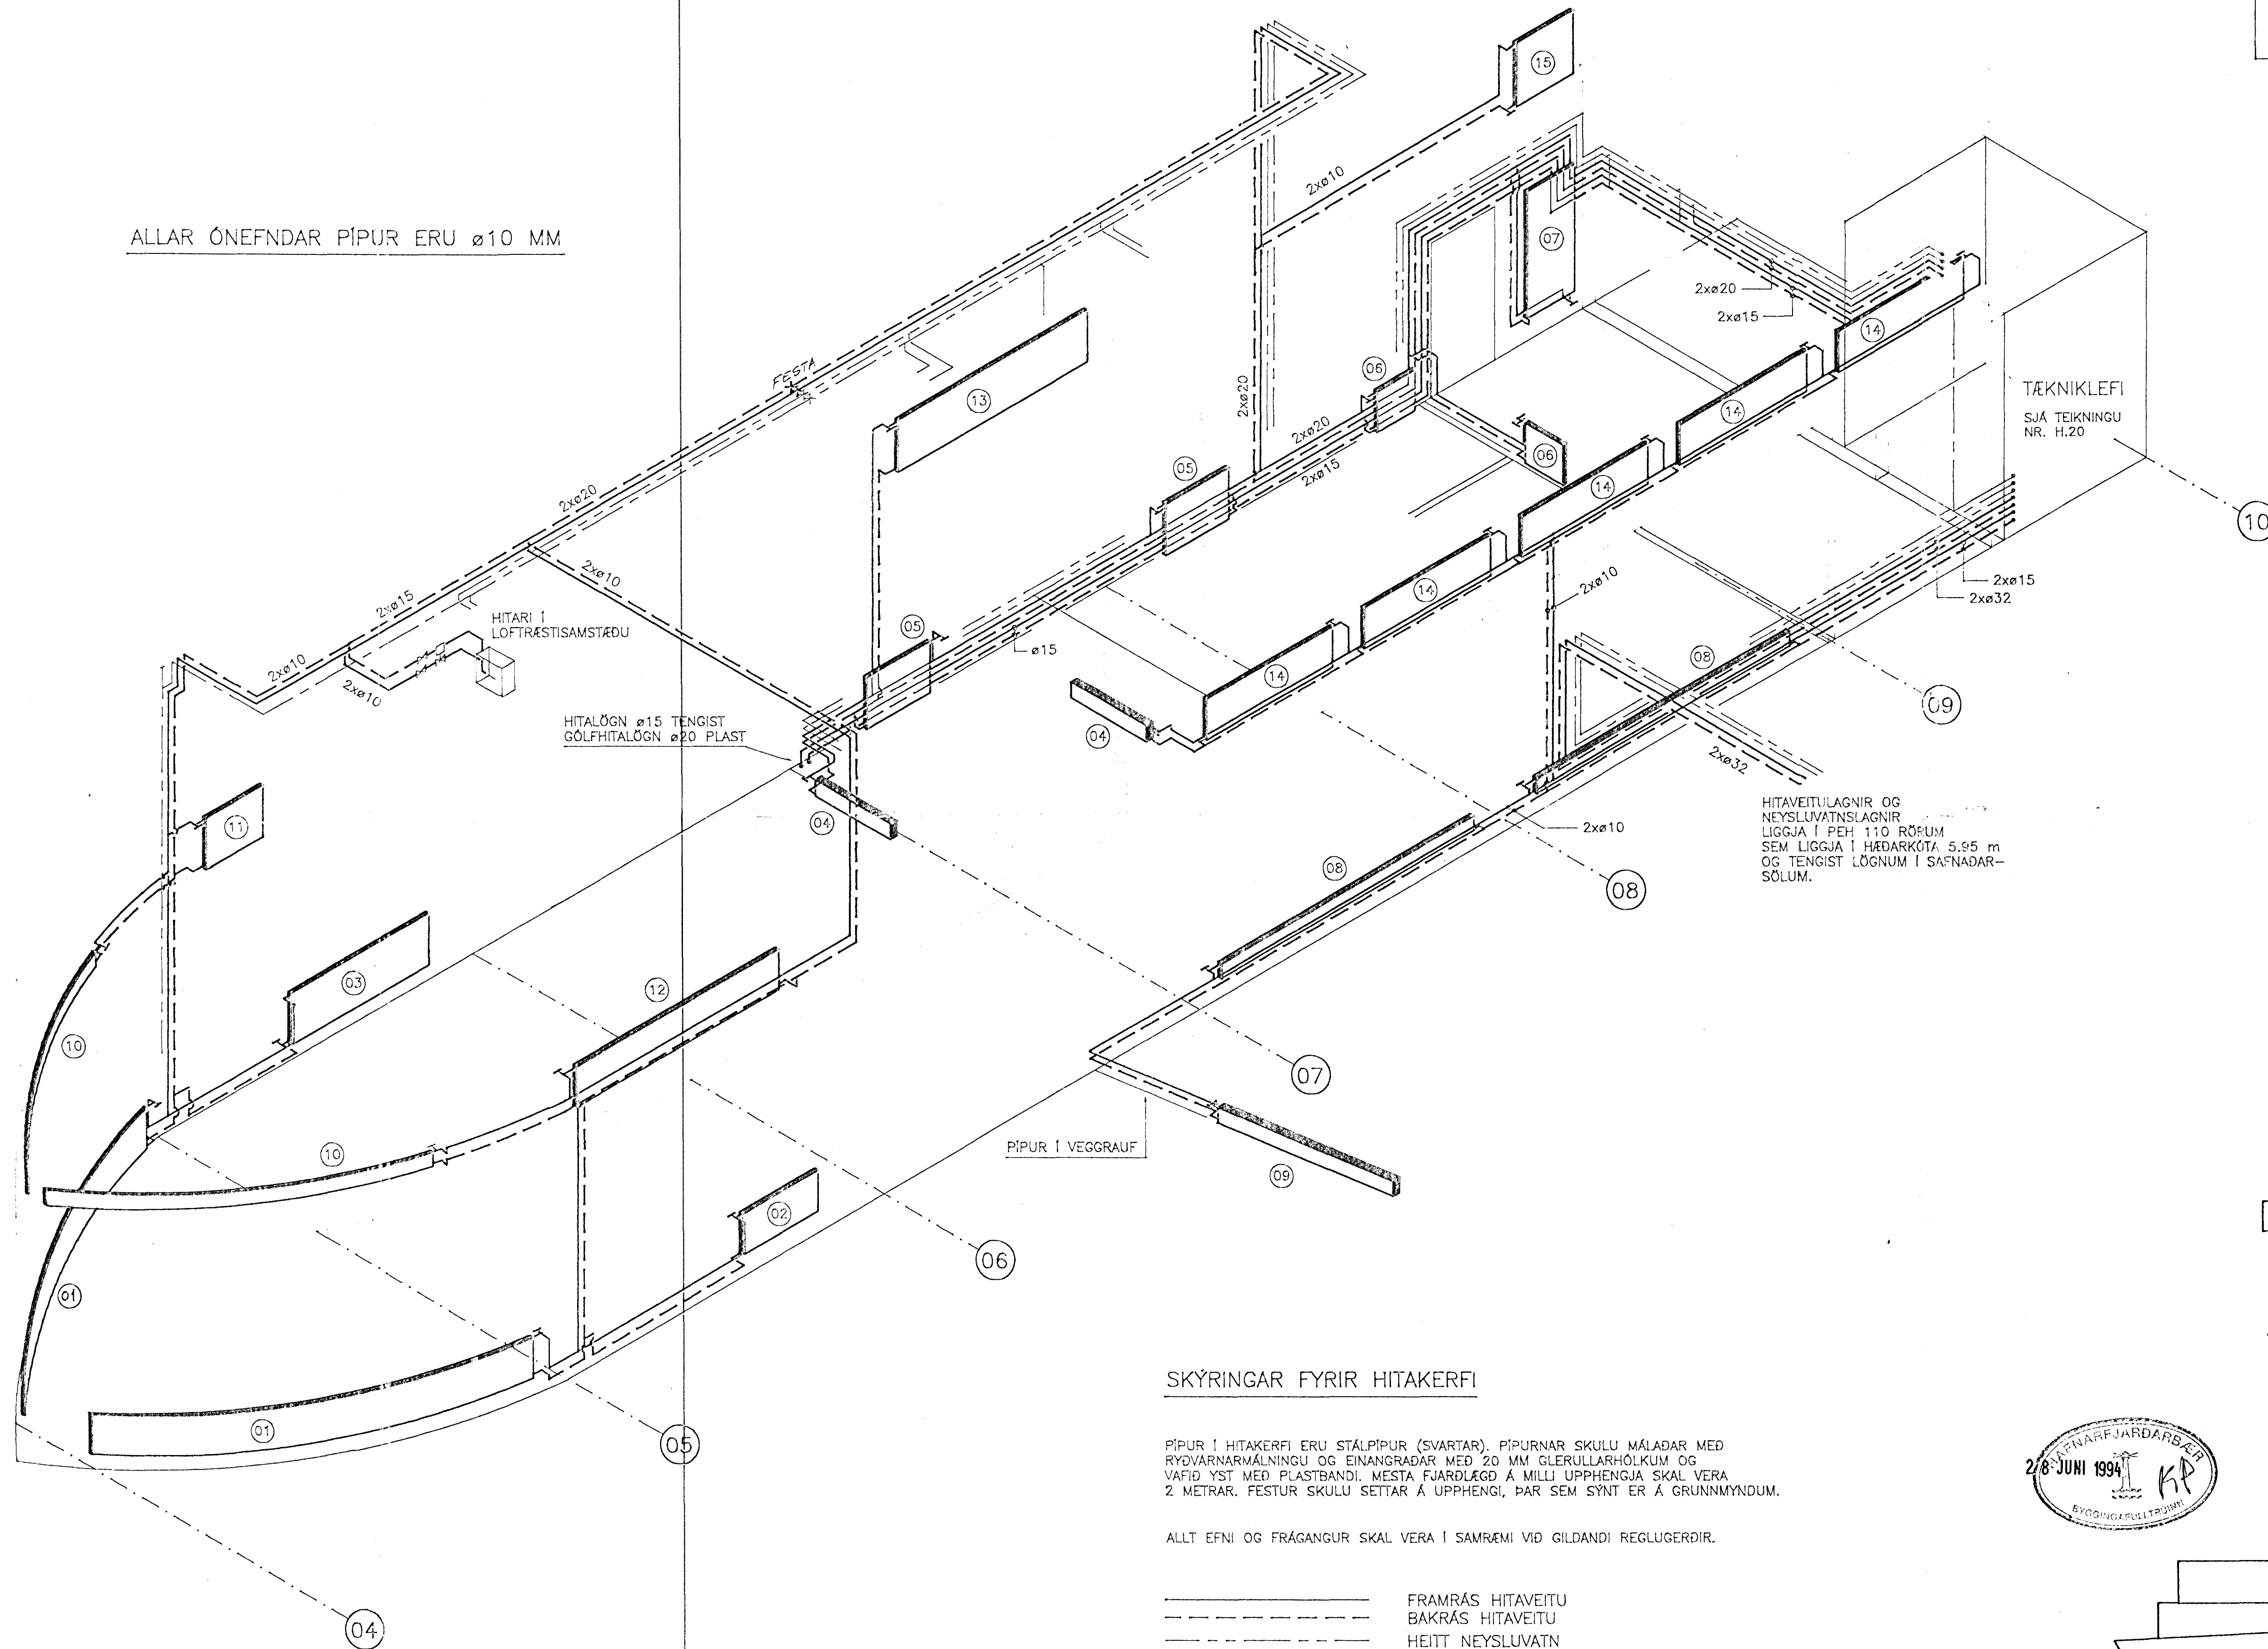

HITAVEITULAGNIR OG NEYSLUVATNSLAGNIR LIGGJA Í PEH 110 RÖRUM SEM LIGGJA Í HÆÐARKÓTA 5,95 m OG TENGIST LÖGNUM Í SAFNADAR-SÖLUM.



SKÝRINGAR FYRIR HITAKERFI

PÍPUR Í HITAKERFI ERU STÁLPIPUR (SVARTAR). PÍPURNAR SKULU MÁLADAR MED RYÐVARNARMÁLNINGU OG EINANGRADAR MED 20 MM GLERULLARHÖLKUM OG VAFIÐ YST MED PLASTBANDI. MESTA FJARDLÉGD Á MILLI UPPHENGJA SKAL VERA 2 METRAR. FESTUR SKULU SETTAR Á UPPHENGJ, ÞAR SEM SYNT ER Á GRUNNMYNDUM.

ALLT EFNI OG FRÁGANGUR SKAL VERA Í SAMRÆMI VÍÐ GILDANDI REGLUGERÐIR.

- FRAMRÁS HITAVEITU
- - - - - BAKRÁS HITAVEITU
- HEITT NEYSLUVATN
- KALT NEYSLUVATN

MÆLIKVARDI

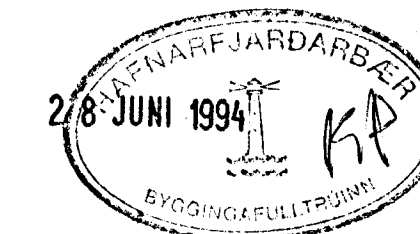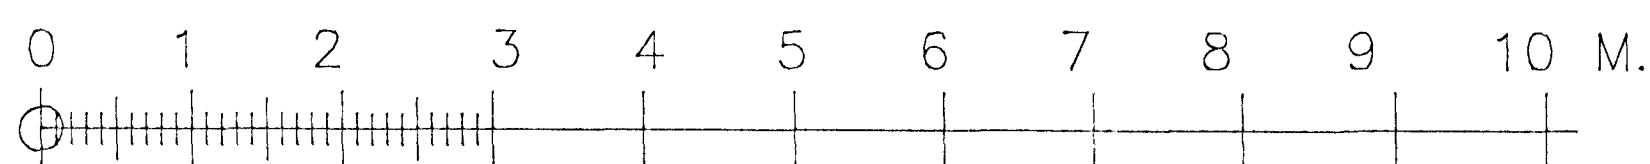

VINNUTEIKNING

SAFNADARHEIMILI OG TÓNLISTARSKÓLI VÍÐ HAFNARFJARDARKIRKJU	VERK NR: 099HR016
SAFNADARHEIMILI — HITAKERFI RÚMMYND OG SKÝRINGAR	KVARDI: 1:50
LAGNATÆKNI HF. LAUGAVEGI 16B 105 REYKJAVÍK Sími: 91-621750	REIKN: FSK/HBG
NR: DAGS: Breyting	TEIKN: HBG/FSK
AF	DAGS: 01-1994
	BLAD NR: H.16