
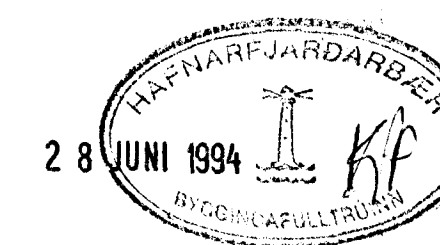


OFNASKRÁ FYRIR SAFNADARSALI OG NÆRLIGGJANDI RÝMI				OFNASTÆRDIR MIÐAST VIÐ d _{fm} = 40 C				ALLIR OFNSTÚTAR ERU 10 MM			
OFN NR.	AFKÖST W	FJÖLDI STK.	AFKÖST SAMTALS (W)	MESTU MÁL Í MM HÆÐ LENGD ÞYKKT	BUNÐID MÁL HÆÐ LENGD	STÚTA-STADA	STADSETNING OFNLOKA	ATHUGASEMD	VALDIR OFNAR HEITI OG GERD		
11	550	1	550	700 1500 105	700	A-B	BAKRÁS				
16	1270	1	1270	560 3200 105	600	E-F	FRAMRÁS				
17	360	1	360	760 600 60		A-B	TVÍSTILLILOKAR	STJÓRNLOKAR Í LOFTRÆSTIKLEFA			
18	800	2	1600	700 700 105	700	C-D	FRAMRÁS				
19	1740	17	29580	700 1800 105		C-D	FRAMRÁS				
20	1305	1	1305	350 3200 60		A-D	FRAMRÁS				
21	235	3	705	800 400 60		AB/CD	FRAMRÁS				
22	920	1	920	1800 800 105	800	E-F	TVÍSTILLILOKI	STJÓRNLOKI Í LOFTRÆSTIKLEFA			
SAMTALS:		27	36.290								

OFNUM ER STJÓRNAD AF SJÁLFRIVKUM OFNLOKUM, SEM STÝRAST AF HERBERGISHITA, ÞAR SEM LOKI ER Á FRAMRÁS. OFNUM Í SÖLUM ER STÝRT AF STJÓRNLOKUM, SEM TENGJAST STJÓRNKERFI LOFTRÆSTINGAR. SJÁ KERFISMYNDR LOFTRÆSTIKERFA. OFNAR SKULU VERA ÁN FLATARAUKA Á YTRI FLÖTUM, NEMA UM SE AD RÆÐA EINFALÐAN OFN. STILLITÉ OG LOFTSKRUFU SKAL SETA VIÐ ALLA OFNA

OFN NR. 16 TILHEÝRIR ÞESSU ÚTBODI. AÐRIR EKKI

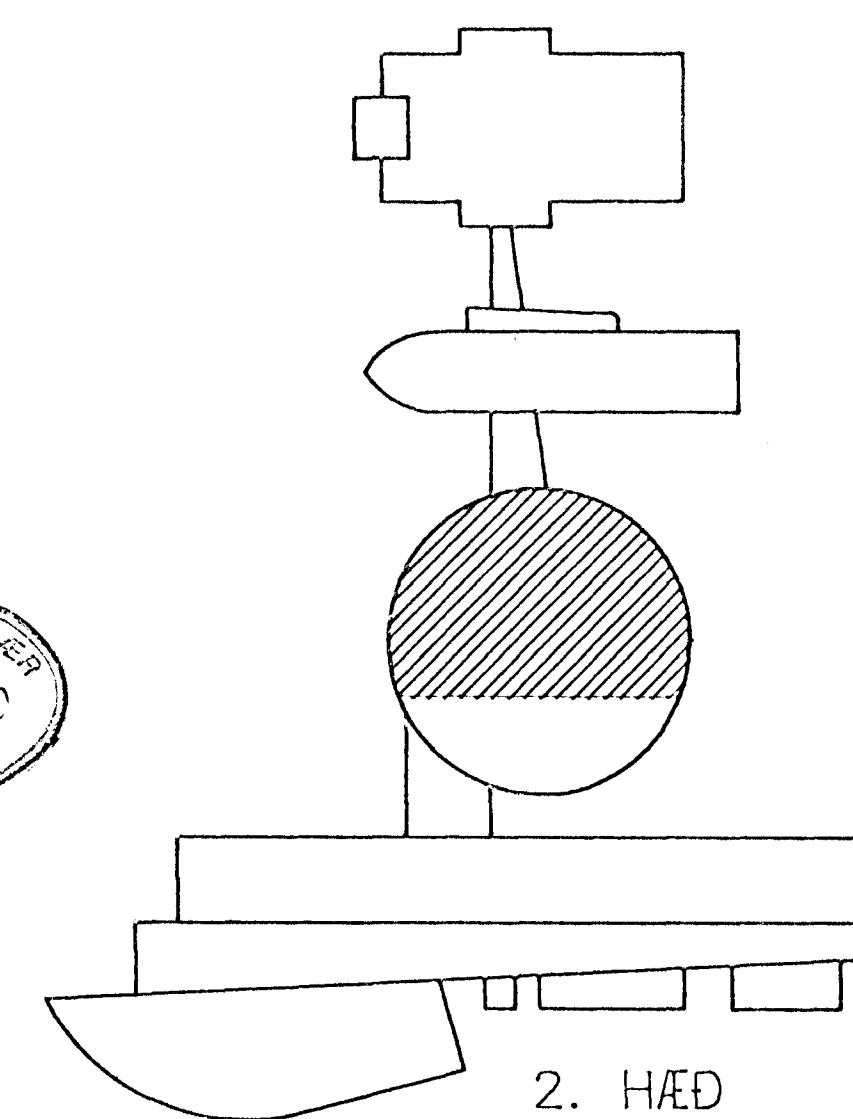

SJÁ SKÝRINGAR Á TEIKNINGU NR. H.16

VINJUTEKNING

SAFNADARHEIMILI OG TÓNLISTARSKÓLI VIÐ HAFNARFJARDARKIRKJU	VERK NR: 099HG211
SAFNADARSALIR - HITAKERFI GRUNNMYND 2. HÆÐAR OG OFNASKRÁ	KVARDI 1:50
LAGNATÆKNI HF. LAUGAVEGI 168 105 REYKJAVÍK Sími: 91-621750	REIKN: FSK/HBG
DAGS: 02-1994	TEIKN: HBG/FSK
SAMP: Friðrik S. Kristjánsson 300346-3409	BLAD NR: H.11

NR:	DAGS:	BREYTING:	AF:
-----	-------	-----------	-----